



Российская Федерация
Администрация города Канска
Красноярского края
ПОСТАНОВЛЕНИЕ

29.06.2022

О внесении изменений в постановление администрации г. Канска от 23.09.2009 № 1455

№ 698

В соответствии со статьями 120 и 121 Бюджетного кодекса Российской Федерации, руководствуясь статьями 30, 35 Устава города Канска, ПОСТАНОВЛЯЮ:

1. Внести в постановление администрации г. Канска от 23.09.2009 № 1455 «О муниципальной долговой книге города Канска» (далее – постановление) следующие изменения:

1.1. Пункт 9 Приложения к постановлению изложить в новой редакции:

«9. Информация о долговых обязательствах (за исключением обязательств по муниципальным гарантиям) вносится в Долговую книгу в срок, не превышающий пяти рабочих дней с момента возникновения долгового обязательства.

Информация о долговых обязательствах по муниципальным гарантиям вносится Финансовым управлением в Долговую книгу в течение пяти рабочих дней с момента получения им сведений о фактическом возникновении (увеличении) или прекращении (уменьшении) обязательств принципала, обеспеченных муниципальной гарантией.

В Долговую книгу соответствующая информация по долговым обязательствам вносится на основании документов, указанных в пункте 8 настоящего Порядка».

2. Ведущему специалисту отдела культуры администрации г. Канска Н.А. Нестеровой опубликовать настоящее постановление в официальном печатном издании «Канский вестник» и разместить на официальном сайте муниципального образования город Канск в сети Интернет.

3. Контроль за исполнением настоящего постановления возложить на первого заместителя главы города по экономике и финансам Е.Н. Лифанскую.

4. Постановление вступает в силу со дня его официального опубликования и распространяется на правоотношения, возникшие с 1 января 2022 года.

Глава города Канска

А.М. Береснев



Российская Федерация
Администрация города Канска
Красноярского края
ПОСТАНОВЛЕНИЕ

29.06.2022 г.

О внесении изменений в постановление администрации г. Канска от 05.04.2012 № 482

№ 699

В соответствии с Федеральным законом от 06.10.2003 № 131-ФЗ «Об общих принципах организации местного самоуправления в Российской Федерации», решением Канского городского Совета депутатов от 27.04.2011 №17-107 «О Порядке принятия решений об установлении тарифов на услуги муниципальных предприятий и учреждений», постановлением администрации г. Канска от 19.10.2011 № 2003 «О Порядке регулирования тарифов на услуги муниципальных предприятий и учреждений», руководствуясь статьями 30, 35 Устава города Канска, ПОСТАНОВЛЯЮ:

1. В постановление администрации г. Канска от 05.04.2012 № 482 «О тарифах на платные услуги, оказываемые муниципальными образовательными учреждениями» (далее – постановление) внести следующие изменения:

1.1. В приложении к постановлению:

1.1.1. В пункте 1 подпункте 16 таблицы цифры «600» заменить цифрами «750».

1.1.2. В пункте 4 подпункте 1 таблицы цифры «350» заменить цифрами «480».

1.1.3. Пункт 14 изложить в следующей редакции:

«14. МБОУ СОШ №18:

N п/п	Наименование услуги	Ед. изм. услуги	Тариф, руб./ед.
1	Субботняя школа для адаптации будущих первоклассников; подготовка детей к школе; дошкольная подготовка будущих первоклассников	1 человек/месяц	400,00
2	«Ежедневные занятия с обучающимися начальных классов во внеурочное время «Академика»	1 человек/месяц	2000,00

1.1.4. Пункт 24 изложить в следующей редакции:

«24. МБДОУ № 10:

N п/п	Наименование услуги	Ед. изм. услуги	Тариф, руб./ед.
1	«Веселая ритмика»	1 человек/занятие	150,00
2	«Коррекционно-развивающие занятия»	1 человек/занятие	150,00
3	«Английский язык»	1 человек/занятие	150,00

1.1.5. Пункт 25 дополнить подпунктами 11, 12, 13 следующего содержания:

11	Занятия художественной направленности «Я рисую, я так вижу»	1 человек/занятие	150,00
12	Занятия физкультурно-оздоровительной направленности «Здоровый малыш»	1 человек/занятие	150,00
13	Занятия социально-педагогической направленности «Мультстудия»	1 человек/занятие	150,00

1.1.6. Пункт 26 изложить в следующей редакции:

«26. МАДОУ № 15:

N п/п	Наименование услуги	Ед. изм. услуги	Тариф, руб./ед.
1	Хореография	1 человек/занятие	100,00

2	Изостудия «Современные техники рисования»	1 человек/занятие	100,00
3	«Шахматная азбука»	1 человек/занятие	100,00
4	Группа адаптации «Малышок»	1 человек/занятие	90,00
5	«Робототехника в детском саду»	1 человек/занятие	100,00
6	«Логопедические индивидуальные занятия»	1 человек/занятие	300,00
7	Игры с кинетическим песком (занятия с педагогом-психологом)	1 человек/занятие	100,00
8	«Творческая мастерская»	1 человек/занятие	100,00
9	«АБВГДейка»	1 человек/занятие	100,00
10	«Ментальная арифметика»	1 человек/занятие	100,00
11	«Детский фитнес»	1 человек/занятие	100,00
12	«Детский логопедический массаж»	1 человек/занятие	200,00
13	«От лепета до первых слов»	1 человек/занятие	100,00
14	«Весёлый оркестр»	1 человек/занятие	100,00

1.1.7. Пункт 33 изложить в следующей редакции:
«33. МБДОУ № 27:

N п/п	Наименование услуги	Ед. изм. услуги	Тариф, руб./ед.
1	«Учим английский язык»	1 человек/занятие	130,00
2	Субботняя школа для неорганизованных детей с 3 до 5 лет	1 человек/час	100,00
3	Материнская школа «Карапуз»	1 человек/занятие	130,00
4	«Хореография»	1 человек/занятие	100,00
5	«Развивашка»	1 человек/занятие	130,00

1.1.8. Пункт 37 дополнить подпунктом 9 следующего содержания:

9	«Ментальная арифметика»	1 человек/занятие	130,00
---	-------------------------	-------------------	--------

1.1.9. Пункт 42 изложить в следующей редакции:
«42. МБДОУ № 49:

N п/п	Наименование услуги	Ед. изм. услуги	Тариф, руб./ед.
1	«Фитнес-танс с элементами степ-аэробики»	1 человек/занятие	120,00
2	«Квиллинг»	1 человек/занятие	150,00
3	«Легоконструирование и робототехника»	1 человек/занятие	150,00
4	«Умелые ручки»	1 человек/занятие	100,00
5	«ТИКО моделирование»	1 человек/занятие	120,00
6	«Чудеса из теста»	1 человек/занятие	115,00

1.1.10. Пункт 43 дополнить подпунктом 6 следующего содержания:

6	Интеллектуально-развивающие занятия с детьми «Умка»	1 человек/занятие	50,00
---	---	-------------------	-------

1.1.11. Пункт 44 дополнить подпунктом 11 следующего содержания:

11	«Робототехника»	1 человек/занятие	150,00
----	-----------------	-------------------	--------

1.1.12. Пункт 45 дополнить подпунктом 9 следующего содержания:

9	«Королевство шахмат»	1 человек/занятие	130,00
---	----------------------	-------------------	--------

2. Ведущему специалисту Отдела культуры администрации г. Канска Н.А. Нестеровой разместить настоящее постановление на официальном сайте администрации города Канска в сети Интернет и опубликовать в официальном печатном издании «Канский вестник».

3. Контроль за исполнением настоящего постановления возложить на заместителя главы города по социальной политике Ю.А. Ломову, первого заместителя главы города по экономике и финансам Е.Н. Лифанскую, в пределах компетенции.

4. Постановление вступает в силу со дня официального опубликования.

Глава города Канска

А.М. Береснев



Российская Федерация
Администрация города Канска
Красноярского края
ПОСТАНОВЛЕНИЕ

В соответствии с Градостроительным кодексом РФ, Федеральным законом от 27.07.2010 № 210-ФЗ «Об организации предоставления государственных и муниципальных услуг», постановлением администрации города Канска от 19.10.2010 № 1760 «Об утверждении порядка разработки и утверждения административных регламентов предоставления муниципальных услуг», руководствуясь статьями 30, 35 Устава города Канска, ПОСТАНОВЛЯЮ:

1. Утвердить административный регламент предоставления муниципальной услуги «Установление публичного сервитута в соответствии с главой V.7. Земельного кодекса Российской Федерации» согласно приложению к настоящему постановлению.
2. Ведущему специалисту отдела культуры администрации г. Канска (Нестерова Н.А.) опубликовать настоящее постановление в газете «Канский вестник» и разместить на официальном сайте муниципального образования город Канск в сети Интернет.
3. Контроль за выполнением настоящего постановления возложить на Управление градостроительства администрации города Канска.
4. Постановление вступает в силу со дня официального опубликования.

Глава города Канска

А.М. Береснев

Приложение
к постановлению администрации г. Канска
от 30.06.2022 № 703

Административный регламент предоставления муниципальной услуги «Установление публичного сервитута в соответствии с главой V.7. Земельного кодекса Российской Федерации»

Раздел I. Общие положения

Предмет регулирования Административного регламента

1.1. Административный регламент предоставления муниципальной услуги «Установление публичного сервитута в соответствии с Главой V.7. Земельного кодекса Российской Федерации» разработан в целях повышения качества и доступности предоставления муниципальной услуги, определяет стандарт, сроки и последовательность действий (административных процедур) при осуществлении управлением градостроительства администрации города Канска (далее – Уполномоченный орган) полномочий по установлению публичного сервитута в соответствии с Главой V.7. Земельного кодекса Российской Федерации в муниципальном образовании город Канск.

1.2. Действие настоящего Административного регламента распространяется на случаи установления публичного сервитута в соответствии с Главой V.7. Земельного кодекса Российской Федерации.

Настоящий Административный регламент не применяется в случаях установления публичного сервитута в соответствии с подпунктами 1 - 7 пункта 4 статьи 23 Земельного кодекса Российской Федерации.

Круг заявителей

- 1.3. Заявителями на получение муниципальной услуги являются организации (далее – Заявители):
- являющиеся субъектом естественных монополий, - в случаях установления публичного сервитута для размещения инженерных сооружений, обеспечивающих деятельность этого субъекта, а также для проведения инженерных изысканий в целях подготовки документации по планировке территории, предусматривающей размещение указанных сооружений, инженерных изысканий для их строительства, реконструкции;
 - являющиеся организацией связи, - для размещения линий или сооружений связи, указанных в подпункте 1 статьи 39.37 Земельного Кодекса России, а также для проведения инженерных изысканий в целях подготовки документации по планировке территории, предусматривающей размещение указанных линий и сооружений связи, инженерных изысканий для их строительства, реконструкции;
 - являющиеся владельцем объекта транспортной инфраструктуры федерального, регионального или местного значения, - в случае установления публичного сервитута для целей, указанных в подпунктах 2 - 5 статьи 39.37 Земельного Кодекса России;
 - предусмотренное пунктом 1 статьи 56.4 Земельного Кодекса России и подавшая ходатайство об изъятии земельного участка для государственных или муниципальных нужд, - в случае установления сервитута в целях реконструкции инженерного сооружения, которое переносится в связи с изъятием такого земельного участка для государственных или муниципальных нужд;
 - иное лицо, уполномоченное в соответствии с нормативными правовыми актами Российской Федерации, нормативными правовыми актами субъектов Российской Федерации, заключенными с органами государственной власти или органами местного самоуправления договорами или соглашениями осуществлять деятельность, для обеспечения которой допускается установление публичного сервитута.

Требования к порядку информирования о предоставлении муниципальной услуги

- 1.4. Информирование о порядке предоставления муниципальной услуги осуществляется:
- 1) непосредственно при личном приеме заявителя в Уполномоченном органе или многофункциональном центре предоставления государственных и муниципальных услуг (далее – многофункциональный центр);
 - 2) по телефону в Уполномоченном органе или многофункциональном центре;
 - 3) письменно, в том числе посредством электронной почты, факсимильной связи;
 - 4) посредством размещения в открытой и доступной форме информации: в федеральной государственной информационной системе «Единый портал государственных и муниципальных услуг (функций)» (<https://www.gosuslugi.ru/>) (далее – Единый портал); на региональном портале государственных и муниципальных услуг (функций), являющегося государственной информационной системой субъекта Российской Федерации (далее – региональный портал); на официальном сайте администрации города Канска в сети Интернет <http://www.kansk-adm.ru>;
 - 5) посредством размещения информации на информационных стендах Уполномоченного органа или многофункционального центра.

- 1.5. Информирование осуществляется по вопросам, касающимся: способов подачи заявления о предоставлении муниципальной услуги; адреса Уполномоченного органа и многофункциональных центров, обращение в которые необходимо для предоставления услуги; справочной информации о работе Уполномоченного органа; документов, необходимых для предоставления услуги; порядка и сроков предоставления услуги; порядка получения сведений о ходе рассмотрения заявления и о результатах предоставления муниципальной услуги; порядка досудебного (внесудебного) обжалования действий (бездействия) должностных лиц, и принимаемых ими решений при предоставлении услуги.

Получение информации по вопросам предоставления услуги осуществляется бесплатно.

1.6. При устном обращении заявителя (лично или по телефону) должностное лицо Уполномоченного органа, работник многофункционального центра, осуществляющий консультирование, подробно и в вежливой (корректной) форме информирует обратившихся по интересующим вопросам.

Ответ на телефонный звонок должен начинаться с информации о наименовании органа, в который позвонил заявитель, фамилии, имени, отчества (последнее – при наличии) и должности специалиста, принимающего телефонный звонок.

Если должностное лицо Уполномоченного органа не может самостоятельно дать ответ, телефонный звонок должен быть переадресован (переведен) на другое должностное лицо или же обратившемуся лицу должен быть сообщен телефонный номер, по которому можно будет получить необходимую информацию.

Если подготовка ответа требует продолжительного времени, он предлагает заявителю один из следующих вариантов дальнейших действий: изложить обращение в письменной форме; назначить другое время для консультаций.

Должностное лицо Уполномоченного органа не вправе осуществлять информирование, выходящее за рамки стандартных процедур и условий предоставления услуги, и влияющее прямо или косвенно на принимаемое решение.

Продолжительность информирования по телефону не должна превышать 10 минут.

Информирование осуществляется в соответствии с графиком приема граждан.

1.7. По письменному обращению должностное лицо Уполномоченного органа подробно в письменной форме разъясняет гражданину сведения по вопросам, указанным в пункте 1.5. настоящего Административного регламента в порядке, установленном Федеральным законом от 2 мая 2006 г. № 59-ФЗ «О порядке рассмотрения обращений граждан Российской Федерации» (далее – Федеральный закон № 59-ФЗ).

1.8. На Едином портале размещаются сведения, предусмотренные Положением о федеральной государственной информационной системе «Федеральный реестр государственных и муниципальных услуг (функций)», утвержденным постановлением Правительства Российской Федерации от 24 октября 2011 года № 861.

Доступ к информации о сроках и порядке предоставления услуги осуществляется без выполнения заявителем каких-либо требований, в том числе без использования программного обеспечения, установка которого на технические средства заявителя требует заключения лицензионного или иного соглашения с правообладателем программного обеспечения, предусматривающего взимание платы, регистрацию или авторизацию заявителя или предоставление им персональных данных.

1.9. На официальном сайте администрации города Канска, на стендах в местах предоставления услуги и в многофункциональном центре размещается следующая справочная информация:

- о месте нахождения и графике работы Уполномоченного органа, а также многофункциональных центров;
- справочные телефоны Уполномоченного органа;
- адрес официального сайта, а также электронной почты и (или) формы обратной связи в сети «Интернет».

1.10. В залах ожидания Уполномоченного органа размещаются нормативные правовые акты, регулирующие порядок предоставления услуги, в том числе Административный регламент, которые по требованию заявителя предоставляются для ознакомления.

1.11. Размещение информации о порядке предоставления услуги на информационных стендах в помещении многофункционального центра осуществляется в соответствии с соглашением, заключенным между многофункциональным центром и администрацией города Канска с учетом требований к информированию, установленных Административным регламентом.

1.12. Информация о ходе рассмотрения заявления о предоставлении муниципальной услуги и о результатах предоставления муниципальной услуги может быть получена заявителем (его представителем) в личном кабинете на ЕПГУ, а также в Уполномоченном органе при обращении заявителя лично, по телефону посредством электронной почты.

Раздел II. Стандарт предоставления муниципальной услуги

Наименование муниципальной услуги

2.1. Муниципальная услуга «Установление публичного сервитута в соответствии с Главой V.7. Земельного кодекса Российской Федерации».

Наименование органа государственной власти, органа местного самоуправления, предоставляющего муниципальную услугу

2.2. Муниципальная услуга предоставляется управлением градостроительства администрации города Канска.

2.3. В предоставлении муниципальной услуги принимают участие Уполномоченные органы (многофункциональные центры при наличии соответствующего соглашения о взаимодействии).

При предоставлении муниципальной услуги Уполномоченный орган взаимодействует с:

- 2) Федеральной налоговой службой России для подтверждения принадлежности Заявителя к категории юридических лиц;
 - 3) Федеральной службой государственной регистрации, кадастра и картографии для получения сведений из Единого государственного реестра недвижимости о земельном участке и об инженерном сооружении.
- 2.4. При предоставлении муниципальной услуги Уполномоченному органу запрещается требовать от заявителя осуществления действий, в том числе согласований, необходимых для получения муниципальной услуги и связанных с обращением в иные государственные органы и организации, за исключением получения услуг, включенных в перечень услуг,

которые являются необходимыми и обязательными для предоставления муниципальной услуги.

Описание результата предоставления муниципальной услуги

2.5. Результатом предоставления муниципальной услуги является:

- 1) решение об установлении публичного сервитута (форма приведена в Приложении № 1 к настоящему Административному регламенту);
- 2) решение об отказе в предоставлении услуги (форма приведена в Приложении № 2 к настоящему Административному регламенту).

Срок предоставления муниципальной услуги, в том числе с учетом необходимости обращения в организации, участвующие в предоставлении муниципальной услуги, срок предоставления муниципальной услуги, срок выдачи (направления) документов, являющиеся результатом предоставления муниципальной услуги

2.6. Срок предоставления муниципальной услуги определяется в соответствии с Земельным кодексом Российской Федерации.

Органом государственной власти субъекта Российской Федерации, органом местного самоуправления может быть предусмотрено оказание муниципальной услуги в иной срок, не превышающий установленный Земельным кодексом Российской Федерации.

Нормативные правовые акты, регулирующие предоставление муниципальной услуги

2.7. Перечень нормативных правовых актов, регулирующих предоставление муниципальной услуги:

- Земельный кодекс Российской Федерации от 25.10.2001 № 136-ФЗ;
- Федеральный закон от 25.10.2001. № 137-ФЗ «О введении в действие Земельного кодекса Российской Федерации»;
- Гражданский кодекс Российской Федерации (часть первая) от 30.11.1994 № 51-ФЗ;
- Федеральный закон от 13.07.2015 № 218-ФЗ «О государственной регистрации недвижимости»;
- Приказ Министерства экономического развития Российской Федерации от 10.10.2018. № 542 «Об утверждении требований к форме ходатайства об установлении публичного сервитута, содержанию обоснования необходимости установления публичного сервитута»;
- Устав города Канска;
- Генеральный план города Канска;
- Правила землепользования и застройки города Канска;
- Постановление администрации города Канска от 19.10.2010 № 1760 «Об утверждении порядка разработки и утверждения административных регламентов предоставления муниципальных услуг»;
- Постановление администрации города Канска от 24.06.2009 № 900 «Об инструкции по делопроизводству».

Исчерпывающий перечень документов, необходимых в соответствии с нормативными правовыми актами для предоставления муниципальной услуги и услуг, которые являются необходимыми и обязательными для предоставления муниципальной услуги, подлежащих представлению заявителем, способы их получения заявителем, в том числе в электронной форме, порядок их представления

2.8. Для получения муниципальной услуги заявитель представляет:

- 1) Заявление о предоставлении муниципальной услуги в форме утвержденной Приказом Министерства экономического развития Российской Федерации от 10.10.2018. № 542;
- 2) В случае направления заявления посредством ЕПГУ формирование заявления осуществляется посредством заполнения интерактивной формы на ЕПГУ без необходимости дополнительной подачи заявления в какой-либо иной форме;
- 3) В заявлении также указывается один из следующих способов направления результата предоставления муниципальной услуги:
 - в форме электронного документа в личном кабинете на ЕПГУ;
 - на бумажном носителе в виде распечатанного экземпляра электронного документа Уполномоченном органе, многофункциональном центре;
 - на бумажном носителе в Уполномоченном органе, многофункциональном центре;
- 4) Документ, удостоверяющий личность Заявителя или представителя Заявителя (предоставляется в случае личного обращения в уполномоченный орган). В случае направления заявления посредством ЕПГУ сведения из документа, удостоверяющего личность заявителя, представителя формируются при подтверждении учетной записи в Единой системе идентификации и аутентификации (далее – ЕСИА) из состава соответствующих данных указанной учетной записи и могут быть проверены путем направления запроса с использованием системы межведомственного электронного взаимодействия;
- 5) Документ, подтверждающий полномочия представителя Заявителя действовать от имени Заявителя (в случае обращения за предоставлением услуги представителем Заявителя). При обращении посредством ЕПГУ указанный документ, выданный организацией, удостоверяется усиленной квалифицированной электронной подписью правомочного должностного лица организации, а документ, выданный физическим лицом, – усиленной квалифицированной электронной подписью нотариуса с приложением файла отсканированной усиленной квалифицированной электронной подписи в формате sig3;

6) Сведения о границах публичного сервитута, включающие графическое описание местоположения границ публичного сервитута и перечень координат характерных точек этих границ в системе координат, установленной для ведения Единого государственного реестра недвижимости.

7) Соглашение, заключенное в письменной форме между заявителем и собственником линейного объекта или иного сооружения, расположенных на земельном участке и (или) землях, в отношении которых подано ходатайство об установлении публичного сервитута, об условиях реконструкции, в том числе переносили сноса указанных линейного объекта, сооружения в случае, если осуществление публичного сервитута повлечет необходимость реконструкции или сноса указанных линейного объекта, сооружения.

8) документы, подтверждающие право на инженерное сооружение, если подано ходатайство об установлении публичного сервитута для реконструкции или эксплуатации указанного сооружения, при условии, что такое право не зарегистрировано в Едином государственном реестре недвижимости.

9) Кадастровый план территории либо его фрагмент, на котором приводится изображение сравнительных вариантов размещения инженерного сооружения.

10) Договор о подключении (технологическом присоединении) к электрическим сетям, тепловым сетям, водопроводным сетям, сетям водоснабжения и (или) водоотведения, сетям газоснабжения с указанием сторон такого договора и сроков технологического присоединения, в целях исполнения которого требуется размещение инженерного сооружения.

11) Проект организации строительства объекта.

2.9. Заявления и прилагаемые документы, указанные в пункте 2.8. Административного регламента, направляются (подаются) в Уполномоченный орган в электронной форме путем заполнения формы запроса через личный кабинет на ЕПГУ.

Исчерпывающий перечень документов, необходимых в соответствии с нормативными правовыми актами для предоставления муниципальной услуги, которые находятся в распоряжении государственных органов, органов местного самоуправления и иных органов, участвующих в предоставлении государственных или муниципальных услуг

2.10. Перечень документов, необходимых в соответствии с нормативными правовыми актами для предоставления муниципальной услуги, которые находятся в распоряжении государственных органов, органов местного самоуправления и иных органов, участвующих в предоставлении государственных или муниципальных услуг в случае обращения заявителя за установлением сервитута (публичного сервитута) в отношении земельного участка, находящегося в государственной или муниципальной собственности:

- 1) Сведения из Единого государственного реестра юридических лиц;
- 2) Сведения из Единого государственного реестра недвижимости о земельном участке;
- 3) Сведения о правообладателях земельных участков, в отношении которых подано ходатайство об установлении публичного сервитута;
- 4) Сведения из Единого государственного реестра недвижимости об инженерном сооружении.

2.11. При предоставлении муниципальной услуги запрещается требовать от заявителя:

Представления документов и информации или осуществления действий, представление или осуществление которых не предусмотрено нормативными правовыми актами, регулиющими отношения, возникающие в связи с предоставлением муниципальной услуги;

Представления документов и информации, которые в соответствии с нормативными правовыми актами Российской Федерации и Красноярского края, муниципальными правовыми актами администрации города Канска находятся в распоряжении органов, предоставляющих муниципальную услугу, государственных органов, органов местного самоуправления и (или) подведомственных государственным органам и органам местного самоуправления организаций, участвующих в предоставлении муниципальных услуг, за исключением документов, указанных в части 6 статьи 7 Федерального закона от 27 июля 2010 года № 210-ФЗ «Об организации предоставления государственных и муниципальных услуг» (далее – Федеральный закон № 210-ФЗ);

Представления документов и информации, отсутствие и (или) недостоверность которых не указывались при первоначальном отказе в приеме документов, необходимых для предоставления муниципальной услуги, либо в предоставлении муниципальной услуги, за исключением следующих случаев:

изменение требований нормативных правовых актов, касающихся предоставления муниципальной услуги, после первоначальной подачи заявления о предоставлении муниципальной услуги;

наличие ошибок в заявлении о предоставлении муниципальной услуги и документах, поданных заявителем после первоначального отказа в приеме документов, необходимых для предоставления муниципальной услуги, либо в предоставлении муниципальной услуги и не включенных в представленный ранее комплект документов;

истечение срока действия документов или изменение информации после первоначального отказа в приеме документов, необходимых для предоставления муниципальной услуги, либо в предоставлении муниципальной услуги;

выявление документально подтвержденного факта (признаков) ошибочного или противоправного действия (бездействия) должностного лица Уполномоченного органа, служащего, работника многофункционального центра, работника организации, предусмотренной частью 1.1 статьи 16 Федерального закона № 210-ФЗ, при первоначальном отказе в приеме документов, необходимых для предоставления муниципальной услуги, либо в предоставлении муниципальной услуги, о чем в письменном виде за подписью руководителя Уполномоченного органа, руководителя многофункционального центра при первоначальном отказе в приеме документов, необходимых для предоставления муниципальной услуги, либо руководителя организации, предусмотренной частью 1.1 статьи 16 Федерального закона № 210-ФЗ, уведомляется заявитель, а также приносятся извинения за доставленные неудобства.

Предоставления на бумажном носителе документов и информации, электронные образы которых ранее были заверены в соответствии с пунктом 7.2 части 1 статьи 16 Федерального закона 210-ФЗ, за исключением случаев, если нанесение отметок на такие документы либо их изъятие является необходимым условием предоставления государственной или муниципальной услуги, и иных случаев, установленных федеральными законами.

Исчерпывающий перечень оснований для возврата документов, необходимых для предоставления муниципальной услуги

2.12. Основаниями для возврата документов, необходимых для предоставления муниципальной услуги являются:

2.12.1. Заявление о предоставлении услуги подано в орган государственной власти, орган местного самоуправления или организацию, в полномочия которых не входит предоставление услуги;

2.12.2. Подача запроса о предоставлении услуги и документов, необходимых для предоставления услуги, в электронной форме с нарушением установленных требований;

2.12.3. Представление неполного комплекта документов, необходимых для предоставления услуги;

2.12.4. Заявитель не является лицом, предусмотренным статьей 39.40 Земельного кодекса Российской Федерации.

2.12.5. Подано ходатайство об установлении публичного сервитута в целях, непредусмотренных статьей 39.37 Земельного кодекса Российской Федерации.

Исчерпывающий перечень оснований для приостановления или отказа в предоставлении муниципальной услуги

2.13. Оснований для приостановления муниципальной услуги законодательством Российской Федерации не предусмотрено.

2.14. Основания для отказа в предоставлении муниципальной услуги:

2.14.1. Содержащееся в ходатайстве об установлении публичного сервитута обоснование необходимости установления публичного сервитута не соответствует требованиям, установленным в соответствии с пунктами 2 и 3 статьи 39.41 Земельного кодекса Российской Федерации.

2.14.2. Не соблюдены условия установления публичного сервитута, предусмотренные статьями 23 и 39.39 Земельного кодекса Российской Федерации;

2.14.3. Осуществление деятельности, для обеспечения которой испрашивается публичный сервитут, запрещено в соответствии с требованиями федеральных законов, технических регламентов и (или) иных нормативных правовых актов на определенных землях, территориях, в определенных зонах, в границах которых предлагается установить публичный сервитут;

2.14.4. Осуществление деятельности, для обеспечения которой испрашивается публичный сервитут, а также вызванные указанной деятельностью ограничения прав на землю повлекут невозможность использования или существенное затруднение в использовании земельного участка и (или) расположенного на нем объекта недвижимого имущества в соответствии с их разрешенным использованием в течение более чем трех месяцев в отношении земельных участков, предназначенных для жилищного строительства (в том числе индивидуального жилищного строительства), ведения личного подсобного хозяйства, садоводства, огородничества, или одного года в отношении иных земельных участков.

2.14.5. Осуществление деятельности, для обеспечения которой подано ходатайство об установлении публичного сервитута, повлечет необходимость реконструкции (переноса), сноса линейного объекта или иного сооружения, размещенных на земельном участке и (или) землях, указанных в ходатайстве, и не предоставлено соглашение в письменной форме между заявителем и собственником данных линейного объекта, сооружения об условиях таких реконструкции (переноса), сноса;

2.14.6. Границы публичного сервитута не соответствуют предусмотренной документацией по планировке территории зоне размещения инженерного сооружения в целях, предусмотренных подпунктами 1, 3 и 4 статьи 39.37 Земельного кодекса Российской Федерации;

2.14.7. Установление публичного сервитута в границах, указанных в ходатайстве, препятствует размещению объектов, предусмотренных утвержденным проектом планировки территории.

2.14.8. Публичный сервитут испрашивается в целях реконструкции инженерного сооружения, которое предполагалось перенести в связи с изъятием земельного участка для государственных или муниципальных нужд, и принято решение об отказе в удовлетворении ходатайства об изъятии такого земельного участка для государственных или муниципальных нужд.

2.14.9. Документы (сведения), представленные заявителем, противоречат документам (сведениям), полученным в рамках межведомственного взаимодействия.

2.14.10. Заявление подано в орган государственной власти, орган местного самоуправления или организацию, в полномочия которых не входит предоставление услуги.

Перечень услуг, которые являются необходимыми и обязательными для предоставления муниципальной услуги, в том числе сведения о документе (документах), выдаваемом (выдаваемых) организациями, участвующими в предоставлении муниципальной услуги

2.15. Услуги, необходимые и обязательные для предоставления муниципальной услуги, отсутствуют.

Порядок, размер и основания взимания государственной пошлины или иной платы, взимаемой за предоставление муниципальной услуги

2.16. Предоставление муниципальной услуги осуществляется бесплатно.

Порядок, размер и основания взимания платы за предоставление услуги, которые являются необходимыми и обязательными для предоставления государственной услуги, включая информацию о методике расчета размера такой платы

2.17. Услуги, необходимые и обязательные для предоставления муниципальной услуги, отсутствуют.

Максимальный срок ожидания в очереди при подаче запроса о предоставлении государственной услуги и при получении результата предоставления муниципальной услуги

Максимальный срок ожидания в очереди при подаче запроса о предоставлении муниципальной услуги и при получении результата предоставления муниципальной услуги

2.18. Максимальный срок ожидания в очереди при подаче запроса о предоставлении муниципальной услуги и при получении результата предоставления муниципальной услуги в Уполномоченном органе или многофункциональном центре составляет не более 15 минут.

Срок и порядок регистрации запроса заявителя о предоставлении муниципальной услуги, в том числе в электронной форме

2.19. Срок регистрации заявления о предоставлении муниципальной услуги подлежат регистрации в Уполномоченном органе в течение 1 рабочего дня со дня получения заявления и документов, необходимых для предоставления муниципальной услуги.

Требования к помещениям, в которых предоставляется муниципальная услуга

2.20. Местоположение административных зданий, в которых осуществляется прием заявлений и документов, необходимых для предоставления муниципальной услуги, а также выдача результатов предоставления муниципальной услуги, должно обеспечивать удобство для граждан с точки зрения пешеходной доступности от остановок общественного транспорта.

В случае, если имеется возможность организации стоянки (парковки) возле здания (строения), в котором размещено помещение приема и выдачи документов, организовывается стоянка (парковка) для личного автомобильного транспорта заявителей. За пользование стоянкой (парковкой) с заявителей плата не взимается.

Для парковки специальных автотранспортных средств инвалидов на стоянке (парковке) выделяется не менее 10% мест (но не менее одного места) для бесплатной парковки транспортных средств, управляемых инвалидами I, II групп, а также инвалидами III группы в порядке, установленном Правительством Российской Федерации, и транспортных средств, перевозящих таких инвалидов и (или) детей-инвалидов.

В целях обеспечения беспрепятственного доступа заявителей, в том числе передвигающихся на инвалидных колясках, вход в здание и помещения, в которых предоставляется муниципальная услуга, оборудуются пандусами, поручнями, тактильными (контрастными) предупреждающими элементами, иными специальными приспособлениями, позволяющими обеспечить беспрепятственный доступ и передвижение инвалидов, в соответствии с законодательством Российской Федерации о социальной защите инвалидов.

Центральный вход в здание Уполномоченного органа должен быть оборудован информационной табличкой (вывеской), содержащей информацию:

наименование;

местонахождение и юридический адрес; режим работы;

график приема;

номера телефонов для справок.

Помещения, в которых предоставляется муниципальная услуга, должны соответствовать санитарно-эпидемиологическим правилам и нормативам.

Помещения, в которых предоставляется муниципальная услуга, оснащаются:

противопожарной системой и средствами пожаротушения; системой оповещения о возникновении чрезвычайной ситуации; средствами оказания первой медицинской помощи;

туалетными комнатами для посетителей.

Зал ожидания Заявителей оборудуется стульями, скамьями, количество которых определяется исходя из фактической нагрузки и возможностей для их размещения в помещении, а также информационными стендами.

Тексты материалов, размещенных на информационном стенде, печатаются удобным для чтения шрифтом, без исправлений, с выделением наиболее важных мест полужирным шрифтом.

Места для заполнения заявлений оборудуются стульями, столами (стойками),

бланками заявлений, письменными принадлежностями.

Места приема Заявителей оборудуются информационными табличками

(вывесками) с указанием:

номера кабинета и наименования отдела;

фамилии, имени и отчества (последнее – при наличии), должности ответственного лица за прием документов;

графика приема Заявителей.

Рабочее место каждого ответственного лица за прием документов, должно быть оборудовано персональным компьютером с возможностью доступа к необходимым информационным базам данных, печатающим устройством (принтером) и копирующим устройством.

Лицо, ответственное за прием документов, должно иметь настольную табличку с указанием фамилии, имени, отчества (последнее - при наличии) и должности.

При предоставлении муниципальной услуги инвалидам обеспечиваются:

возможность беспрепятственного доступа к объекту (зданию, помещению), в котором предоставляется муниципальная услуга;

возможность самостоятельного передвижения по территории, на которой расположено здание и помещения, в которых предоставляется муниципальная услуга, а также входа в такие объекты и выхода из них, посадки в транспортное средство и высадки из него, в том числе с использование кресла - коляски;

сопровождение инвалидов, имеющих стойкие расстройства функции зрения и самостоятельного передвижения;

надлежащее размещение оборудования и носителей информации, необходимых для обеспечения беспрепятственного доступа инвалидов зданиям и помещениям, в которых предоставляется муниципальная услуга, и к муниципальной услуге с учетом ограничений их жизнедеятельности;

дублирование необходимой для инвалидов звуковой и зрительной информации, а также надписей, знаков и иной текстовой и графической информации знаками, выполненными рельефно-точечным шрифтом Брайля;

допуск сурдопереводчика и тифлосурдопереводчика;

допуск собаки-проводника при наличии документа, подтверждающего ее специальное обучение, на объекты (здания, помещения), в которых предоставляются муниципальная услуга;

оказание инвалидам помощи в преодолении барьеров, мешающих получению ими государственных и муниципальных услуг наравне с другими лицами.

Показатели доступности и качества муниципальной услуги

2.21. Основными показателями доступности предоставления муниципальной услуги являются:

2.21.1. Наличие полной и понятной информации о порядке, сроках и ходе предоставления муниципальной услуги в информационно-телекоммуникационных сетях общего пользования (в том числе в сети «Интернет»), средствах массовой информации.

2.21.2. Возможность получения заявителем уведомлений о предоставлении муниципальной услуги с помощью ЕПГУ.

2.21.3. Возможность получения информации о ходе предоставления муниципальной услуги, в том числе с использованием информационно-коммуникационных технологий.

2.22. Основными показателями качества предоставления муниципальной услуги являются:

2.22.1. Своевременность предоставления муниципальной услуги в соответствии со стандартом ее предоставления, установленным настоящим Административным регламентом.

2.22.2. Минимально возможное количество взаимодействий гражданина с должностными лицами, участвующими в предоставлении муниципальной услуги.

2.22.3. Отсутствие обоснованных жалоб на действия (бездействие) сотрудников и их некорректное (невнимательное) отношение к заявителям.

2.22.4. Отсутствие нарушений установленных сроков в процессе предоставления муниципальной услуги.

2.22.5. Отсутствие заявлений об оспаривании решений, действий (бездействия) Уполномоченного органа, его должностных лиц, принимаемых (совершенных) при предоставлении муниципальной услуги, по итогам рассмотрения которых вынесены решения об удовлетворении (частичном удовлетворении) требований заявителей.

Иные требования, в том числе учитывающие особенности предоставления муниципальной услуги в многофункциональных центрах, особенности предоставления муниципальной услуги по экстерриториальному принципу и особенности предоставления муниципальной услуги в электронной форме

2.23. Предоставление муниципальной услуги по экстерриториальному принципу осуществляется в части обеспечения возможности подачи заявлений посредством ЕПГУ и получения результата муниципальной услуги в многофункциональном центре.

2.24. Заявители обеспечивается возможность представления заявления и прилагаемых документов в форме электронных документов посредством ЕПГУ.

В этом случае заявитель или его представитель авторизуется на ЕПГУ посредством подтвержденной учетной записи в ЕСИА, заполняет заявление о предоставлении муниципальной услуги с использованием интерактивной формы в электронном виде.

Заполненное заявление о предоставлении муниципальной услуги отправляется заявителем вместе с прикрепленными электронными образами документов, необходимыми для предоставления муниципальной услуги, в Уполномоченный орган. При авторизации в ЕСИА заявление о предоставлении муниципальной услуги считается подписанным простой электронной подписью заявителя, представителя, уполномоченного на подписание заявления.

Результаты предоставления муниципальной услуги, указанные в пункте 2.5 настоящего Административного регламента, направляются заявителю, представителю в личный кабинет на ЕПГУ в форме электронного документа, подписанного усиленной квалифицированной электронной подписью уполномоченного должностного лица Уполномоченного органа в случае направления заявления посредством ЕПГУ.

В случае направления заявления посредством ЕПГУ результат предоставления муниципальной услуги также может быть выдан заявителю на бумажном носителе в многофункциональном центре в порядке, предусмотренном 3.17. настоящего Административного регламента.

2.25. Документы, прилагаемые заявителем к заявлению, предоставляемые в электронной форме, направляются в следующих форматах:

а) xml - для документов, в отношении которых утверждены формы и требования по формированию электронных документов в виде файлов в формате xml;

б) doc, docx, odt - для документов с текстовым содержанием, не включающим формулы (за исключением документов, указанных в подпункте «в» настоящего пункта);

в) xls, xlsx, ods - для документов, содержащих расчеты;

г) pdf, jpg, jpeg, png, bmp, tiff - для документов с текстовым содержанием, в том числе включающих формулы и (или) графические изображения (за исключением документов, указанных в подпункте «в» настоящего пункта), а также документов с графическим содержанием;

д) zip, rar - для сжатых документов в один файл;

е) sig - для открепленной усиленной квалифицированной электронной подписи.

2.26. В случае, если оригиналы документов, прилагаемых к заявлению о выдаче разрешения на ввод объекта в эксплуатацию, выданы и подписаны уполномоченным органом на бумажном носителе, допускается формирование таких документов, представляемых в электронной форме, путем сканирования непосредственно с оригинала документа (использование копий не допускается), которое осуществляется с сохранением ориентации оригинала документа в разрешении 300-500 dpi (масштаб 1:1) и всех аутентичных признаков подлинности (графической подписи лица, печати, углового штампа бланка), с использованием следующих режимов:

- «черно-белый» (при отсутствии в документе графических изображений и (или) цветного текста);
 - «оттенки серого» (при наличии в документе графических изображений, отличных от цветного графического изображения);
 - «цветной» или «режим полной цветопередачи» (при наличии в документе цветных графических изображений либо цветного текста).
- Количество файлов должно соответствовать количеству документов, каждый из которых содержит текстовую и (или) графическую информацию.

Электронные документы должны обеспечивать:

- возможность идентифицировать документ и количество листов в документе;
- для документов, содержащих структурированные по частям, главам, разделам (подразделам) данные и закладки, обеспечивающие переходы по оглавлению и (или) к содержащимся в тексте рисункам и таблицам.

Документы, подлежащие представлению в форматах xls, xlsx или ods, формируются в виде отдельного электронного документа.

Раздел III. Состав, последовательность и сроки выполнения административных процедур (действий), требования к порядку их выполнения, в том числе особенности выполнения административных процедур в электронной форме, а так же особенности выполнения административных процедур в многофункциональных центрах

Исчерпывающий перечень административных процедур

3.1. Описание административных процедур и административных действий под услуги «Установление публичного сервитута в отдельных целях»:

- 1) Проверка документов и регистрация заявления;
- 2) Получение сведений посредством СМЭВ;
- 3) Оповещение правообладателей;
- 4) Рассмотрение документов и сведений;
- 5) Принятие решения;
- 6) Выдача результата на бумажном носителе (опционально).

Описание административных процедур представлено в Приложении № 4 к настоящему Административному регламенту.

Перечень административных процедур (действий) при предоставлении муниципальной услуги в электронной форме

3.2. При предоставлении муниципальной услуги в электронной форме заявителю обеспечиваются:

- получение информации о порядке и сроках предоставления муниципальной услуги;
- формирование заявления;
- прием и регистрация Уполномоченным органом заявления и иных документов, необходимых для предоставления муниципальной услуги;
- получение результата предоставления муниципальной услуги;
- получение сведений о ходе рассмотрения заявления;
- осуществление оценки качества предоставления муниципальной услуги;
- досудебное (внесудебное) обжалование решений и действий (бездействия) Уполномоченного органа либо действия (бездействия) должностных лиц Уполномоченного органа, предоставляющего муниципальную услугу, либо муниципального служащего.

Порядок осуществления административных процедур (действий) в электронной форме

3.3. Формирование заявления.

Формирование заявления осуществляется посредством заполнения электронной формы заявления на ЕПГУ без необходимости дополнительной подачи заявления в какой-либо иной форме.

Форматно-логическая проверка сформированного заявления осуществляется после заполнения заявителем каждого из полей электронной формы заявления. При выявлении некорректно заполненного поля электронной формы заявления заявитель уведомляется о характере выявленной ошибки и порядке ее устранения посредством информационного сообщения непосредственно в электронной форме заявления.

При формировании заявления заявителю обеспечиваются:

- а) возможность копирования и сохранения заявления и иных документов, указанных в пунктах 2.8 настоящего Административного регламента, необходимых для предоставления муниципальной услуги;
- б) возможность печати на бумажном носителе копии электронной формы заявления;
- в) сохранение ранее введенных в электронную форму заявления значений в любой момент по желанию пользователя, в том числе при возникновении ошибок ввода и возврате для повторного ввода значений в электронную форму заявления;
- г) заполнение полей электронной формы заявления до начала ввода сведений заявителем с использованием сведений, размещенных в ЕСИА, и сведений, опубликованных на ЕПГУ, в части, касающейся сведений, отсутствующих в ЕСИА;
- д) возможность вернуться на любой из этапов заполнения электронной формы заявления без потери ранее введенной информации;
- е) возможность доступа заявителя на ЕПГУ к ранее поданным им заявлениям в течение не менее одного года, а также частично сформированных заявлений – в течение не менее 3 месяцев.

Сформированное и подписанное заявление и иные документы, необходимые для предоставления муниципальной услуги, направляются в Уполномоченный орган посредством ЕПГУ.

3.4. Уполномоченный орган обеспечивает в срок не позднее 1 рабочего дня с момента подачи заявления на ЕПГУ, а в случае его поступления в нерабочий или праздничный день, – в следующий за ним первый рабочий день:

- а) прием документов, необходимых для предоставления муниципальной услуги, и направление заявителю электронного сообщения о поступлении заявления;
- б) регистрацию заявления и направление заявителю уведомления о регистрации заявления либо об отказе в приеме документов, необходимых для предоставления муниципальной услуги.

3.5. Электронное заявление становится доступным для должностного лица Уполномоченного органа, ответственного за прием и регистрацию заявления (далее – ответственное должностное лицо), в государственной информационной системе, используемой Уполномоченным органом для предоставления муниципальной услуги (далее – ГИС).

Ответственное должностное лицо:

- проверяет наличие электронных заявлений, поступивших с ЕПГУ, с периодом не реже 2 раз в день;
- рассматривает поступившие заявления и приложенные образцы документов (документы);
- производит действия в соответствии с пунктом 3.4 настоящего Административного регламента.

3.6. Заявителю в качестве результата предоставления муниципальной услуги обеспечивается возможность получения документа в форме электронного документа, подписанного усиленной квалифицированной электронной подписью уполномоченного должностного лица Уполномоченного органа, направленного заявителю в личный кабинет на ЕПГУ;

3.7. Получение информации о ходе рассмотрения заявления и о результате предоставления муниципальной услуги производится в личном кабинете на ЕПГУ, при условии авторизации. Заявитель имеет возможность просматривать статус электронного заявления, а также информацию о дальнейших действиях в личном кабинете по собственной инициативе, в любое время.

При предоставлении муниципальной услуги в электронной форме заявителю направляется:

- а) уведомление о приеме и регистрации заявления и иных документов, необходимых для предоставления муниципальной услуги, содержащее сведения о факте приема заявления и документов, необходимых для предоставления муниципальной услуги, и начале процедуры предоставления муниципальной услуги, а также сведения о дате времени окончания предоставления муниципальной услуги либо мотивированный отказ в приеме документов, необходимых для предоставления муниципальной услуги;
- б) уведомление о результатах рассмотрения документов, необходимых для предоставления муниципальной услуги, содержащее сведения о принятии положительного решения о предоставлении муниципальной услуги и возможности получить результат предоставления муниципальной услуги либо мотивированный отказ в предоставлении муниципальной услуги.

3.8. Оценка качества предоставления муниципальной услуги.

Оценка качества предоставления муниципальной услуги осуществляется в соответствии с Правилами оценки гражданами эффективности деятельности руководителей территориальных органов федеральных органов исполнительной власти (их структурных подразделений) с учетом качества предоставления ими государственных услуг, а также применения результатов указанной оценки как основания для принятия решений о досрочном прекращении исполнения соответствующими руководителями своих должностных обязанностей, утвержденных постановлением Правительства Российской Федерации от 12 декабря 2012 года № 1284 «Об оценке гражданами эффективности деятельности руководителей территориальных органов федеральных органов исполнительной власти (их структурных подразделений) и территориальных органов государственных внебюджетных фондов (их региональных отделений) с учетом качества предоставления государственных услуг, руководителей многофункциональных центров предоставления государственных и муниципальных услуг с учетом качества организации предоставления государственных и муниципальных услуг, а также о применении результатов указанной оценки как основания для принятия решений о досрочном прекращении исполнения соответствующими руководителями своих должностных обязанностей».

3.9. Заявителю обеспечивается возможность направления жалобы на решения, действия или бездействие Уполномоченного органа, должностного лица Уполномоченного органа либо муниципального служащего в соответствии со статьей 11.2 Федерального закона № 210-ФЗ и в порядке, установленном постановлением Правительства Российской Федерации от 20 ноября 2012 года № 1198 «О федеральной государственной информационной системе, обеспечивающей процесс досудебного, (внесудебного) обжалования решений и действий (бездействия), совершенных при предоставлении государственных и муниципальных услуг».

Порядок исправления допущенных опечаток и ошибок в выданных в результате предоставления муниципальной услуги документах

3.10. В случае выявления опечаток и ошибок заявитель вправе обратиться в Уполномоченный орган с заявлением с приложением документов, указанных в пункте 2.8 настоящего Административного регламента.

3.11. Основания отказа в приеме заявления об исправлении опечаток и ошибок указаны в пункте 2.12 настоящего Административного регламента.

3.12. Исправление допущенных опечаток и ошибок в выданных в результате предоставления Государственной услуги документах осуществляется в следующем порядке:

- 3.12.1. Заявитель при обнаружении опечаток и ошибок в документах, выданных в результате предоставления муниципальной услуги, обращается лично в Уполномоченный орган с заявлением о необходимости исправления опечаток и ошибок, в котором содержится указание на их описание.
- 3.12.2. Уполномоченный орган при получении заявления, указанного в подпункте 3.12.1 пункта 3.12 настоящего подраздела, рассматривает необходимость внесения соответствующих изменений в документы, являющиеся результатом предоставления муниципальной услуги.
- 3.12.3. Уполномоченный орган обеспечивает устранение опечаток и ошибок в документах, являющихся результатом предоставления муниципальной услуги.
- 3.12.4. Срок устранения опечаток и ошибок не должен превышать 3 (трех) рабочих дней с даты регистрации заявления, указанного в подпункте 3.12.1 пункта 3.12 настоящего подраздела.

Исчерпывающий перечень административных процедур (действий) при предоставлении муниципальной услуги, выполняемых многофункциональными центрами

3.13. Многофункциональный центр осуществляет:

информирование заявителей о порядке предоставления услуги в многофункциональном центре, по иным вопросам, связанным с предоставлением услуги, а также

консультирование заявителей о порядке предоставления услуги в многофункциональном центре;

выдачу заявителю результата предоставления услуги, на бумажном носителе, подтверждающих содержание электронных документов, направленных в многофункциональный центр по результатам предоставления услуги, а также выдачу документов, включая составление на бумажном носителе и заверение выписок из информационных систем уполномоченных органов государственной власти, органов местного самоуправления;

иные процедуры и действия, предусмотренные Федеральным законом №210-ФЗ.

В соответствии с частью 1.1 статьи 16 Федерального закона № 210-ФЗ для реализации своих функций многофункциональные центры вправе привлекать иные организации.

Информирование заявителей

3.14. Информирование заявителя многофункциональными центрами осуществляется следующими способами:

а) посредством привлечения средств массовой информации, а также путем размещения информации на официальных сайтах и информационных стендах многофункциональных центров;

б) при обращении заявителя в многофункциональный центр лично, по телефону, посредством почтовых отправлений, либо по электронной почте.

При личном обращении работник многофункционального центра подробно информирует заявителей по интересующим их вопросам в вежливой корректной форме с использованием официально-делового стиля речи. Рекомендуемое время предоставления консультации – не более 15 минут, время ожидания в очереди в секторе информирования для получения информации о муниципальных услугах не может превышать 15 минут.

Ответ на телефонный звонок должен начинаться с информации о наименовании организации, фамилии, имени, отчестве и должности работника многофункционального центра, принявшего телефонный звонок. Индивидуальное устное консультирование при обращении заявителя по телефону работников многофункционального центра осуществляет не более 10 минут;

В случае если для подготовки ответа требуется более продолжительное время, работник многофункционального центра, осуществляющий индивидуальное устное консультирование по телефону, может предложить заявителю:

изложить обращение в письменной форме (ответ направляется заявителю в соответствии со способом, указанным в обращении);

назначить другое время для консультаций.

3.15. При консультировании по письменным обращениям заявителей ответ направляется в письменном виде в срок не позднее 30 календарных дней с момента регистрации обращения в форме электронного документа по адресу электронной почты, указанному в обращении, поступившем в многофункциональный центр в форме электронного документа, и в письменной форме по почтовому адресу, указанному в обращении, поступившем в многофункциональный центр в письменной форме.

Выдача заявителю результата предоставления муниципальной услуги

3.16. При наличии в заявлении о выдаче разрешения на ввод объекта в эксплуатацию указания о выдаче результатов оказания услуги через многофункциональный центр, уполномоченный орган государственной власти, орган местного самоуправления передает документы в многофункциональный центр для последующей выдачи заявителю (представителю) способом, согласно заключенным соглашениям о взаимодействии заключенным между уполномоченным органом государственной власти, органом местного самоуправления и многофункциональным центром в порядке, утвержденном постановлением Правительства Российской Федерации от 27 сентября 2011 г. № 797 «О взаимодействии между многофункциональными центрами предоставления государственных и муниципальных услуг и федеральными органами исполнительной власти, органами государственных внебюджетных фондов, органами государственной власти субъектов Российской Федерации, органами местного самоуправления».

Порядок и сроки передачи уполномоченным органом государственной власти, органом местного самоуправления таких документов в многофункциональный центр определяются соглашением о взаимодействии, заключенным ими в порядке, установленном постановлением Правительства Российской Федерации от 27 сентября 2011 г. № 797 «О взаимодействии между многофункциональными центрами предоставления государственных и муниципальных услуг и федеральными органами исполнительной власти, органами государственных внебюджетных фондов, органами государственной власти субъектов Российской Федерации, органами местного самоуправления».

3.17. Прием заявителей для выдачи документов, являющихся результатом услуги, в порядке очереди при получении номерного талона из терминала электронной очереди, соответствующего цели обращения, либо по предварительной записи.

3.18. Работник многофункционального центра осуществляет следующие действия: устанавливает личность заявителя на основании документа, удостоверяющего личность в соответствии с законодательством Российской Федерации;

проверяет полномочия представителя заявителя (в случае обращения представителя заявителя);

определяет статус исполнения заявления о выдаче разрешения на ввод объекта в эксплуатацию в ГИС;

распечатывает результат предоставления услуги в виде экземпляра электронного документа на бумажном носителе и заверяет его с использованием печати многофункционального центра (в предусмотренных нормативными правовыми актами Российской Федерации случаях – печати с изображением Государственного герба Российской Федерации);

заверяет экземпляр электронного документа на бумажном носителе с использованием печати многофункционального центра (в предусмотренных нормативными правовыми актами Российской Федерации случаях – печати с изображением Государственного герба Российской Федерации);

выдает документы заявителю, при необходимости запрашивает у заявителя подписи за каждый выданный документ;

запрашивает согласие заявителя на участие в смс-опросе для оценки качества предоставленных услуг многофункциональным центром.

Раздел IV. Формы контроля за исполнением административного регламента

Порядок осуществления текущего контроля за соблюдением

и исполнением ответственными должностными лицами положений регламента и иных нормативных правовых актов, устанавливающих требования к предоставлению муниципальной услуги, а также принятием ими решений

4.1. Текущий контроль за соблюдением и исполнением настоящего Административного регламента, иных нормативных правовых актов, устанавливающих требования к предоставлению муниципальной услуги, осуществляется на постоянной основе должностными лицами уполномоченного органа, уполномоченными на осуществление контроля за предоставлением муниципальной услуги.

Для текущего контроля используются сведения служебной корреспонденции, устная и письменная информация специалистов и должностных лиц Уполномоченного органа.

Текущий контроль осуществляется путем проведения проверок:

решений о предоставлении (об отказе в предоставлении) услуги;

выявления и устранения нарушений прав граждан;

рассмотрения, принятия решений и подготовки ответов на обращения граждан, содержащие жалобы на решения, действия (бездействие) должностных лиц.

Порядок и периодичность осуществления плановых и внеплановых проверок полноты и качества предоставления муниципальной услуги, в том числе порядок и формы контроля за полнотой и качеством предоставления муниципальной услуги

4.2. Контроль за полнотой и качеством предоставления услуги включает в себя проведение плановых и внеплановых проверок.

4.3. Плановые проверки осуществляются на основании годовых планов работы Уполномоченного органа, утверждаемых руководителем Уполномоченного органа. При плановой проверке полноты и качества предоставления услуги контролю подлежат:

соблюдение сроков предоставления услуги;

соблюдение положений настоящего Административного регламента; правильность и обоснованность принятого решения об отказе в предоставлении услуги.

4.4. Основанием для проведения внеплановых проверок являются:

получение от государственных органов, органов местного самоуправления информации о предполагаемых или выявленных нарушениях нормативных правовых актов Российской Федерации, нормативных правовых актов Красноярского края и нормативных правовых актов муниципального образования город Канск;

обращения граждан и юридических лиц на нарушения законодательства, в том числе на качество предоставления услуги.

Ответственность должностных лиц за решения и действия (бездействие), принимаемые (осуществляемые) ими в ходе предоставления муниципальной услуги

4.5. По результатам проведенных проверок в случае выявления нарушений положений настоящего Административного регламента, нормативных правовых актов Красноярского края и нормативных правовых актов муниципального образования город Канск осуществляется привлечение виновных лиц к ответственности в соответствии с законодательством Российской Федерации.

Персональная ответственность должностных лиц за правильность и своевременность принятия решения о предоставлении (об отказе в предоставлении) услуги закрепляется в их должностных регламентах в соответствии с требованиями законодательства.

Требования к порядку и формам контроля за предоставлением муниципальной услуги, в том числе со стороны граждан, их объединений и организаций

4.6. Граждане, их объединения и организации имеют право осуществлять контроль за предоставлением услуги путем получения информации о ходе предоставления услуги, в том числе о сроках завершения административных процедур (действий).

Граждане, их объединения и организации также имеют право:

направлять замечания и предложения по улучшению доступности и качества предоставления услуги;

вносить предложения о мерах по устранению нарушений настоящего Административного регламента.

4.7. Должностные лица Уполномоченного органа принимают меры к прекращению допущенных нарушений, устраняют причины и условия, способствующие совершению нарушений.

Информация о результатах рассмотрения замечаний и предложений граждан, их объединений и организаций доводится до сведения лиц, направивших эти замечания и предложения.

Раздел V. Досудебный (внесудебный) порядок обжалования решений и действий (бездействия) органа, предоставляющего муниципальную услугу, а также их должностных лиц, муниципальных служащих

5.1. Заявитель имеет право на обжалование решения и (или) действий (бездействия) уполномоченного органа государственной власти, органа местного самоуправления, организации, должностных лиц уполномоченного органа государственной власти, органа местного самоуправления, организации, государственных (муниципальных) служащих, многофункционального центра, а также работника многофункционального центра при предоставлении услуги в досудебном (внесудебном) порядке (далее – жалоба).

Органы местного самоуправления, организации и уполномоченные на рассмотрение жалобы лица, которым может быть направлена жалоба заявителя в досудебном (внесудебном) порядке

5.2. В досудебном (внесудебном) порядке заявитель (представитель) вправе обратиться с жалобой в письменной форме на бумажном носителе или в электронной форме:

в уполномоченный орган государственной власти, орган местного самоуправления, организации – на решение и (или) действия (бездействие) должностного лица, руководителя структурного подразделения уполномоченного органа государственной власти, органа местного самоуправления, организации, на решение и действия (бездействие) уполномоченного органа государственной власти, органа местного самоуправления, организации, руководителя уполномоченного органа государственной власти, органа местного самоуправления, организации;

в вышестоящий орган на решение и (или) действия (бездействие) должностного лица, руководителя структурного подразделения уполномоченного органа государственной власти, органа местного самоуправления, организации;

к руководителю многофункционального центра – на решения и действия (бездействие) работника многофункционального центра;

к учредителю многофункционального центра – на решения и действия (бездействие) многофункционального центра.

В уполномоченном органе, многофункциональном центре, учредителе многофункционального центра определяются уполномоченные на рассмотрение жалоб должностные лица.

Способы информирования заявителей о порядке подачи и рассмотрения жалобы, в том числе с использованием Единого портала государственных и муниципальных услуг (функций)

5.3. Информация о порядке подачи и рассмотрения жалобы размещается на информационных стендах в местах предоставления услуги, на сайте уполномоченного органа государственной власти, органа местного самоуправления, организации, на Едином портале, региональном портале, а также предоставляется в устной форме по телефону и (или) на личном приеме либо в письменной форме почтовым отправлением по адресу, указанному заявителем (представителем).

Перечень нормативных правовых актов, регулирующих порядок досудебного (внесудебного) обжалования действий (бездействия) и (или) решений, принятых (осуществленных) в ходе предоставления муниципальной услуги

5.4. Порядок досудебного (внесудебного) обжалования решений и действий (бездействия) уполномоченного органа государственной власти, органа местного самоуправления, организации, а также его должностных лиц регулируется:

Федеральным законом № 210-ФЗ;

постановлением Правительства Российской Федерации от 20 ноября 2012 года № 1198 «О федеральной государственной информационной системе, обеспечивающей процесс досудебного (внесудебного) обжалования решений и действий (бездействия), совершенных при предоставлении государственных и муниципальных услуг».

ПРИЛОЖЕНИЕ № 1
к Административному регламенту
предоставления муниципальной услуги

«Установление публичного сервитута в соответствии с главой V.7. Земельного кодекса Российской Федерации»
Форма решения об установлении публичного сервитута



Российская Федерация
Администрация города Канска
Красноярского края
ПО С Т А Н О В Л Е Н И Е

№ _____

Об установлении публичного сервитута

В соответствии со ст. 23, главой V.7 Земельного кодекса Российской Федерации, Федерального закона от 06.10.2003 № 131-ФЗ «Об общих принципах организации местного самоуправления в Российской Федерации», _____,

на основании ходатайства _____, поступившего в администрацию города Канска _____, сообщения о возможном установлении публичного сервитута, опубликованного на официальном сайте администрации города Канска «www.kansk-adm.ru» в сети Интернет и в периодическом печатном издании «Канский вестник» от _____ № _____, принимая во внимание наличие/отсутствие заявлений об учете прав (обременений прав) от заинтересованных лиц, руководствуясь ст. 30, 35 Устава города Канска, ПО С Т А Н О В Л Я Ю:

1. Установить публичный сервитут на основании ходатайства _____ в целях размещения _____, площадью _____, в границах кадастрового квартала _____.

2. Утвердить границы публичного сервитута согласно приложению №1 к настоящему постановлению.

3. Определить срок установления публичного сервитута – _____.

4. График выполнения работ при осуществлении деятельности, для обеспечения которой устанавливаются публичный сервитут: _____.

5. Плата за публичный сервитут за весь срок составляет _____.

Расчет платы за публичный сервитут установлен приложением №2 к настоящему постановлению.

6. Порядок установления охранных зон _____.

7. Владелец публичного сервитута вправе:

- в установленных границах публичного сервитута осуществлять в соответствии с требованиями законодательства Российской Федерации деятельность, в целях которой установлен публичный сервитут;

- до окончания срока публичного сервитута обратиться с ходатайством об установлении публичного сервитута на новый срок.

8. Владелец публичного сервитута обязан:

- своевременно вносить плату за публичный сервитут собственнику земельного участка в порядке и размерах установленных п.5 настоящего постановления;

- в установленном законом порядке после прекращения действия публичного сервитута привести земельные участки и земли, обремененные публичным сервитутом, в состояние, пригодное для их использования в срок не позднее, чем за три месяца после окончания срока, на который установлен публичный сервитут;

- в установленном законом порядке снести объекты, размещенные на основании публичного сервитута, и осуществить при необходимости рекультивацию земель и земельных участков, в срок не позднее, чем шесть месяцев с момента прекращения публичного сервитута.

9. Ведущему специалисту отдела культуры администрации г. Канска в течение 5-ти рабочих дней со дня принятия решения об установлении публичного сервитута разместить настоящее постановление на официальном сайте администрации города Канска «www.kansk-adm.ru» в сети Интернет и опубликовать настоящее постановление в периодическом печатном издании «Канский вестник».

10. Управлению градостроительства администрации г. Канска в течение 5-ти рабочих дней со дня принятия решения об установлении публичного сервитута обеспечить:

- направить копию решения об установлении публичного сервитута в орган регистрации прав;

- направить в адрес заявителя копию решения об установлении публичного сервитута;

- направить правообладателям земельных участков, копию решения об установлении публичного сервитута.

11. Публичный сервитут считается установленным со дня внесения сведений о нем в Единый государственный реестр недвижимости.

12. Контроль за исполнением настоящего постановления возложить на Управление градостроительства администрации г. Канска.

13. Постановление вступает в силу со дня подписания.

ПРИЛОЖЕНИЕ № 2
к Административному регламенту
предоставления муниципальной услуги

«Установление публичного сервитута в соответствии с главой V.7. Земельного кодекса Российской Федерации»
Форма решения об отказе в предоставлении муниципальной услуги
Кому _____

(фамилия, имя, отчество (при наличии) застройщика, ОГРНИП (для физического лица, зарегистрированного в качестве индивидуального предпринимателя) – для физического лица, полное наименование застройщика, ИНН, ОГРН – для юридического лица,

почтовый индекс и адрес, телефон, адрес электронной почты)

РЕШЕНИЕ

об отказе в предоставлении муниципальной услуги

По результатам рассмотрения заявления по услуге _____ № _____ от _____ и приложенных к нему документов принято решение отказать в предоставлении услуги, по следующим основаниям:

№ пункта административного регламента	Наименование основания для отказа в соответствии с единым стандартом	Разъяснение причин отказа в предоставлении услуги
2.14.1	Содержащееся в ходатайстве об установлении публичного сервитута обоснование необходимости установления публичного сервитута не соответствует требованиям, установленным в соответствии с пунктами 2 и 3 статьи 39.41 ЗК РФ.	Указываются основания такого вывода
2.14.2.	Не соблюдены условия установления публичного сервитута, предусмотренные статьями 23 и 39.39 ЗК РФ.	Указываются основания такого вывода
2.14.3.	Осуществление деятельности, для обеспечения которой испрашивается публичный сервитут, запрещено в соответствии с требованиями федеральных законов, технических регламентов и (или) иных нормативных правовых актов на определенных землях, территориях, в определенных зонах, в границах которых предлагается установить публичный сервитут.	Указываются основания такого вывода
2.14.4.	Осуществление деятельности, для обеспечения которой испрашивается публичный сервитут, а также вызванные указанной деятельностью ограничения прав на землю повлекут невозможность использования или существенное затруднение в использовании земельного участка и (или) расположенного на нем объекта недвижимого имущества в соответствии с их разрешенным использованием в течение более чем трех месяцев в отношении земельных участков, предназначенных для жилищного строительства (в том числе индивидуального жилищного строительства), ведения личного подсобного хозяйства, садоводства, огородничества, или одного года в отношении иных земельных участков.	Указываются основания такого вывода
2.14.5.	Осуществление деятельности, для обеспечения которой подано ходатайство об установлении публичного сервитута, повлечет необходимость реконструкции (переноса), сноса линейного объекта и иного сооружения, размещенных на земельном участке и (или) землях, указанных в ходатайстве, и не предоставлено соглашение в письменной форме между заявителем и собственником данных линейного объекта, сооружения об условиях тахиреконструкции (переноса), сноса.	Указываются основания такого вывода
2.14.6	Границы публичного сервитута не соответствуют предусмотренной документацией по планировке территории зоне размещения инженерного сооружения в целях, предусмотренных подпунктами 1, 3 и 4 статьи 39.37 настоящего Кодекса	Указываются основания такого вывода
2.14.7.	Установление публичного сервитута в границах, указанных в ходатайстве, препятствует размещению объектов, предусмотренных утвержденным проектом планировки территории.	Указываются основания такого вывода

2.14.8.	Публичный сервитут испрашивается в целях реконструкции инженерного сооружения, которое предполагалось перенести в связи с изъятием земельного участка для государственных или	вывода Указываются основания такого вывода
2.14.9.	Документы (сведения), представленные заявителем, противоречат документам (сведениям), полученным в рамках межведомственного взаимодействия.	Указываются основания такого вывода
2.14.10.	Заявление подано в орган государственной власти, орган местного самоуправления или организацию, в полномочия которых не входит предоставление услуги.	Указываются основания такого вывода

Вы вправе повторно обратиться в орган, уполномоченный на предоставление услуги с заявлением о предоставлении услуги после устранения указанных нарушений. Данный отказ может быть обжалован в досудебном порядке путем направления жалобы в орган, уполномоченный на предоставление услуги, а также в судебном порядке.

Ф.И.О. _____, Подпись _____

ПРИЛОЖЕНИЕ № 3
к Административному регламенту
предоставления муниципальной услуги

«Установление публичного сервитута в соответствии с главой V.7. Земельного кодекса Российской Федерации»

Форма решения о возврате документов, необходимых для предоставления услуги
Кому

(фамилия, имя, отчество (при наличии) застройщика, ОГРНИП (для физического лица, зарегистрированного в качестве индивидуального предпринимателя) – для физического лица, полное наименование застройщика, ИНН, ОГРН – для юридического лица,

почтовый индекс и адрес, телефон, адрес электронной почты)

РЕШЕНИЕ

о возврате документов, необходимых для предоставления услуги

По результатам рассмотрения заявления по услуге № _____ от _____ и приложенных к нему документов принято решение о возврате документов, по следующим основаниям:

№ пункта административного регламента	Наименование основания для отказа соответствии с единым стандартом	Разъяснение причин отказа в предоставлении услуги
2.12.1.	Заявление о предоставлении услуги подано в орган государственной власти, орган местного самоуправления или организацию, в полномочия которых не одит предоставление услуги	Указываются основания такого вывода
2.12.2.	Подача запроса о предоставлении услуги документов, необходимых для предоставления услуги, в электронной форме с нарушением установленных требований	Указываются основания такого вывода
2.12.3.	Представление неполного комплекта документов, необходимых для предоставления услуги	Указываются основания такого вывода
2.12.4.	Заявитель не является лицом, предусмотренным статьей 39.40 ЗК РФ	Указываются основания такого вывода
2.12.5.	Подано ходатайство об установлении публичного сервитута в целях, не предусмотренных статьей 39.37 Земельного кодекса Российской Федерации	Указываются основания такого вывода

Вы вправе повторно обратиться в орган, уполномоченный на предоставление услуги с заявлением о предоставлении услуги после устранения указанных нарушений. Данный отказ может быть обжалован в досудебном порядке путем направления жалобы в орган, уполномоченный на предоставление услуги, а также в судебном порядке.

Ф.И.О. _____, Подпись _____

Должность уполномоченного сотрудника

ПРИЛОЖЕНИЕ № 4
к Административному регламенту
предоставления муниципальной услуги

«Установление публичного сервитута в соответствии с главой V.7. Земельного кодекса Российской Федерации»

Состав, последовательность и сроки выполнения административных процедур (действий) при предоставлении муниципальной услуги

Основание для начала административной процедуры	Содержание административных действий	Срок выполнения административных действий	Должностное лицо, ответственное за выполнение административного действия	Место выполнения административного действия/используемая информационная система	Критерии принятия решения	Результат административного действия, способ фиксации
1	2	3	4	5	6	7
						. Проверка документов и регистрация заявления
Поступление заявления и документов для предоставления муниципальной услуги в Уполномоченный орган	Прием и проверка комплектности документов на наличие/отсутствие оснований для возврата документов, предусмотренных пунктом 2.9 Административного регламента В случае выявления оснований для возврата документов, направление заявителю в электронной форме в личный кабинет на ЕПГУ уведомления о недостаточности представленных документов, с указанием на соответствующий документ, предусмотренный пунктом 2.8 Административного регламента либо о выявленных нарушениях.	5 рабочих дней 5 рабочих дней	Уполномоченного органа, ответственное за предоставление муниципальной услуги	Уполномоченный орган / ГИС		Регистрация заявления и документов в ГИС (присвоение номера и датирование); назначение должностного лица, ответственного за предоставление муниципальной услуги, передача ему документов
	В случае выявления нарушений в представленных необходимых документах (сведений из документов), не исправления выявленных нарушений, формирование и направление заявителю в электронной форме в личный кабинет на ЕПГУ уведомления о возврате документов, необходимых для предоставления					

	муниципальной услуги, указанием причин отказа					
	В случае отсутствия оснований для возврата документов, предусмотренных пунктом 2.12 Административного регламента, регистрация заявления в электронной базе данных по учету документов	1 рабочий день	Должностное лицо Уполномоченного органа, ответственное за регистрацию корреспонденции	Уполномоченный орган/ГИС		
	Проверка заявления и документов, представленных для получения муниципальной услуги		Должностное лицо Уполномоченного органа, ответственное за предоставление муниципальной услуги	Уполномоченный орган/ГИС	Наличие/отсутствие оснований для возврата документов, предусмотренных пунктом 2.12 Административного регламента	Направленное заявителем электронное сообщение о приеме заявления к рассмотрению либо отказа в приеме заявления к рассмотрению
	Направление заявителю электронного сообщения о приеме заявления к рассмотрению либо о возврате документом с обоснованием возврата					
2. Получение сведений посредством СМЭВ						
Пакет зарегистрированных документов, поступивших должностному лицу, ответственному за предоставление муниципальной услуги	Направление межведомственных запросов в органы и организации, указанные в пункте 2.3 Административного регламента	7 рабочих дней	Должностное лицо Уполномоченного органа, ответственное за предоставление муниципальной услуги	Уполномоченный орган/ГИС/ СМЭВ	Наличие документов, необходимых для предоставления муниципальной услуги, находящихся в распоряжении государственных органов (организаций)	Направление межведомственного запроса в органы (организации), предоставляющие документы (сведения), предусмотренные пунктами 2.10. Административного регламента, в том числе с использованием СМЭВ
	Получение ответов на межведомственные запросы, формирование полного комплекта документов	5 рабочих дней	Должностное лицо Уполномоченного органа, ответственное за предоставление муниципальной услуги	Уполномоченный орган) /ГИС/ СМЭВ		
3. Оповещение правообладателей						
Оповещение правообладателей	Извещение правообладателей ²	Не менее 30 календарных дней	Должностное лицо Уполномоченного органа, ответственное за предоставление муниципальной услуги	Уполномоченный орган) /ГИС/		Разосланы оповещения правообладателям о возможном установлении вербальной
	Подача правообладателями заявления об учете их прав	От 30 календарных дней до 45 календарных дней)	Должностное лицо Уполномоченного органа, ответственное за предоставление муниципальной услуги	Уполномоченный орган) /ГИС/		Получены заявления об учете прав правообладателей
4. Рассмотрение документов и сведений						
Пакет зарегистрированных документов, поступивших должностному лицу	Проверка соответствия документов и сведений требованиям нормативных правовых актов предоставления муниципальной услуги	До 2 рабочих дней	Должностное лицо Уполномоченного органа, ответственное за предоставление государственной услуги	Уполномоченный орган) /ГИС/	Наличие или отсутствие оснований для предоставления муниципальной услуги	Подготовка проекта результата предоставления муниципальной услуги
5. Принятие решения о предоставлении услуги						
Проект результата предоставления муниципальной услуги	Принятие решения о предоставлении муниципальной услуги или об отказе в предоставлении услуги	В день рассмотрения документов и сведений	Должностное лицо Уполномоченного органа, ответственное за предоставление муниципальной услуги; Руководитель Уполномоченного органа) или иное уполномоченное им лицо	Уполномоченный орган) /ГИС		Результат предоставления муниципальной услуги по форме, приведенной в Приложении № 1 к Административному регламенту, подписанный усиленной квалифицированной подписью руководителя Уполномоченного органа или иного уполномоченного им лица. Уведомление об отказе в предоставлении муниципальной услуги, приведенное в Приложении № 2 к Административному регламенту, подписанный усиленной квалифицированной подписью руководителя Уполномоченного органа или иного уполномоченного им лица
	Направление в многофункциональный центр результата муниципальной услуги, указанного в пункте 2.5 Административного регламента, в форме электронного документа, подписанного	В сроки, установленные соглашением о взаимодействии между Уполномоченным органом и многофункциональным центром	Должностное лицо Уполномоченного органа, ответственное за предоставление муниципальной услуги	Уполномоченный орган) / АИС МФЦ	Указание заявителем в Запросе способа дачи результата муниципальной услуги в многофункциональном центре, а также подача Запроса через многофункциональный центр	Выдача результата муниципальной услуги заявителю в форме бумажного документа, подтверждающего содержание электронного документа, заверенного печатью многофункционального центра;

	усиленной квалифицированной электронной подписью уполномоченного должностного лица Уполномоченного органа (в случае, если предусмотрено региональными соглашениями)					внесение сведений в ГИСо выдаче результата муниципальной услуги
	Направление заявителю результата предоставления муниципальной услуги в личный кабинет на ЕПГУ	В день регистрации результата предоставления муниципальной услуги	Должностное лицо Уполномоченного органа, ответственное за предоставление муниципальной услуги	ГИС		Результат муниципальной услуги, направленный заявителю личного кабинета на ЕПГУ
6.		Выдача результата (независимо от выбора заявителя)				
Формирование и регистрация результата муниципальной услуги, указанного в пункте 2.5 Административного регламента, в форме электронного документа в ГИС	Регистрация результата предоставления муниципальной услуги	После окончания процедуры принятия решения (в общий срок предоставления муниципальной услуги включается)	Должностное лицо Уполномоченного органа, ответственное за предоставление муниципальной услуги	Уполномоченный орган / ГИС		Внесение сведений о конечном результате предоставления муниципальной услуги
	Направление в многофункциональный центр результата муниципальной услуги, указанного в пункте 2.4 Административного регламента, в форме электронного документа, подписанного усиленной квалифицированной электронной подписью уполномоченного должностного лица Уполномоченного органа (в случае, если предусмотрено региональными соглашениями)	В сроки, установленные соглашением о взаимодействии между Уполномоченным органом и многофункциональным центром	должностное лицо Уполномоченного органа, ответственное за предоставление государственной (муниципальной) услуги	Уполномоченный орган / АИСМФЦ	Указание заявителем в Запросе способа выдачи результата муниципальной услуги в многофункциональном центре, а также подача Запроса через многофункциональный центр	Выдача результата муниципальной услуги заявителю в форме бумажного документа, подтверждающего содержание электронного документа, заверенного печатью многофункционального центра; внесение сведений в ГИСо выдаче результата муниципальной услуги
	Направление заявителю результата предоставления муниципальной услуги в личный кабинет на ЕПГУ	В день регистрации результата предоставления муниципальной услуги	Должностное лицо Уполномоченного органа, ответственное за предоставление муниципальной услуги	ГИС		Результат муниципальной услуги, направленный заявителю личного кабинета на ЕПГУ
	Размещение решения об установлении публичного сервитута на своем официальном сайте в информационно-телекоммуникационной сети «Интернет»	До 5 рабочих дней после окончания процедуры принятия решения	Должностное лицо Уполномоченного органа, ответственное за предоставление муниципальной услуги	Уполномоченный орган		Размещено решение об установлении публичного сервитута на официальном сайте уполномоченного органа в информационно-телекоммуникационной сети «Интернет»
	Обеспечение опубликования указанного решения (за исключением приложений к нему) в порядке, установленном для официального опубликования (обнародования) муниципальных правовых актов	До 5 рабочих дней после окончания процедуры принятия решения	Должностное лицо Уполномоченного органа, ответственное за предоставление государственной (муниципальной) услуги	Уполномоченный орган		Решение опубликовано (за исключением приложений к нему) в порядке, установленном для официального опубликования (обнародования) муниципальных правовых актов,
	Направление копии решения правообладателям земельных участков, в отношении которых принято решение об установлении публичного сервитута	До 5 рабочих дней после окончания процедуры принятия решения	Должностное лицо Уполномоченного органа, ответственное за предоставление государственной (муниципальной) услуги	Уполномоченный орган		Копии решения направлены правообладателям земельных участков, в отношении которых принято решение об установлении публичного сервитута
	Направление копии решения об установлении публичного сервитута в орган регистрации прав	До 5 рабочих дней после окончания процедуры принятия решения	Должностное лицо Уполномоченного органа, ответственное за предоставление муниципальной услуги	Уполномоченный орган		Копии решения направлены в орган регистрации прав



Российская Федерация
Администрация города Канска
Красноярского края

ПОСТАНОВЛЕНИЕ

30.06.2022 г.

№ 704

О внесении изменений в постановление администрации г. Канска от 22.12.2014 № 2076

В целях приведения правовых актов администрации города в соответствие действующему законодательству, руководствуясь Федеральным законом от 27.07.2010 № 210-ФЗ «Об организации предоставления государственных и муниципальных услуг», статьями 30, 35 Устава города Канска, ПОСТАНОВЛЯЮ:

1. Внести в Постановление администрации г. Канска от 22.12.2014 № 2076 «Об утверждении Административного регламента предоставления муниципальной услуги «Выдача разрешений на установку и эксплуатацию рекламных конструкций на территории города Канска» и отмене Постановления администрации г. Канска от 31.12.2010 № 2297» (далее – Постановление) следующие изменения:

1.1. заголовок постановления после слов «на территории города Канска» дополнить словами «, аннулирование такого разрешения»;

1.2. пункт 1 Постановления после слов «на территории города Канска» дополнить словами «, аннулирование такого разрешения»;

- 1.3. в пункте 2 Постановления слова «управление архитектуры и градостроительства администрации города Канска (А.В. Котов)» заменить словами «управление градостроительства администрации города Канска»
- 1.4. в пункте 5 Постановления слова «заместителя главы города по правовому и организационному обеспечению, управлению муниципальным имуществом и градостроительству - начальника УАИ администрации г. Канска А.В. Котова» заменить словами «управление градостроительства администрации города Канска»;
- 1.5. приложение к Постановлению изложить в новой редакции согласно приложению к настоящему постановлению.
2. Ведущему специалисту отдела культуры администрации г. Канска (Нестерова Н.А.) опубликовать настоящее постановление в периодическом печатном издании «Канский вестник» и разместить на официальном сайте муниципального образования город Канск в сети Интернет.
3. Контроль за выполнением настоящего постановления возложить на Управление градостроительства администрации города Канска. 4. Постановление вступает в силу со дня официального опубликования.

Глава города Канска

А.М. Береснев

Приложение к постановлению
администрации г.Канска
от 30.06.2022 г. № 704

Административный регламент предоставления муниципальной услуги «Выдача разрешения на установку и эксплуатацию рекламных конструкций на территории города Канска, аннулирование такого разрешения»

I. Общие положения

1. Предмет регулирования Административного регламента

1.1. Административный регламент регулирует отношения, возникающие в связи с предоставлением муниципальной услуги «Выдача разрешений на установку и эксплуатацию рекламных конструкций, аннулирование ранее выданных разрешений» (далее - муниципальная услуга) Управлением градостроительства администрации города Канска (далее - Уполномоченный орган).

1.2. Административный регламент устанавливает состав, последовательность и сроки выполнения административных процедур, по предоставлению муниципальной услуги, требования к порядку их выполнения, формы контроля за предоставлением муниципальной услуги, досудебный (внесудебный) порядок обжалования решений и действий (бездействий) Уполномоченного органа, должностных лиц Уполномоченного органа.

1.3. Основные термины и определения, используемые в настоящем Административном регламенте:

1.3.1. ЕСИА - Федеральная государственная информационная система «Единая система идентификации и аутентификации в инфраструктуре, обеспечивающей информационно-технологическое взаимодействие информационных систем, используемых для предоставления государственных и муниципальных услуг в электронной форме.

1.3.2. РПГУ - Государственная информационная система «Портал государственных и муниципальных услуг (функций)», расположенная в информационно-коммуникационной сети «Интернет» по адресу: www.gosuslugi.krskstate.ru

1.3.3. ЕПГУ - Федеральная государственная информационная система «Единый портал государственных и муниципальных услуг (функций)», расположенная в информационно-коммуникационной сети «Интернет» по адресу: www.gosuslugi.ru.

1.3.4. Личный кабинет - сервис ЕПГУ, РПГУ, позволяющий Заявителю получать информацию о ходе обработки запросов, поданных посредством ЕПГУ, РПГУ.

2. Лица, имеющие право на получение муниципальной услуги

2.1. Лицами, имеющими право на получение муниципальной услуги, являются физические лица, индивидуальные предприниматели и юридические лица (их уполномоченные представители), которым на праве собственности либо на ином законном основании принадлежит земельный участок, здание или иное недвижимое имущество, к которому присоединяется рекламная конструкция, либо являющиеся владельцами рекламной конструкции (далее - Заявители).

2.2. Категории Заявителей:

2.2.1. Собственник земельного участка, здания или иного недвижимого имущества, к которому присоединяется рекламная конструкция.

2.2.2. Лицо, уполномоченное собственником земельного участка, здания или иного недвижимого имущества, к которому присоединяется рекламная конструкция, в том числе являющегося арендатором.

2.2.3. Лицо, уполномоченное общим собранием собственников помещений в многоквартирном доме, к которому присоединяется рекламная конструкция.

2.2.4. Лицо, обладающее правом хозяйственного ведения, оперативного управления или иным вещным правом на недвижимое имущество, к которому присоединяется рекламная конструкция.

2.2.5. Доверительный управляющий недвижимого имущества, к которому присоединяется рекламная конструкция.

2.2.6. Владелец рекламной конструкции.

3. Требования к порядку информирования о предоставлении муниципальной услуги

3.1. Информирование о порядке предоставления муниципальной услуги осуществляется:

б) непосредственно при личном приеме заявителя в Уполномоченном органе или многофункциональном центре предоставления государственных и муниципальных услуг (далее - многофункциональный центр);

7) по телефону в Уполномоченном органе или многофункциональном центре;

8) письменно, в том числе посредством электронной почты, факсимильной связи;

9) посредством размещения в открытой и доступной форме информации:

в федеральной государственной информационной системе «Единый портал государственных и муниципальных услуг (функций)» (<https://www.gosuslugi.ru/>) (далее - Единый портал);

на региональном портале государственных и муниципальных услуг (функций), являющегося государственной информационной системой субъекта Российской Федерации (далее - региональный портал);

на официальном сайте администрации города Канска в сети Интернет <http://www.kansk-adm.ru>;

10) посредством размещения информации на информационных стендах Уполномоченного органа или многофункционального центра.

3.2. Информирование осуществляется по вопросам, касающимся:

способов подачи заявления о предоставлении муниципальной услуги;

адреса Уполномоченного органа и многофункциональных центров, обращение в которые необходимо для предоставления услуги;

справочной информации о работе Уполномоченного органа;

документов, необходимых для предоставления услуги;

порядка и сроков предоставления услуги;

порядка получения сведений о ходе рассмотрения заявления и о результатах предоставления муниципальной услуги;

порядка досудебного (внесудебного) обжалования действий (бездействия) должностных лиц, и принимаемых ими решений при предоставлении услуги.

Получение информации по вопросам предоставления услуги осуществляется бесплатно.

3.3. При устном обращении заявителя (лично или по телефону) должностное лицо Уполномоченного органа, работник многофункционального центра, осуществляющий консультирование, подробно и в вежливой (корректной) форме информирует обратившихся по интересующим вопросам.

Ответ на телефонный звонок должен начинаться с информации о наименовании органа, в который позвонил заявитель, фамилии, имени, отчества (последнее - при наличии) и должности специалиста, принявшего телефонный звонок.

Если должностное лицо Уполномоченного органа не может самостоятельно дать ответ, телефонный звонок должен быть переадресован (переведен) на другое должностное лицо или же обратившемуся лицу должен быть сообщен телефонный номер, по которому можно будет получить необходимую информацию.

Если подготовка ответа требует продолжительного времени, он предлагает заявителю один из следующих вариантов дальнейших действий:

изложить обращение в письменной форме;

назначить другое время для консультаций.

Должностное лицо Уполномоченного органа не вправе осуществлять информирование, выходящее за рамки стандартных процедур и условий предоставления услуги, и влияющее прямо или косвенно на принимаемое решение.

Продолжительность информирования по телефону не должна превышать 10 минут.

Информирование осуществляется в соответствии с графиком приема граждан.

3.4. По письменному обращению должностное лицо Уполномоченного органа подробно в письменной форме разъясняет гражданину сведения по вопросам, указанным в пункте 1.5. настоящего Административного регламента в порядке, установленном Федеральным законом от 2 мая 2006 г. № 59-ФЗ «О порядке рассмотрения обращений граждан Российской Федерации» (далее - Федеральный закон № 59-ФЗ).

3.5. На Едином портале размещаются сведения, предусмотренные Положением о федеральной государственной информационной системе «Федеральный реестр государственных и муниципальных услуг (функций)», утвержденном постановлением Правительства Российской Федерации от 24 октября 2011 года № 861.

Доступ к информации о сроках и порядке предоставления услуги осуществляется без выполнения заявителем каких-либо требований, в том числе без использования программного обеспечения, установка которого на технические средства заявителя требует заключения лицензионного или иного соглашения с правообладателем программного обеспечения, предусматривающего взимание платы, регистрацию или авторизацию заявителя или предоставление им персональных данных.

3.6. На официальном сайте администрации города Канска, на стендах в местах предоставления услуги и в многофункциональном центре размещается следующая справочная информация:

о месте нахождения и графике работы Уполномоченного органа, а также многофункциональных центров;

справочные телефоны Уполномоченного органа;

адрес официального сайта, а также электронной почты и (или) формы обратной связи в сети «Интернет».

3.7. В залах ожидания Уполномоченного органа размещаются нормативные правовые акты, регулирующие порядок предоставления услуги, в том числе Административный регламент, которые по требованию заявителя предоставляются ему для ознакомления.

3.8. Размещение информации о порядке предоставления услуги на информационных стендах в помещении многофункционального центра осуществляется в соответствии с соглашением, заключенным между многофункциональным центром и администрацией города Канска с учетом требований к информированию, установленных Административным регламентом.

3.9. Информация о ходе рассмотрения заявления о предоставлении муниципальной услуги и о результатах предоставления муниципальной услуги может быть получена заявителем (его представителем) в личном кабинете на ЕПГУ, а также в Уполномоченном органе при обращении заявителя лично, по телефону посредством электронной почты.

II. Стандарт предоставления муниципальной услуги

4. Наименование муниципальной услуги

4.1. Муниципальная услуга «Выдача разрешения на установку и эксплуатацию рекламных конструкций на территории города Канска, аннулирование такого разрешения».

5. Наименование органа, предоставляющего муниципальную услугу

5.1. Органом, ответственным за предоставление муниципальной услуги, является Управление градостроительства администрации города Канска.

5.2. Уполномоченный орган обеспечивает предоставление муниципальной услуги в электронной форме посредством РПГУ, а также в иных формах, предусмотренных законодательством Российской Федерации, по выбору Заявителя в соответствии с Федеральным законом от 27.07.2010 № 210-ФЗ «Об организации предоставления государственных и муниципальных услуг».

5.3. Предоставление бесплатного доступа к РПГУ для подачи запросов, документов, информации, необходимых для получения муниципальной услуги в электронной форме, а также получение результатов предоставления муниципальной услуги в форме электронного документа, подписанного усиленной квалифицированной электронной подписью (далее - ЭП) и распечатанного на бумажном носителе, осуществляется в любом многофункциональном центре предоставления государственных и муниципальных услуг (МФЦ) в пределах территории муниципального образования по выбору Заявителя независимо от его места жительства или места пребывания (для физических лиц, включая индивидуальных предпринимателей) либо места нахождения (для юридических лиц).

5.4. В целях предоставления муниципальной услуги Уполномоченный орган взаимодействует со следующими органами власти, органами местного самоуправления, в том числе с использованием единой системы межведомственного электронного взаимодействия (далее - СМЭВ), включая возможность автоматического формирования и направления межведомственных запросов:

5.4.1. Управлением Федеральной службы государственной регистрации, кадастра и картографии;

5.4.2. Управлением Федеральной налоговой службы;

5.4.3. Федеральным казначейством для проверки сведений об оплате государственной пошлины;

6. Результат предоставления муниципальной услуги

6.1. Результатом предоставления муниципальной услуги является:

6.1.1. Разрешение на установку и эксплуатацию рекламной конструкции, в случае обращения за получением разрешения на установку и эксплуатацию рекламной конструкции (**приложение № 2** к настоящему Административному регламенту).

6.1.2. Решение о предоставлении муниципальной услуги, в случае обращения за аннулированием разрешения на установку и эксплуатацию рекламной конструкции (**приложение № 3** к настоящему Административному регламенту).

6.1.3. Решение об отказе в предоставлении муниципальной услуги, в случае наличия оснований для отказа в предоставлении муниципальной услуги, указанных в **подразделе 13** настоящего Административного регламента (**приложение № 4** к настоящему Административному регламенту).

6.2. Результат предоставления муниципальной услуги независимо от принятого решения оформляется в виде электронного документа и подписывается усиленной квалифицированной ЭП уполномоченного должностного лица Уполномоченному органу и направляется Заявителю в Личный кабинет на ЕПГУ, РПГУ.

6.3. Уведомление о принятом решении, независимо от результата предоставления муниципальной услуги, направляется в Личный кабинет Заявителя на ЕПГУ, РПГУ.

7. Срок и порядок регистрации заявления Заявителя о предоставлении муниципальной услуги

7.1. Заявление о предоставлении муниципальной услуги, поданное в электронной форме посредством РПГУ до 16:00 рабочего дня, регистрируется в день его подачи. Заявление, поданное посредством РПГУ после 16:00 рабочего дня либо в нерабочий день, регистрируется на следующий рабочий день.

7.2. Заявление, поданное в иных формах в соответствии с **Федеральным законом** от 27.07.2010 № 210-ФЗ «Об организации предоставления государственных и муниципальных услуг», регистрируется в день обращения за получением муниципальной услуги.

8. Срок предоставления муниципальной услуги

8.1. Срок предоставления муниципальной услуги, в том числе с учетом необходимости обращения в организации, участвующие в предоставлении муниципальной услуги, срок приостановления предоставления муниципальной услуги, срок выдачи (направления) документов, являющихся результатом предоставления муниципальной услуги.

Уполномоченный орган в течение двух месяцев со дня регистрации заявления и документов, необходимых для предоставления муниципальной услуги в Уполномоченном органе, направляет заявителю способом указанным в заявлении один из результатов, указанных в **пункте 6.1** Административного регламента.

9. Правовые основания предоставления муниципальной услуги

9.1. Перечень нормативных правовых актов, регулирующих предоставление муниципальной услуги:

Конституция Российской Федерации;

Федеральный закон от 13 марта 2006 г. № 38-ФЗ «О рекламе»;

Налоговый кодекс Российской Федерации;

Федеральный закон от 27 июля 2010 № 210-ФЗ «Об организации предоставления государственных и муниципальных услуг»;

Федеральный закон от 27 июля 2006 № 152-ФЗ «О персональных данных»;

ГОСТ Р 52044-2003. Государственный стандарт Российской Федерации. Наружная реклама на автомобильных дорогах и территориях городских и сельских поселений. Общие технические требования к средствам наружной рекламы. Правила размещения"

(принят и введен в действие Постановлением Госстандарта России от 22.04.2003 № 124-ст);

Приказ министерства строительства Красноярского края от 30.09.2020 № 292-о «Об утверждении типов и видов рекламных конструкций, допустимых и недопустимых к установке на территории муниципальных образований края или части их территории, в том числе требований к таким рекламным конструкциям, с учетом необходимости сохранения внешнего архитектурного облика сложившейся застройки поселений или городских округов края (на территориях городских округов края, Березовского, Емельяновского, Манского, Сухобузинского муниципальных районов);

Постановление администрации города Канска от 19.10.2010 № 1760 «Об утверждении Порядка разработки и утверждения административных регламентов предоставления муниципальных услуг»;

Постановление администрации города Канска от 24.06.2009 № 900 «Об инструкции по делопроизводству».

10. Исчерпывающий перечень документов, необходимых для предоставления муниципальной услуги, подлежащих представлению Заявителем

10.1. Для получения муниципальной услуги заявитель представляет:

10.1.1. Независимо от целей, указанных в **пункте 6** настоящего Административного регламента:

а) Заявление о предоставлении муниципальной услуги по форме, согласно **приложению № 1** к настоящему Административному регламенту.

В случае направления заявления посредством ЕПГУ формирование заявления осуществляется посредством заполнения интерактивной формы на ЕПГУ без необходимости дополнительной подачи заявления в какой-либо иной форме.

В заявлении также указывается один из следующих способов направления результата предоставления муниципальной услуги:

в форме электронного документа в личном кабинете на ЕПГУ;

на бумажном носителе в виде распечатанного экземпляра электронного документа в Уполномоченном органе, многофункциональном центре;

на бумажном носителе в Уполномоченном органе, многофункциональном центре;

б) Документ, удостоверяющий личность Заявителя или представителя Заявителя (предоставляется в случае личного обращения в уполномоченный орган). В случае направления заявления посредством ЕПГУ сведения из документа, удостоверяющего личность заявителя, представителя формируются при подтверждении учетной записи в Единой системе идентификации и аутентификации из состава соответствующих данных указанной учетной записи и могут быть проверены путем направления запроса с использованием системы межведомственного электронного взаимодействия;

в) Документ, подтверждающий полномочия представителя Заявителя действовать от имени Заявителя (в случае обращения за предоставлением услуги представителем Заявителя). При обращении посредством ЕПГУ указанный документ, выданный организацией, удостоверяется усиленной квалифицированной электронной подписью правомочного должностного лица организации, а документ, выданный физическим лицом, - усиленной квалифицированной электронной подписью нотариуса с приложением файла отсканированной подлинной квалифицированной электронной подписи в формате sig3.

10.1.2. Для выдачи разрешения на установку и эксплуатацию рекламной конструкции заявитель дополнительно предоставляет:

1) Проектную документацию рекламной конструкции;

2) Эскиз рекламной конструкции;

3) Согласие собственника недвижимого имущества на присоединение к этому имуществу рекламной конструкции (в случае если имущество передано уполномоченному лицу);

4) Согласие собственника (-ов) недвижимого имущества на присоединение к этому имуществу рекламной конструкции (в случае если заявитель не является единоличным собственником имущества);

5) Протокол общего собрания собственников помещений в многоквартирном доме (в случае, когда рекламная конструкция присоединяется к общему имуществу);

6) Договор на установку и эксплуатацию рекламной конструкции, за исключением случаев:

а) когда заявитель является собственником рекламной конструкции и единоличным собственником имущества, к которому присоединяется рекламная конструкция;

б) когда заключен договор по итогам проведения торгов в случае присоединения рекламной конструкции к имуществу, находящемуся в муниципальной собственности.

10.1.3. В случае обращения заявителя за аннулированием разрешения на установку и эксплуатацию рекламной конструкции:

1) Уведомление об отказе от дальнейшего использования разрешения (в случае обращения через ЕПГУ заполняется с помощью интерактивной формы в карточке услуги на ЕПГУ);

2) Документ, подтверждающий прекращение договора, заключенного между собственником или законным владельцем недвижимого имущества и владельцем рекламной конструкции.

Заявления и прилагаемые документы, указанные в **пунктах 10.1. - 10.1.3.** Административного регламента направляются (подаются) в Уполномоченный орган в электронной форме путем заполнения формы запроса через личный кабинет на ЕПГУ.

11. Исчерпывающий перечень документов, необходимых для предоставления муниципальной услуги, которые находятся в распоряжении органов власти, органов местного самоуправления или организаций

11.1. Уполномоченный орган в порядке межведомственного информационного взаимодействия в целях представления и получения документов и информации, необходимых для предоставления муниципальной услуги, которые находятся в распоряжении органов власти, органов местного самоуправления или организаций запрашивает в том числе включая возможность автоматического формирования и направления межведомственных запросов:

11.1.1. В Федеральной налоговой службе Российской Федерации, если Заявитель не представил указанный документ по собственной инициативе:

а) в случае обращения юридического лица - сведения из Единого государственного реестра юридических лиц для подтверждения регистрации юридического лица на Территории Российской Федерации;

б) в случае обращения индивидуального предпринимателя - сведения из Единого государственного реестра индивидуальных предпринимателей для подтверждения регистрации индивидуального предпринимателя на территории Российской Федерации.

11.1.2. В Федеральной службе государственной регистрации, кадастра и картографии Российской Федерации, если Заявитель не представил указанный документ по собственной инициативе:

а) сведения из Единого государственного реестра недвижимости для подтверждения права собственности на земельный участок, здание или иное недвижимое имущество, к которому присоединяется рекламная конструкция.

11.1.3. В Федеральном казначействе, если Заявитель не представил указанный документ по собственной инициативе:

а) сведения из Государственной информационной системы государственных и муниципальных платежей (ГИС ГМП) для проверки сведений об оплате государственной пошлины.

11.2. Непредставление (несвоевременное представление) указанными органами государственной власти и структурным подразделением Уполномоченному органу документов и информации не может являться основанием для отказа! в предоставлении Заявителю муниципальной услуги.

11.3. Должностное лицо, не представившее (несвоевременно представившее) запрошенные и находящиеся в распоряжении документы или информацию, подлежат административной, дисциплинарной или иной ответственности в соответствии с законодательством Российской Федерации.

11.4. Документы, указанные в **пункте 11.1** настоящего Административного регламента, могут быть представлены Заявителем самостоятельно по собственной инициативе. Непредставление Заявителем указанных документов не является основанием для отказа Заявителю в предоставлении муниципальной услуги.

12. Исчерпывающий перечень оснований для отказа в приеме к рассмотрению документов, необходимых для предоставления муниципальной услуги

12.1. Основаниями для отказа в приеме к рассмотрению документов, необходимых для предоставления муниципальной услуги являются:

12.1.1. Представленные заявителем документы содержат подчистки и исправления текста, не заверенные в порядке, установленном законодательством Российской Федерации;

12.1.2. Документы содержат повреждения, наличие которых не позволяет в полном объеме использовать информацию и сведения, содержащиеся в документах для предоставления услуги;

12.1.3. Представленные документы или сведения утратили силу на момент обращения за услугой (сведения документа, удостоверяющего личность; документ, удостоверяющий полномочия представителя Заявителя, в случае обращения за предоставлением услуги указанным лицом);

12.1.4. Подача запроса о предоставлении услуги и документов, необходимых для предоставления услуги, в электронной форме с нарушением установленных требований;

12.1.5. Некорректное заполнение обязательных полей в форме запроса о предоставлении услуги (недостоверное, неправильное либо неполное);

12.1.6. Представление неполного комплекта документов, необходимых для предоставления услуги;

12.1.7. Несоблюдение установленных **статьей 11** Федерального закона от 06 апреля 2011 № 63-ФЗ «Об электронной подписи» условий признания действительности усиленной квалифицированной электронной подписи;

12.1.8. Заявление о предоставлении услуги подано в орган государственной власти, орган местного самоуправления или организацию, в полномочия которых не входит предоставление услуги.

13. Исчерпывающий перечень оснований для приостановления или отказа в предоставлении муниципальной услуги

13.1. Оснований для приостановления предоставления муниципальной услуги законодательством Российской Федерации не предусмотрено.

13.2. Основания для отказа в предоставлении муниципальной услуги в случае обращения заявителя за выдачей разрешения на установку и эксплуатацию рекламной конструкции:
 13.2.1. Поступление ответа органа государственной власти, органа местного самоуправления либо подведомственной органу государственной власти или органу местного самоуправления организации на межведомственный запрос, свидетельствующего об отсутствии документа и (или) информации, необходимых для предоставления услуги;

13.2.2. Отсутствие согласия двух третей голосов от общего числа голосов собственников помещений в многоквартирном доме в случае, если для установки и эксплуатации рекламной конструкции предполагается использовать общее имущество собственников помещений в многоквартирном доме;

13.2.3. Факт оплаты заявителем государственной пошлины за предоставление услуги не подтвержден;

13.2.4. Несоответствие проекта рекламной конструкции и ее территориального размещения требованиям технического регламента;

13.2.5. Несоответствие установки рекламной конструкции в заявленном месте схеме размещения рекламных конструкций (в случае, если место установки рекламной конструкции в соответствии с **частью 5.8 статьи 19** Федерального закона от 13 марта 2006 № 38-ФЗ «О рекламе» определяется схемой размещения рекламных конструкций);

13.2.6. Нарушение требований, установленных **частями 5.1, 5.6, 5.7 статьи 19** Федерального закона от 13 марта 2006 № 38-ФЗ «О рекламе»;

13.2.7. Нарушение требований нормативных актов по безопасности движения транспорта;

13.2.8. Нарушение внешнего архитектурного облика сложившейся застройки поселения или городского округа, в соответствии с нормативными правовыми актами органа местного самоуправления, определяющими типы и виды рекламных конструкций, допустимых и недопустимых к установке на территории соответствующего муниципального образования или части его территории, в том числе требования к таким рекламным конструкциям, с учетом необходимости сохранения внешнего архитектурного облика сложившейся застройки поселений или городских округов;

13.2.9. Нарушение требований законодательства Российской Федерации об объектах культурного наследия (памятниках истории и культуры) народов Российской Федерации, их охране и использовании.

13.3. Основания для отказа в предоставлении муниципальной услуги в случае обращения заявителя за решением об аннулировании разрешения на установку и эксплуатацию рекламной конструкции:

13.3.1. Поступление ответа органа государственной власти, органа местного самоуправления либо подведомственной органу государственной власти или органу местного самоуправления организации на межведомственный запрос, свидетельствующего об отсутствии документа и (или) информации, необходимых для предоставления услуги.

14. Порядок, размер и основания взимания государственной пошлины или иной платы, взимаемой за предоставление муниципальной услуги

14.1. За выдачу разрешения на установку и эксплуатацию рекламной конструкции взимается государственная пошлина в порядке и размере, которые установлены **статьей 333.18 и подпунктом 105 пункта 1 статьи 333.33** Налогового кодекса Российской Федерации.

Размер государственной пошлины составляет 5 000 рублей.

14.2. Иная плата за предоставление муниципальной услуги не предусмотрена законодательством Российской Федерации.

14.3. Заявителю в Личном кабинете на ЕПГУ, РПГУ предоставлена возможность оплатить государственную пошлину за предоставление муниципальной услуги непосредственно при подаче Заявления с использованием электронных сервисов оплаты предоставления муниципальных услуг.

14.4. В случае оплаты государственной пошлины до подачи Заявления, Заявителю при подаче Заявления на ЕПГУ, РПГУ предоставлена возможность прикрепить электронный образ документа, подтверждающего оплату государственной пошлины за предоставление муниципальной услуги.

14.5. Получение информации об уплате государственной пошлины за предоставление муниципальной услуги осуществляется Уполномоченным органом с использованием сведений, содержащихся в государственной информационной системе о государственных и муниципальных платежах (ГИС ГМП).

14.6. В случае отказа Заявителя от получения муниципальной услуги плата за предоставление муниципальной услуги возвращается в порядке, установленном законодательством Российской Федерации.

15. Перечень услуг, необходимых и обязательных для предоставления муниципальной услуги, в том числе порядок, размер и основания взимания платы за предоставление таких услуг

15.1. Услуги, необходимые и обязательные для предоставления муниципальной услуги, отсутствуют.

16. Способы предоставления Заявителем документов, необходимых для получения муниципальной услуги

16.1. Уполномоченный орган обеспечивает предоставление муниципальной услуги в электронной форме посредством ЕПГУ, РПГУ, а также в иных формах по выбору Заявителя в соответствии с **Федеральным законом** от 27.07.2010 № 210-ФЗ «Об организации предоставления государственных и муниципальных услуг».

16.2. Для получения муниципальной услуги посредством РПГУ Заявитель авторизуется на РПГУ посредством подтвержденной учетной записи в ЕСИА, затем заполняет Заявление в электронном виде с использованием специальной интерактивной формы. При авторизации посредством подтвержденной учетной записи в ЕСИА Запрос считается подписанным простой ЭП Заявителя, представителя Заявителя, уполномоченного на подписание Заявления.

При заполнении заявителем интерактивной формы обеспечивается автозаполнение формы из профиля гражданина ЕСИА, цифрового профиля посредством СМЭВ или витрин данных. В случае невозможности получения указанных сведений из цифрового профиля посредством СМЭВ или витрин данных заявитель вносит необходимые сведения в интерактивную форму вручную.

При этом интерактивная форма содержит опросную систему для определения индивидуального набора документов и сведений, обязательных для предоставления Заявителем в целях получения муниципальной услуги.

16.3. Заполненное Заявление отправляется Заявителем вместе с прикрепленными электронными образами документов, необходимых для предоставления муниципальной услуги в Уполномоченный орган.

16.4. Заявитель уведомляется о получении Уполномоченным органом Заявления и документов, необходимых для предоставления муниципальной услуги, в день подачи Заявления посредством изменения статуса заявления в Личном кабинете Заявителя на РПГУ.

16.5. Предоставление муниципальной услуги по экстерриториальному принципу осуществляется в части обеспечения возможности подачи заявлений посредством ЕПГУ и получения результата муниципальной услуги в многофункциональном центре.

16.6. Заявителям обеспечивается возможность представления заявления и прилагаемых документов в форме электронных документов посредством ЕПГУ;

В этом случае заявитель или его представитель авторизуется на ЕПГУ посредством подтвержденной учетной записи в ЕСИА, заполняет заявление о предоставлении муниципальной услуги с использованием интерактивной формы в электронном виде.

Заполненное заявление о предоставлении муниципальной услуги отправляется заявителем вместе с прикрепленными электронными образами документов, необходимыми для предоставления муниципальной услуги, в Уполномоченный орган. При авторизации в ЕСИА заявление о предоставлении муниципальной услуги считается подписанным простой **электронной подписью** заявителя, представителя, уполномоченного на подписание заявления.

16.7. В случае направления заявления посредством ЕПГУ формирование заявления осуществляется посредством заполнения интерактивной формы на ЕПГУ без необходимости дополнительной подачи заявления в какой-либо иной форме.

16.8. В заявлении также указывается один из следующих способов направления результата предоставления муниципальной услуги:

в форме электронного документа в личном кабинете на ЕПГУ;

на бумажном носителе в виде распечатанного экземпляра электронного документа в Уполномоченном органе, многофункциональном центре;

на бумажном носителе в Уполномоченном органе, многофункциональном центре;

16.9. Документ, удостоверяющий личность Заявителя или представителя Заявителя (предоставляется в случае личного обращения в уполномоченный орган). В случае направления заявления посредством ЕПГУ сведения из документа, удостоверяющего личность заявителя, представителя формируются при подтверждении учетной записи в Единой системе идентификации и аутентификации из состава соответствующих данных указанной учетной записи и могут быть проверены путем направления запроса с использованием системы межведомственного электронного взаимодействия.

16.10. Результаты предоставления муниципальной услуги, указанные в **пункте 6** настоящего Административного регламента, направляются заявителю, представителю заявителя в личный кабинет на ЕПГУ в форме электронного документа, подписанного усиленной квалифицированной электронной подписью уполномоченного должностного лица Уполномоченного органа в случае направления заявления посредством ЕПГУ.

16.11. В случае направления заявления посредством ЕПГУ результат предоставления муниципальной услуги также может быть выдан заявителю на бумажном носителе в многофункциональном центре, указанном в заявлении, в порядке, предусмотренном **пунктом 28** настоящего Административного регламента.

16.12. Решение о предоставлении муниципальной услуги принимается Уполномоченным органом на основании электронных образов документов, представленных Заявителем, а также сведений находящихся в распоряжении иных органов государственной власти, органов местного самоуправления и муниципальных Уполномоченным органом посредством межведомственного электронного взаимодействия.

16.13. Выбор Заявителем способа подачи Заявления и документов, необходимых для получения муниципальной услуги, осуществляется в соответствии с законодательством Российской Федерации.

17. Способы получения Заявителем результатов предоставления муниципальной услуги

17.1. Заявитель уведомляется о ходе рассмотрения и готовности результата предоставления муниципальной услуги следующими способами:

17.1.1. Через Личный кабинет на ЕПГУ, РПГУ.

17.2. Заявитель может самостоятельно получить информацию о готовности результата предоставления муниципальной услуги посредством:

а) сервиса ЕПГУ, РПГУ «Узнать статус заявления»;

б) по телефону Электронной приемной;

17.3. Способы получения результата муниципальной услуги:

17.3.1. В форме электронного документа в Личный кабинет на ЕПГУ, РПГУ.

Результат предоставления муниципальной услуги независимо от принятого решения автоматически формируется и направляется Заявителю в Личный кабинет на ЕПГУ, РПГУ в форме электронного документа, подписанного усиленной квалифицированной ЭП уполномоченного должностного лица Уполномоченного органа.

18. Показатели доступности и качества муниципальной услуги

18.1. Оценка доступности и качества предоставления муниципальной услуги должна осуществляться по указанным в настоящем пункте показателям, и рассчитывается как среднее арифметическое итоговых значений всех показателей доступности и качества муниципальной услуги, по результатам опроса получателей муниципальной услуги:

а) степень информированности граждан о порядке предоставления муниципальной услуги (доступность информации о муниципальной услуге, возможность выбора способа получения информации) (в % от общего числа опрошенных получателей муниципальной услуги);

б) возможность выбора Заявителем форм предоставления муниципальной услуги, в том числе с использованием ЕПГУ, РПГУ (в % от общего числа опрошенных получателей муниципальной услуги);

в) возможность обращения за получением муниципальной услуги в электронной форме посредством ЕПГУ, РПГУ (в % от общего числа опрошенных получателей муниципальной услуги);

г) обеспечение бесплатного доступа к ЕПГУ, РПГУ для подачи запросов, документов, информации, необходимых для получения муниципальной услуги в электронной форме, а также получение результатов предоставления муниципальной услуги в виде распечатанного на бумажном носителе экземпляра электронного документа в любом МФЦ в пределах территории муниципального образования по выбору Заявителя независимо от его места жительства или места пребывания (для физических лиц, включая индивидуальных предпринимателей) либо места нахождения (для юридических лиц) (в % от общего числа опрошенных получателей муниципальной услуги);

д) соблюдение сроков предоставления муниципальной услуги и сроков выполнения административных процедур при предоставлении муниципальной услуги (в % от общего числа опрошенных получателей муниципальной услуги);

е) доля получателей муниципальной услуги, удовлетворенных в целом условиями оказания услуги в Уполномоченному органу (в % от общего числа опрошенных получателей муниципальной услуги);

ж) предоставление возможности получения информации о ходе предоставления муниципальной услуги, в том числе; с использованием ЕПГУ, РПГУ (в % от общего числа опрошенных получателей муниципальной услуги).

18.2. Итоговая оценка доступности и качества предоставления муниципальной услуги рассчитывается как среднее арифметическое итоговых значений всех показателей доступности и качества муниципальной услуги по результатам опроса получателей муниципальной услуги, указанных в **пункте 18.1.** настоящего Административного регламента, и передается в автоматизированную информационную систему мониторинга качества государственных услуг.

18.3. В целях предоставления муниципальной услуги, консультаций и информирования о ходе предоставления муниципальной услуги осуществляется прием Заявителей по предварительной записи. Запись на прием проводится при личном обращении гражданина или с использованием средств телефонной связи, а также через сеть Интернет, в том числе через сайт Уполномоченному органу.

18.4. Предоставление муниципальной услуги осуществляется в электронной форме без взаимодействия Заявителя с должностными лицами Уполномоченному органу.

19. Требования к организации предоставления муниципальной услуги в электронной форме

19.1. В целях предоставления муниципальной услуги в электронной форме с использованием ЕПГУ, РПГУ Заявителем заполняется интерактивная электронная форма Заявления в карточке муниципальной услуги на ЕПГУ, РПГУ с приложением электронных образов документов и (или) указанием сведений из документов, необходимых для предоставления муниципальной услуги и указанных в **подразделе 10** настоящего Административного регламента.

При заполнении заявителем интерактивной формы обеспечивается автозаполнение формы из профиля гражданина ЕСИА, цифрового профиля посредством СМЭВ или витрин данных. В случае невозможности получения указанных сведений из цифрового профиля посредством СМЭВ или витрин данных заявитель вносит необходимые сведения в интерактивную форму вручную. При этом интерактивная форма содержит опросную систему для определения индивидуального набора документов и сведений, обязательных для предоставления Заявителем в целях получения муниципальной услуги.

19.2. При предоставлении муниципальной услуги в электронной форме осуществляются:

- 1) предоставление в порядке, установленном настоящим Административным регламентом информации Заявителям и обеспечение доступа Заявителей; к сведениям о муниципальной услуге;
- 2) подача заявления о предоставлении муниципальной услуги и иных документов, необходимых для предоставления муниципальной услуги, в Администрацию с использованием ЕПГУ, РПГУ;
- 3) поступление Заявления и документов, необходимых для предоставления муниципальной услуги, в интегрированную с ЕПГУ, РПГУ Ведомственную информационную систему;
- 4) обработка и регистрация Заявления и документов, необходимых для предоставления муниципальной услуги в Ведомственной информационной системе;
- 5) получение Заявителем уведомлений о ходе предоставления муниципальной услуги в личный кабинет на ЕПГУ, РПГУ;
- 6) взаимодействие Уполномоченному органу и иных органов, предоставляющих государственные и муниципальные услуги, участвующих в предоставлении муниципальной услуги и указанных в **подразделе 11** настоящего Административного регламента посредством системы электронного межведомственного информационного взаимодействия;
- 7) возможность оплаты государственной пошлины, иной платы за предоставление муниципальной услуги посредством электронных сервисов на ЕПГУ, РПГУ;
- 8) получение Заявителем сведений о ходе предоставления муниципальной услуги посредством информационного сервиса «Узнать статус заявления»;
- 9) получение Заявителем результата предоставления муниципальной услуги в Личный кабинет на ЕПГУ, РПГУ в форме автоматически формируемого электронного документа, подписанного усиленной квалифицированной ЭП уполномоченного должностного лица Уполномоченного органа;
- 10) направление жалобы на решения, действия (бездействия) Уполномоченного органа, должностных лиц Уполномоченного органа, в порядке, установленном в **разделе V** настоящего Административного регламента.

19.3. Требования к форматам Заявлений и иных документов, представляемых в форме электронных документов, необходимых для предоставления муниципальной услуги:

19.3.1. Электронные документы представляются в следующих форматах:

- a) xml - для формализованных документов;
 - b) doc, docx, odt - для документов с текстовым содержанием, не включающим формулы (за исключением документов, указанных в **подпункте «в»** настоящего пункта);
 - v) xls,xlsx, ods - для документов, содержащих расчеты;
 - г) pdf, jpg, jpeg - для документов с текстовым содержанием, в том числе включающих формулы и (или) графические изображения (за исключением документов, указанных в **подпункте «в»** настоящего пункта), а также документов с графическим содержанием;
- 19.3.2. Допускается формирование электронного документа путем сканирования непосредственно с оригинала документа (использование копий; не допускается), которое осуществляется с сохранением ориентации оригинала документа в разрешении 300-500 dpi (масштаб 1:1) с использованием следующих режимов: «черно-белый» (при отсутствии в документе графических изображений и (или) цветного текста); «оттенки серого» (при наличии в документе графических изображений, отличных от цветного графического изображения); «цветной» или «режим полной цветопередачи» (при наличии в документе цветных графических изображений либо цветного текста); сохранение всех аутентичных признаков подлинности, а именно: графической подписи лица, печати, углового штампа бланка; количество файлов должно соответствовать количеству документов, каждый из которых содержит текстовую и (или) графическую информацию.
- 19.3.3. Электронные документы должны обеспечивать:
- возможность идентифицировать документ и количество листов в документе;
 - возможность поиска по текстовому содержанию документа и возможность копирования текста (за исключением случаев, когда текст является частью графического изображения);
 - содержать оглавление, соответствующее их смыслу и содержанию;
 - для документов, содержащих структурированные по частям, главам, разделам (подразделам) данные и закладки, обеспечивающие переходы по оглавлению и (или) к содержащимся в тексте рисункам и таблицам.
- 19.3.4. Документы, подлежащие представлению в форматах xls, xlsx или ods, формируются в виде отдельного электронного документа.
- 19.3.5. Максимально допустимый размер прикрепленного пакета документов не должен превышать 10 ГБ.

20. Требования к помещениям, в которых предоставляется муниципальная услуга

20.1. Местоположение административных зданий, в которых осуществляется прием заявлений и документов, необходимых для предоставления муниципальной услуги, а также выдача результатов предоставления муниципальной услуги, должно обеспечивать удобство для граждан с точки зрения пешеходной доступности от остановок общественного транспорта.

20.2. В случае, если имеется возможность организации стоянки (парковки) возле здания (строения), в котором размещено помещение приема и выдачи документов, организовывается стоянка (парковка) для личного автомобильного транспорта заявителей. За пользование стоянкой (парковкой) с заявителей плата не взимается.

20.3. Для парковки специальных автотранспортных средств инвалидов на стоянке (парковке) выделяется не менее 10% мест (но не менее одного места) для бесплатной парковки транспортных средств, управляемых инвалидами I, II групп, а также инвалидами III группы в порядке, установленном Правительством Российской Федерации, и транспортных средств, перевозящих таких инвалидов и (или) детей-инвалидов.

20.4. В целях обеспечения беспрепятственного доступа заявителей, в том числе передвигающихся на инвалидных колясках, вход в здание и помещения, в которых предоставляется муниципальная услуга, оборудуются пандусами, поручнями, тактильными (контрастными) предупреждающими элементами, иными специальными приспособлениями, позволяющими обеспечить беспрепятственный доступ и передвижение инвалидов, в соответствии с законодательством Российской Федерации о социальной защите инвалидов.

20.5. Центральный вход в здание Уполномоченного органа должен быть оборудован информационной табличкой (вывеской), содержащей информацию:

- наименование;
- местонахождение и юридический адрес;
- режим работы;
- график приема;
- номера телефонов для справок.

20.6. Помещения, в которых предоставляется муниципальная услуга, должны соответствовать санитарно-эпидемиологическим правилам и нормативам.

20.7. Помещения, в которых предоставляется муниципальная услуга, оснащаются:

- противопожарной системой и средствами пожаротушения;
- системой оповещения о возникновении чрезвычайной ситуации;
- средствами оказания первой медицинской помощи;
- туалетными комнатами для посетителей.

20.8. Зал ожидания Заявителей оборудуется стульями, скамьями, количество которых определяется исходя из фактической нагрузки и возможностей для их размещения в помещении, а также информационными стендами.

20.9. Тексты материалов, размещенных на информационном стенде, печатаются удобным для чтения шрифтом, без исправлений, с выделением наиболее важных мест полужирным шрифтом.

20.10. Места для заполнения заявлений оборудуются стульями, столами (стойками), бланками заявлений, письменными принадлежностями.

20.11. Места приема Заявителей оборудуются информационными табличками (вывесками) с указанием:

- номера кабинета и наименования отдела;
- фамилии, имени и отчества (последнее - при наличии), должности ответственного лица за прием документов;
- графика приема Заявителей.

20.12. Рабочее место каждого ответственного лица за прием документов, должно быть оборудовано персональным компьютером с возможностью доступа к необходимым информационным базам данных, печатающим устройством (принтером) и копирующим устройством.

20.13. Лицо, ответственное за прием документов, должно иметь настольную табличку с указанием фамилии, имени, отчества (последнее - при наличии) и должности.

20.14. При предоставлении муниципальной услуги инвалидам обеспечиваются:

- a) возможность беспрепятственного доступа к объекту (зданию, помещению), в котором предоставляется муниципальная услуга;
- б) возможность самостоятельного передвижения по территории, на которой расположены здания и помещения, в которых предоставляется муниципальная услуга, а также входа в такие объекты и выхода из них, посадки в транспортное средство и высадки из него, в том числе с использованием кресла-коляски;
- в) сопровождение инвалидов, имеющих стойкие расстройства функции зрения и самостоятельного передвижения;
- г) надлежащее размещение оборудования и носителей информации, необходимых для обеспечения беспрепятственного доступа инвалидов к зданиям и помещениям, в которых предоставляется муниципальная услуга, и к муниципальной услуге с учетом ограничений их жизнедеятельности;
- д) дублирование необходимой для инвалидов звуковой и зрительной информации, а также надписей, знаков и иной текстовой и графической информации знаками, выполненными рельефно-точечным шрифтом Брайля;
- е) допуск сурдопереводчика и тифлосурдопереводчика;
- ж) допуск собаки-поводыря, при наличии документа, подтверждающего ее специальное обучение, на объекты (здания, помещения), в которых предоставляются государственные (муниципальные) услуги;
- з) оказание инвалидам помощи в преодолении барьеров, мешающих получению ими государственных и муниципальных услуг наравне с другими лицами.

III. Состав, последовательность и сроки выполнения административных процедур (действий), требования к порядку их выполнения, в том числе особенности выполнения административных процедур в электронной форме, а так же особенности выполнения административных процедур в многофункциональных центрах

21. Исчерпывающий перечень административных процедур

21.1. Описание административных процедур и административных действий подслужы «Выдача разрешения на установку и эксплуатацию рекламной конструкции»:

- проверка документов и регистрация заявления, формирование начисления для оплаты госпошлины;
- проверка сведений об оплате в ГИС ГМП;
- получение сведений посредством СМЭВ;
- рассмотрение документов и сведений;
- принятие решения о предоставлении услуги;
- выдача результата (независимости от выбора заявителя).

21.2. Описание административных процедур и административных действий подслужы «Аннулирование разрешения на установку и эксплуатацию рекламной конструкции»:

- проверка документов и регистрация заявления;
- получение сведений посредством СМЭВ;
- рассмотрение документов и сведений;
- принятие решения;
- выдача результата (независимо от выбора заявителя).

21.3. Описание административных процедур представлено в **приложении № 5** к типовому Административному регламенту.

22. Описание административных процедур (действий) при предоставлении муниципальной услуги в электронной форме

- 22.1. При предоставлении муниципальной услуги в электронной форме заявителю обеспечиваются:
- 22.1.1. получение информации о порядке и сроках предоставления муниципальной услуги; формирование заявления;
 - 22.1.2. прием и регистрация Уполномоченным органом заявления и иных документов, необходимых для предоставления муниципальной услуги;
 - 22.1.3. получение результата предоставления муниципальной услуги;
 - 22.1.4. получение сведений о ходе рассмотрения заявления;
 - 22.1.5. осуществление оценки качества предоставления муниципальной услуги;
 - 22.1.6. досудебное (внесудебное) обжалование решений и действий (бездействия) Уполномоченного органа либо действия (бездействия) должностных лиц Уполномоченного органа, предоставляющего муниципальную услугу, либо муниципального служащего.

23. Порядок осуществления административных процедур (действий) в электронной форме

- 23.1. Формирование заявления.
- 23.1.1. Формирование заявления осуществляется посредством заполнения электронной формы заявления на ЕПГУ без необходимости дополнительной подачи заявления в какой-либо иной форме.
- 23.1.2. Форматно-логическая проверка сформированного заявления осуществляется после заполнения заявителем каждого из полей электронной формы заявления. При выявлении некорректно заполненного поля электронной формы заявления заявитель уведомляется о характере выявленной ошибки и порядке ее устранения посредством информационного сообщения непосредственно в электронной форме заявления.
- 23.1.3. При формировании заявления заявителю обеспечивается:
- а) возможность копирования и сохранения заявления и иных документов, указанных в **пунктах 10.1. - 10.1.3.** Административного регламента, необходимых для предоставления муниципальной услуги;
 - б) возможность печати на бумажном носителе копии электронной формы заявления;
 - в) сохранение ранее введенных в электронную форму заявления значений в любой момент по желанию пользователя, в том числе при возникновении ошибок ввода и возврате для повторного ввода значений в электронную форму заявления;
 - г) заполнение полей электронной формы заявления до начала ввода сведений заявителем с использованием сведений, размещенных в ЕСИА, и сведений, опубликованных на ЕПГУ, в части, касающейся сведений, отсутствующих в ЕСИА;
 - д) возможность вернуться на любой из этапов заполнения электронной формы заявления без потери ранее введенной информации;
 - е) возможность доступа заявителя на ЕПГУ к ранее поданным им заявлениям в течение не менее одного года, а также частично сформированных заявлений - в течение не менее 3 месяцев.
- 23.2. Сформированное и подписанное заявление и иные документы, необходимые для предоставления муниципальной услуги, направляются в Уполномоченный орган посредством ЕПГУ.
- 23.3. Уполномоченный орган обеспечивает в срок не позднее 1 рабочего дня с момента подачи заявления на ЕПГУ, а в случае его поступления в нерабочий или праздничный день, - в следующий за ним первый рабочий день:
- а) прием документов, необходимых для предоставления муниципальной услуги, и направление заявителю электронного сообщения о поступлении заявления;
 - б) регистрацию заявления и направление заявителю уведомления о регистрации заявления либо об отказе в приеме документов, необходимых для предоставления муниципальной услуги.
- 23.4. Электронное заявление становится доступным для должностного лица Уполномоченного органа, ответственного за прием и регистрацию заявления (далее - ответственное должностное лицо), в государственной информационной системе, используемой Уполномоченным органом для предоставления муниципальной услуги (далее - ГИС).
- 23.5. Ответственное должностное лицо:
- 23.5.1. проверяет наличие электронных заявлений, поступивших с ЕПГУ, с периодом не реже 2 раз в день;
 - 23.5.2. рассматривает поступившие заявления и приложенные образцы документов (документы);
 - 23.5.3. производит действия в соответствии с **пунктом 3.4** Административного регламента.
- 23.6. Заявитель в качестве результата предоставления муниципальной услуги обеспечивается возможность получения документа:
- 23.6.1. в форме электронного документа, подписанного усиленной квалифицированной электронной подписью уполномоченного должностного лица Уполномоченного органа, направленного заявителю в личный кабинет на ЕПГУ;
- 23.6.2. в виде бумажного документа, подтверждающего содержание электронного документа.
- 23.7. Получение информации о ходе рассмотрения заявления и о результате предоставления муниципальной услуги производится в личном кабинете на ЕПГУ, при условии авторизации. Заявитель имеет возможность просматривать статус электронного заявления, а также информацию о дальнейших действиях в личном кабинете по собственной инициативе, в любое время.
- 23.8. При предоставлении муниципальной услуги в электронной форме заявителю направляется:
- а) уведомление о приеме и регистрации заявления и иных документов, необходимых для предоставления муниципальной услуги, содержащее сведения о факте приема заявления и документов, необходимых для предоставления муниципальной услуги, и начале процедуры предоставления муниципальной услуги, а также сведения о дате и времени окончания предоставления муниципальной услуги либо мотивированный отказ в приеме документов, необходимых для предоставления муниципальной услуги;
 - б) уведомление о результатах рассмотрения документов, необходимых для предоставления муниципальной услуги, содержащее сведения о принятии положительного решения о предоставлении муниципальной услуги и возможности получить результат предоставления муниципальной услуги либо мотивированный отказ в предоставлении муниципальной услуги.

24. Оценка качества предоставления муниципальной услуги

- 24.1. Оценка качества предоставления муниципальной услуги осуществляется в соответствии с **Правилами** оценки гражданами эффективности деятельности руководителей территориальных органов федеральных органов исполнительной власти (их структурных подразделений) с учетом качества предоставления ими государственных услуг, а также применения результатов указанной оценки как основания для принятия решений о досрочном прекращении исполнения соответствующими руководителями своих должностных обязанностей, утвержденных **постановлением** Правительства Российской Федерации от 12 декабря 2012 года № 1284 «Об оценке гражданами эффективности деятельности руководителей территориальных органов федеральных органов исполнительной власти (их структурных подразделений) и территориальных органов государственных внебюджетных фондов (их региональных отделений) с учетом качества предоставления государственных услуг, руководителей многофункциональных центров предоставления государственных и муниципальных услуг с учетом качества предоставления государственных и муниципальных услуг, а также о применении результатов указанной оценки как основания для принятия решений о досрочном прекращении исполнения соответствующими руководителями своих должностных обязанностей».
- 24.2. Заявитель обеспечивается возможность направления жалобы на решения, действия или бездействие Уполномоченного органа, должностного лица Уполномоченного органа либо муниципального служащего в соответствии со **статьей 11.2** Федерального закона «Об организации предоставления государственных и муниципальных услуг» № 210-ФЗ от 27 июля 2010 года и в порядке, установленном **постановлением** Правительства Российской Федерации «О федеральной государственной информационной системе, обеспечивающей процесс досудебного, (внесудебного) обжалования решений и действий (бездействия), совершенных при предоставлении государственных и муниципальных услуг» № 1198 от 20 ноября 2012 года.

25. Порядок исправления допущенных опечаток и ошибок в выданных в результате предоставления муниципальной услуги документах

- 25.1. В случае выявления опечаток и ошибок заявитель вправе обратиться в Уполномоченный орган с заявлением с приложением документов, указанных в **пункте 10** Административного регламента.
- 25.2. Основания отказа в приеме заявления об исправлении опечаток и ошибок указаны в **пункте 12** настоящего Административного регламента.
- 25.3. Исправление допущенных опечаток и ошибок в выданных в результате предоставления муниципальной услуги документах осуществляется в следующем порядке:
- 25.3.1. Заявитель при обнаружении опечаток и ошибок в документах, выданных в результате предоставления муниципальной услуги, обращается лично в Уполномоченный орган с заявлением о необходимости исправления опечаток и ошибок, в котором содержится указание на их описание.
- 25.3.2. Уполномоченный орган при получении заявления, указанного в **подпункте 25.3.1. пункта 25.3.** настоящего подраздела, рассматривает необходимость внесения соответствующих изменений в документы, являющиеся результатом предоставления муниципальной услуги.
- 25.3.3. Уполномоченный орган обеспечивает устранение опечаток и ошибок в документах, являющихся результатом предоставления муниципальной услуги.
- 25.4. Срок устранения опечаток и ошибок не должен превышать 3 (трех) рабочих дней с даты регистрации заявления, указанного в **подпункте 25.3.1. пункта 25.3.** настоящего подраздела.

26. Исчерпывающий перечень административных процедур (действий) при предоставлении муниципальной услуги, выполняемых многофункциональными центрами

- 26.1. Многофункциональный центр осуществляет:
- 26.1.1. информирование заявителей о порядке предоставления муниципальной услуги в многофункциональном центре, по иным вопросам, связанным с предоставлением муниципальной услуги, а также консультирование заявителей о порядке предоставления муниципальной услуги в многофункциональном центре;
- 26.1.2. выдачу заявителю результата предоставления муниципальной услуги, на бумажном носителе, подтверждающих содержание электронных документов, направленных в многофункциональный центр по результатам предоставления муниципальной услуги, а также выдача документов, включая составление на бумажном носителе и заверение выписок из информационных систем органов, предоставляющих государственные (муниципальные) услуги;
- 26.1.3. иные процедуры и действия, предусмотренные **Федеральным законом** «Об организации предоставления государственных и муниципальных услуг» № 210-ФЗ от 27 июля 2010 года.
- 26.2. В соответствии с **частью 1.1 статьи 16** Федерального закона «Об организации предоставления государственных и муниципальных услуг» № 210-ФЗ от 27 июля 2010 года для реализации своих функций многофункциональные центры вправе привлекать иные организации.
27. **Информирование заявителей**
- 27.1. Информирование заявителя многофункциональными центрами осуществляется следующими способами:
- а) посредством привлечения средств массовой информации, а также путем размещения информации на официальных сайтах и информационных стендах многофункциональных центров;
 - б) при обращении заявителя в многофункциональный центр лично, по телефону, посредством почтовых отправлений, либо по электронной почте.
- 27.2. При личном обращении работник многофункционального центра подробно информирует заявителей по интересующим их вопросам в вежливой корректной форме с использованием официально-делового стиля речи. Рекомендуемое время предоставления консультации - не более 15 минут, время ожидания в очереди в секторе информирования для получения информации о муниципальных услугах не может превышать 15 минут.
- 27.3. Ответ на телефонный звонок должен начинаться с информации о наименовании организации, фамилии, имени, отчестве и должности работника многофункционального центра, принявшего телефонный звонок. Индивидуальное устное консультирование при обращении заявителя по телефону работник многофункционального центра осуществляет не более 10 минут.
- 27.4. В случае если для подготовки ответа требуется более продолжительное время, работник многофункционального центра, осуществляющий индивидуальное устное консультирование по телефону, может предложить заявителю:
- изложить обращение в письменной форме (ответ направляется Заявителю в соответствии со способом, указанным в обращении);
 - назначить другое время для консультации.
- 27.5. При консультировании по письменным обращениям заявителей ответ направляется в письменном виде в срок не позднее 30 календарных дней с момента регистрации обращения в форме электронного документа по адресу электронной почты, указанному в обращении, поступившем в многофункциональный центр в форме электронного документа, и в письменной форме по почтовому адресу, указанному в обращении, поступившем в многофункциональный центр в письменной форме.
28. **Выдача заявителю результата предоставления муниципальной услуги**
- 28.1. При наличии в заявлении о предоставлении муниципальной услуги указания о выдаче результатов оказания услуги через многофункциональный центр, Уполномоченный орган передает документы в многофункциональный центр для последующей выдачи заявителю (представителю) способом, согласно соглашениям о взаимодействии, заключенным между Уполномоченным органом и многофункциональным центром.
- 28.2. Порядок и сроки передачи Уполномоченным органом таких документов в многофункциональный центр определяются соглашением о взаимодействии.
- 28.3. Прием заявителей для выдачи документов, являющихся результатом муниципальной услуги, в порядке очередности при получении номерного талона из терминала электронной очереди, соответствующего цели обращения, либо по предварительной записи.
- 28.4. Работник многофункционального центра осуществляет следующие действия:

- 28.4.1. устанавливает личность заявителя на основании документа, удостоверяющего личность в соответствии с законодательством Российской Федерации;
- 28.4.2. проверяет полномочия представителя заявителя (в случае обращения представителя заявителя);
- 28.4.3. определяет статус исполнения заявления заявителя в ГИС;
- 28.4.4. распечатывает результат предоставления муниципальной услуги в виде экземпляра электронного документа на бумажном носителе и заверяет его с использованием печати многофункционального центра (в предусмотренных нормативными правовыми актами Российской Федерации случаях - печати с изображением Государственного герба Российской Федерации);
- 28.4.5. заверяет экземпляр электронного документа на бумажном носителе с использованием печати многофункционального центра (в предусмотренных нормативными правовыми актами Российской Федерации случаях - печати с изображением Государственного герба Российской Федерации);
- 28.4.6. выдает документы заявителю, при необходимости запрашивает у заявителя подписи за каждый выданный документ;
- 28.4.7. запрашивает согласие заявителя на участие в смс-опросе для оценки качества предоставленных услуг многофункциональным центром.

IV. Порядок и формы контроля за исполнением Административного регламента

- 29. Порядок осуществления текущего контроля за соблюдением и исполнением ответственными должностными лицами Уполномоченному органу положений настоящего Административного регламента и иных нормативных правовых актов, устанавливающих требования к предоставлению муниципальной услуги**
- 29.1. Текущий контроль за соблюдением и исполнением ответственными должностными лицами Уполномоченному органу положений настоящего Административного регламента и иных нормативных правовых актов, устанавливающих требования к предоставлению муниципальной услуги, а также принятия ими решений осуществляется в порядке, установленном организационно-распорядительным актом Уполномоченному органу, который включает порядок выявления и устранения нарушений прав Заявителей, рассмотрения, принятия решений и подготовку ответов на обращения Заявителей, содержащих жалобы на решения, действия (бездействие) должностных лиц Уполномоченному органу.
- 29.2. Требованиями к порядку и формам текущего контроля за предоставлением муниципальной услуги являются:
- 29.2.1. независимость;
- 29.2.2. тщательность.
- 29.3. Независимость текущего контроля заключается в том, что должностное лицо Уполномоченному органу, уполномоченное на его осуществление, не находится в служебной зависимости от должностного лица Уполномоченному органу, участвующего в предоставлении муниципальной услуги, в том числе не имеет близкого родства или свойства (родители, супруги, дети, братья, сестры, а также братья, сестры, родители, дети супругов и супруги детей) с ним.
- 29.4. Должностные лица Уполномоченному органу, осуществляющие текущий контроль за предоставлением муниципальной услуги, обязаны принимать меры по предотвращению конфликта интересов при предоставлении муниципальной услуги.
- 29.5. Тщательность осуществления текущего контроля за предоставлением муниципальной услуги состоит в исполнении уполномоченными лицами обязанностей, предусмотренных настоящим подразделом.
- 30. Порядок и периодичность осуществления плановых и внеплановых проверок полноты и качества предоставления муниципальной услуги**
- 30.1. Порядок и периодичность осуществления плановых и внеплановых проверок полноты и качества предоставления муниципальной услуги устанавливается организационно-распорядительным документом Уполномоченному органу.
- 30.2. При выявлении в ходе проверок нарушений исполнения положений настоящего Административного регламента и законодательства Российской Федерации и законодательства муниципального образования, устанавливающего требования к предоставлению муниципальной услуги, в том числе по жалобам на решения и (или) действия (бездействие) должностных лиц Уполномоченному органу, принимаются меры по устранению таких нарушений.
- 31. Ответственность должностных лиц Уполномоченному органу за решения и действия (бездействие), принимаемые (осуществляемые) в ходе предоставления муниципальной услуги**
- 31.1. Должностным лицом Уполномоченному органу, ответственным за предоставление муниципальной услуги, а также за соблюдением порядка предоставления муниципальной услуги, является руководитель подразделения Уполномоченному органу, непосредственно предоставляющего муниципальную услугу.
- 31.2. По результатам проведенных мониторинга и проверок, в случае выявления неправомерных решений, действий (бездействия) должностных лиц Уполномоченному органу и фактов нарушения прав и законных интересов Заявителей, должностные лица Уполномоченному органу несут ответственность в соответствии с законодательством Российской Федерации.
- 32. Положения, характеризующие требования к порядку и формам контроля за предоставлением муниципальной услуги, в том числе со стороны граждан, их объединений и организаций**
- 32.1. Контроль за предоставлением муниципальной услуги осуществляется в порядке и формах, предусмотренными подразделами 29 и 30 настоящего Административного регламента.
- 32.2. По результатам контроля уполномоченные должностные лица принимают меры по предупреждению, выявлению и пресечению нарушений контроля требований при предоставлении муниципальной услуги.
- 32.3. Граждане, их объединения и организации для осуществления контроля за предоставлением муниципальной услуги имеют право направлять в Администрацию индивидуальные и коллективные обращения с предложениями по совершенствованию порядка предоставления муниципальной услуги, а также жалобы и заявления на действия (бездействие) должностных лиц Уполномоченному органу и принятые ими решения, связанные с предоставлением муниципальной услуги.
- 32.4. Контроль за предоставлением муниципальной услуги, в том числе со стороны граждан их объединений и организаций, осуществляется посредством открытости деятельности Уполномоченному органу при предоставлении муниципальной услуги, получения полной, актуальной и достоверной информации о порядке предоставления муниципальной услуги и возможности досудебного рассмотрения обращений (жалоб) в процессе получения муниципальной услуги.
- V. Досудебный (внесудебный) порядок обжалования решений и действий (бездействия) Уполномоченному органу, должностных лиц Уполномоченному органу**
- 33. Информация для заинтересованных лиц об их праве на досудебное (внесудебное) обжалование действий (бездействия) и (или) решений, принятых (осуществленных) в ходе предоставления муниципальной услуги**
- 33.1. Заявитель имеет право на досудебное (внесудебное) обжалование действий (бездействия) и (или) решений, принятых (осуществляемых) в ходе предоставления муниципальной услуги, Уполномоченным органом, должностными лицами Уполномоченного органа (далее - жалоба).
- 33.2. В случае, когда жалоба подается через представителя Заявителя, в качестве документа, подтверждающего его полномочия на осуществление действий от имени Заявителя, могут быть представлены:
- 33.2.1. оформленная в соответствии с законодательством Российской Федерации доверенность (для физических лиц);
- 33.2.2. оформленная в соответствии с законодательством Российской Федерации доверенность, заверенная печатью Заявителя и подписанная руководителем Заявителя или уполномоченным этим руководителем лицом (для юридических лиц);
- 33.2.3. копия решения о назначении или об избрании либо приказа о назначении физического лица на должность, в соответствии с которым физическое лицо обладает правом действовать от имени Заявителя без доверенности (для юридических лиц).
- 33.3. Заявитель может обратиться с жалобой, в том числе в следующих случаях:
- 33.3.1. нарушение срока регистрации Заявления и предоставлении муниципальной услуги, комплексного запроса, указанного в **статье 15.1** Федерального закона от 27.07.2010 № 210-ФЗ «Об организации предоставления государственных и муниципальных услуг»;
- 33.3.2. нарушение срока предоставления муниципальной услуги;
- 33.3.3. требования у Заявителя документов или информации либо осуществления действий, представление или осуществление которых не предусмотрено законодательством Российской Федерации для предоставления муниципальной услуги;
- 33.3.4. отказа в приеме документов, предоставление которых предусмотрено законодательством Российской Федерации для предоставления муниципальной услуги, у Заявителя;
- 33.3.5. отказа в предоставлении муниципальной услуги, если основания отказа не предусмотрены законодательством Российской Федерации;
- 33.3.6. требования с Заявителя при предоставлении муниципальной услуги платы, не предусмотренной законодательством Российской Федерации;
- 33.3.7. отказ Уполномоченному органу, должностному лицу Уполномоченному органу в исправлении допущенных опечаток и ошибок в выданных в результате предоставления муниципальной услуги документах либо нарушение установленного срока таких исправлений;
- 33.3.8. нарушение срока или порядка выдачи документов по результатам предоставления муниципальной услуги;
- 33.3.9. приостановление предоставления муниципальной услуги, если основания приостановления не предусмотрены законодательством Российской Федерации;
- 33.3.10. требование у Заявителя при предоставлении муниципальной услуги документов или информации, отсутствие и (или) недостоверность которых не указывались при первоначальном отказе в приеме документов, необходимых для предоставления муниципальной услуги.
- 33.4. Жалоба должна содержать:
- 33.4.1. наименование Уполномоченного органа, указание на должностное лицо Уполномоченного органа, указание на его руководителя и (или) работника, решения и действия (бездействие) которых обжалуются;
- 33.4.2. фамилию, имя, отчество (при наличии), сведения о месте жительства Заявителя - физического лица либо наименование, сведения о местонахождении Заявителя - юридического лица, а также номер (номера) контактного телефона, адрес (адреса) электронной почты (при наличии) и почтовый адрес, по которым должен быть направлен ответ Заявителю;
- 33.4.3. сведения об обжалуемых решениях и действиях (бездействии) Уполномоченному органу, должностного лица Уполномоченного органа;
- 33.4.4. доводы, на основании которых Заявитель не согласен с решением и действием (бездействием) Уполномоченного органа, должностного лица Уполномоченного органа. Заявителем могут быть представлены документы (при наличии), подтверждающие доводы заявителя, либо их копии.
- 33.5. Жалоба подается в письменной форме на бумажном носителе, в том числе на личном приеме Заявителя, по почте, либо в электронной форме. В случае подачи жалобы при личном приеме Заявитель представляет документ, удостоверяющий его личность в соответствии с законодательством Российской Федерации. При подаче жалобы в электронном виде документы, указанные в **пункте 33.2** настоящего Административного регламента, могут быть представлены в форме электронных документов, подписанных простой ЭП уполномоченного лица. При этом документ, удостоверяющий личность, не требуется.
- 33.6. В электронной форме жалоба может быть подана Заявителем посредством:
- 33.6.1. официального сайта администрации города Канска в сети Интернет;
- 33.6.2. ЕПГУ;
- 33.6.3. РПГУ;
- 33.6.4. федеральной государственной информационной системы, обеспечивающей процесс досудебного (внесудебного) обжалования решений и действий (бездействия), совершенных при предоставлении государственных и муниципальных услуг.
- 33.7. В Уполномоченном органе определяются уполномоченные должностные лица и (или) работники, которые обеспечивают:
- 33.7.1. прием и регистрацию жалоб;
- 33.7.2. рассмотрение жалоб в соответствии с требованиями законодательства Российской Федерации.
- 33.8. По результатам рассмотрения жалобы Уполномоченный орган принимает одно из следующих решений:
- 33.8.1. жалоба удовлетворяется, в том числе в форме отмены принятого решения, исправления допущенных опечаток и ошибок в выданных в результате предоставления муниципальной услуги документах, возврата Заявителю денежных средств, взимание которых не предусмотрено законодательством Российской Федерации;
- 33.8.2. в удовлетворении жалобы отказывается по основаниям, предусмотренным **пунктом 33.12** настоящего Административного регламента.
- 33.9. При удовлетворении жалобы Уполномоченный орган принимает исчерпывающие меры по устранению выявленных нарушений, в том числе по выдаче Заявителю результата муниципальной услуги, не позднее 5 (Пяти) рабочих дней со дня принятия решения, если иное не установлено законодательством Российской Федерации.
- 33.10. Не позднее дня, следующего за днем принятия решения, указанного в **пункте 33.9** настоящего Административного регламента, Заявителю в письменной форме и по желанию Заявителя в электронной форме направляется мотивированный ответ о результатах рассмотрения жалобы.
- Ответ по результатам рассмотрения жалобы подписывается уполномоченным на рассмотрение жалобы должностным лицом Уполномоченному органу, соответственно.
- По желанию Заявителя ответ по результатам рассмотрения жалобы может быть представлен не позднее дня, следующего за днем принятия решения, в форме электронного документа, подписанного ЭП уполномоченного на рассмотрение жалобы должностного лица Уполномоченному органу, вид которой установлен законодательством Российской Федерации.

В случае признания жалобы подлежащей удовлетворению в ответе Заявителю дается информация о действиях, осуществляемых Уполномоченным органом, в целях незамедлительного устранения выявленных нарушений при оказании муниципальной услуги, а также приносятся извинения за доставленные неудобства и указывается информация о дальнейших действиях, которые необходимо совершить Заявителю в целях получения муниципальной услуги.

В случае признания жалобы, не подлежащей удовлетворению, в ответе Заявителю даются аргументированные разъяснения о причинах принятого решения, а также информация о порядке обжалования принятого решения.

- 33.11. В ответе по результатам рассмотрения жалобы указываются:
- 33.11.1. наименование Уполномоченного органа, рассмотревшего жалобу, должность, фамилия, имя, отчество (при наличии) должностного лица и (или) работника, принявшего решение по жалобе;
- 33.11.2. номер, дата, место принятия решения, включая сведения о должностном лице, работнике, решение или действие (бездействие) которого обжалуется;
- 33.11.3. фамилия, имя, отчество (при наличии) или наименование Заявителя;
- 33.11.4. основания для принятия решения по жалобе;
- 33.11.5. принятое по жалобе решение;
- 33.11.6. в случае если жалоба признана обоснованной, - сроки устранения выявленных нарушений, в том числе срок предоставления результата муниципальной услуги, а также информация, указанная в **пункте 33.10.** настоящего Административного регламента;
- 33.11.7. информация о порядке обжалования принятого по жалобе решения.
- 33.12. Уполномоченный орган отказывает в удовлетворении жалобы в следующих случаях:
- 33.12.1. наличия вступившего в законную силу решения суда, арбитражного суда по жалобе о том же предмете и по тем же основаниям;
- 33.12.2. подачи жалобы лицом, полномочия которого не подтверждены в порядке, установленном законодательством Российской Федерации;
- 33.12.3. наличия решения по жалобе, принятого ранее в соответствии с требованиями законодательства Российской Федерации в отношении того же Заявителя и по тому же предмету жалобы.
- 33.13. Уполномоченный орган вправе оставить жалобу без ответа в следующих случаях:
- 33.13.1. наличия в жалобе нецензурных либо оскорбительных выражений, угроз жизни, здоровью и имуществу должностного лица, работника, а также членов его семьи;
- 33.13.2. отсутствия возможности прочитать какую-либо часть текста жалобы, фамилию, имя, отчество (при наличии) и (или) почтовый адрес Заявителя, указанные в жалобе.
- 33.14. Уполномоченный орган сообщает Заявителю об оставлении жалобы без ответа в течение 3 (Трех) рабочих дней со дня регистрации жалобы.
- 33.15. Заявитель вправе обжаловать принятое по жалобе решение в судебном порядке в соответствии с законодательством Российской Федерации.
- 33.16. В случае установления в ходе или по результатам рассмотрения жалобы признаков состава административного правонарушения, предусмотренного **статьей 5.63** Кодекса Российской Федерации об административных правонарушениях, или признаков состава преступления должностное лицо или работник, уполномоченный на рассмотрение жалоб, незамедлительно направляет имеющиеся материалы в органы прокуратуры.
- 33.17. Уполномоченный орган обеспечивает:
- 33.17.1. оснащение мест приема жалоб;
- 33.17.2. информирование Заявителей о порядке обжалования решений и действий (бездействия) Уполномоченному органу, должностных лиц Уполномоченному органу посредством размещения информации на стендах в местах предоставления государственных услуг, на официальных сайтах Уполномоченному органу, ЕПГУ, РПГУ;
- 33.17.3. консультирование Заявителей о порядке обжалования решений и действий (бездействия) Уполномоченного органа, должностных лиц Уполномоченного органа, в том числе по телефону, электронной почте, при личном приеме;
- 33.17.4. формирование и представление отчетности.
- 33.18. Сведения о содержании жалоб подлежат размещению в федеральной государственной информационной системе, обеспечивающей процесс досудебного (внесудебного) обжалования решений и действий (бездействия), совершенных при предоставлении государственных и муниципальных услуг, в соответствии с требованиями **Положения** о федеральной государственной информационной системе, обеспечивающей процесс досудебного (внесудебного) обжалования решений и действий (бездействия), совершенных при предоставлении государственных и муниципальных услуг, утвержденного **постановлением** Правительства Российской Федерации от 20.11.2012 № 1198 «О федеральной государственной информационной системе, обеспечивающей процесс досудебного (внесудебного) обжалования решений и действий (бездействия), совершенных при предоставлении государственных и муниципальных услуг».

34. Органы государственной власти, организации и уполномоченные на рассмотрение жалобы лица, которым может быть направлена жалоба Заявителя в досудебном (внесудебном) порядке

34.1. Жалоба подается в Уполномоченный орган, предоставивший муниципальную услугу, порядок предоставления которой был нарушен вследствие решений и действий (бездействия) Уполномоченному органу, должностного лица Уполномоченному органу, и рассматривается Администрацией в порядке, установленном законодательством Российской Федерации.

- 34.2. Жалобу на решения и действия (бездействие) Уполномоченному органу можно подать главе муниципального образования.
- 34.3. Прием жалоб в письменной форме на бумажном носителе осуществляется Администрацией в месте, где Заявитель подавал Запрос на получение муниципальной услуги, нарушение порядка которой обжалуется, либо в месте, где Заявителем получен результат указанной муниципальной услуги.
- 34.4. Жалоба, поступившая в Администрацию, подлежит регистрации не позднее следующего рабочего дня со дня ее поступления.
- Жалоба рассматривается в течение 15 (Пятнадцати) рабочих дней со дня ее регистрации (если более короткие сроки рассмотрения жалобы не установлены Администрацией).
- 34.5. В случае обжалования отказа Уполномоченному органу, должностного лица Уполномоченному органу в приеме документов у Заявителя либо в исправлении допущенных опечаток и ошибок или в случае обжалования Заявителем нарушения установленного срока таких исправлений жалоба рассматривается в течение 5 (Пяти) рабочих дней со дня ее регистрации.

35. Способы информирования Заявителей о порядке подачи и рассмотрения жалобы, в том числе с использованием ЕПГУ, РПГУ

35.1. Заявители информируются о порядке подачи и рассмотрения жалобы, в том числе с использованием ЕПГУ, РПГУ способами, предусмотренными **подразделом 3** настоящего Административного регламента.

35.2. Информация, указанная в **разделе V** настоящего Административного регламента, подлежит обязательному размещению на ЕПГУ, РПГУ, официальном сайте администрации города Канска, а также в федеральной государственной информационной системе «Федеральный реестр государственных и муниципальных услуг (функций)».

36. Перечень нормативных правовых актов, регулирующих порядок досудебного (внесудебного) обжалования решений и действий (бездействия) Уполномоченного органа, должностных лиц Уполномоченного органа

36.1. Досудебный (внесудебный) порядок обжалования действий (бездействия) и (или) решений, принятых в ходе предоставления муниципальной услуги, осуществляется с соблюдением требований **Федерального закона** от 27.07.2010 № 210-ФЗ «Об организации предоставления государственных и муниципальных услуг».

ПРИЛОЖЕНИЕ № 1
к Административному регламенту
предоставления муниципальной услуги «Выдача разрешения на установку и эксплуатацию рекламных конструкций на территории
города Канска, аннулирование такого разрешения»

Форма Заявления о выдаче разрешения на установку и эксплуатацию рекламных конструкций на территории города Канска, аннулирование такого разрешения

«__» _____ 20__ г.

Прошу выдать разрешение на установку рекламной конструкции площадью

(тип, конструктивные размеры, технические параметры рекламной конструкции)

на срок действия договора № _____ от «__» _____ 20__ г. на установку и эксплуатацию рекламной конструкции.

Адрес и место размещения рекламной конструкции:

Размер фундаментного основания (указывается для наземных рекламных конструкций)

1. Сведения о заявителе (в случае, если заявитель обращается через представителя)		
1.1	сведения о физическом лице, в случае если заявитель является физическое лицо:	
1.1.1	фамилия, имя, отчество (при наличии)	
1.1.2	реквизиты документа, удостоверяющего личность	
1.1.3	адрес регистрации	
1.1.4	адрес проживания	
1.1.5	номер телефона	
1.1.6	Адрес электронной почты	
1.2	сведения об индивидуальном предпринимателе, в случае если заявитель является индивидуальным предпринимателем:	
1.2.1	ФИО индивидуального предпринимателя	
1.2.2	Идентификационный номер налогоплательщика	
1.2.3	Основной государственный регистрационный номер индивидуального предпринимателя	
1.2.4	Номер телефона	
1.2.5	Адрес электронной почты	
1.2	Сведения о юридическом лице:	
1.2.1	Полное наименование юридического лица	
1.2.2	Основной государственный регистрационный номер	
1.2.3	Идентификационный номер налогоплательщика	
1.2.4	Номер телефона	
1.2.5	Адрес электронной почты	
2. Сведения о заявителе		
2.1	Сведения о физическом лице, в случае если заявитель является физическое лицо:	
2.1.1	Фамилия, имя, отчество (при наличии)	
2.1.2	Реквизиты документа, удостоверяющего личность	
2.1.3	Адрес регистрации	
2.1.4	Адрес проживания	
2.1.5	Номер телефона	
2.1.6	Адрес электронной почты	
2.2	Сведения об индивидуальном предпринимателе, в случае если заявитель является индивидуальным предпринимателем:	
2.2.1	ФИО индивидуального предпринимателя	
2.2.2	Идентификационный номер налогоплательщика	

2.2.3	Основной государственный регистрационный номер индивидуального предпринимателя	
2.2.4	Номер телефона	
2.2.5	Адрес электронной почты	
2.3	Сведения о юридическом лице:	
2.3.1	Полное наименование юридического лица	
1.2.2	Основной государственный регистрационный номер	
2.3.3	Идентификационный номер налогоплательщика	
2.3.4	Номер телефона	
2.3.5	Адрес электронной почты	

2. Прикладываемые документы

№	Наименование документа	Наименование прикладываемого документа
1	Документ, подтверждающий полномочия представителя	

Результат предоставления услуги прошу:

направить в форме электронного документа в личный кабинет в федеральной государственной информационной системе «Единый портал государственных и муниципальных услуг (функций)»/ на региональном портале государственных и муниципальных услуг	
выдать на бумажном носителе при личном обращении в уполномоченный орган государственной власти, орган местного самоуправления, организацию либо в многофункциональный центр предоставления государственных и муниципальных услуг, расположенный по адресу:	
Направить на бумажном носителе на почтовый адрес:	
направить в форме электронного документа в личный кабинет в единой информационной системе жилищного строительства	

(подпись)

(фамилия, имя, отчество (при наличии))

ПРИЛОЖЕНИЕ № 2

к Административному регламенту предоставления муниципальной услуги «Выдача разрешения на установку и эксплуатацию рекламных конструкций на территории города Канска, аннулирование такого разрешения»

Форма разрешения на установку и эксплуатацию рекламной конструкции

Управление градостроительства администрации города Канска на основании статьи 19 Федерального закона от 13.03.2006 № 38-ФЗ «О рекламе», в соответствии с Положением о порядке оформления документов на установку и эксплуатацию рекламных конструкций на территории города Канска разрешает

_____ (владелец рекламной конструкции)

(почтовый адрес)

установку и эксплуатацию следующей рекламной конструкции:

Тип рекламной конструкции	
Технические параметры и характеристика	
Площадь информационного поля (м ²)	
Место установки рекламной конструкции	
Собственник земельного участка, здания или иного недвижимого имущества, к которому присоединяется рекламная конструкция	
Сведения о договоре на установку и эксплуатацию рекламной конструкции	

Срок действия разрешения: со дня выдачи разрешения до «___» _____ 20__ года

_____ должность

_____ подпись

_____ расшифровка подписи

«__» _____ 2022

ПРИЛОЖЕНИЕ № 3

к Административному регламенту предоставления муниципальной услуги «Выдача разрешения на установку и эксплуатацию рекламных конструкций на территории города Канска, аннулирование такого разрешения»

Форма решения об аннулировании разрешения на установку и эксплуатацию рекламных конструкций

Кому: _____
ИНН: _____
Представитель: _____
Контактные данные представителя: _____
Тел.: _____
Эл. почта: _____

РЕШЕНИЕ

об аннулировании разрешения на установку и эксплуатацию рекламных конструкций

от _____ № _____ и в соответствии со статьей 19 Федерального закона от 13.03.2006 № 38-ФЗ «О рекламе» принято решение об аннулировании Разрешения на установку и эксплуатацию рекламной конструкции от _____ № _____.

_____ должность

_____ подпись

_____ расшифровка подписи

ПРИЛОЖЕНИЕ № 4

к Административному регламенту предоставления муниципальной услуги «Выдача разрешения на установку и эксплуатацию рекламных конструкций на территории города Канска, аннулирование такого разрешения»

Форма решения об отказе в приеме документов, необходимых для предоставления услуги/об отказе в предоставлении услуги

Кому: _____
ИНН: _____
Представитель: _____
Контактные данные представителя: _____
Тел.: _____
Эл. почта: _____

РЕШЕНИЕ

об отказе в приеме документов/об отказе в предоставлении услуги

На основании поступившего запроса, зарегистрированного № _____, принято решение об отказе в приеме документов/об отказе в предоставлении услуги по следующим основаниям:

Разъяснение причин отказа: _____

Вы вправе повторно обратиться в уполномоченный орган с заявлением о предоставлении услуги после устранения указанных нарушений.

Данный отказ может быть обжалован в досудебном порядке путем направления жалобы в уполномоченный орган, а также в судебном порядке.

_____ должность

_____ подпись

_____ расшифровка подписи

ПРИЛОЖЕНИЕ № 5

к Административному регламенту предоставления муниципальной услуги «Выдача разрешения на установку и эксплуатацию рекламных конструкций на территории города Канска, аннулирование такого разрешения»

Перечень и содержание административных действий, составляющих административные процедуры

1. Описание административных процедур и административных действий подуслуги «Выдача разрешения на установку и эксплуатацию рекламной конструкции»:
 - проверка документов и регистрация заявления, формирование начисления для оплаты госпошлины;
 - проверка сведений об оплате в ГИС ГМП;
 - получение сведений посредством СМЭВ;
 - рассмотрение документов и сведений;
 - принятие решения о предоставлении услуги;
 - выдача результата (независимо от выбора заявителя).
2. Описание административных процедур и административных действий подуслуги «Анулирование разрешения на установку и эксплуатацию рекламной конструкции»:
 - проверка документов и регистрация заявления;
 - получение сведений посредством СМЭВ;
 - рассмотрение документов и сведений;
 - принятие решения;
 - выдача результата (независимо от выбора заявителя).



Российская Федерация
Администрация города Канска
Красноярского края
П О С Т А Н О В Л Е Н И Е

30.06.2022 г.

№ 705

О внесении изменений в постановление администрации г. Канска от 11.02.2020 № 118

В целях приведения правовых актов администрации города в соответствие действующему законодательству, руководствуясь Федеральным законом от 27.07.2010 № 210-ФЗ «Об организации предоставления государственных и муниципальных услуг», ст.ст. 30, 35 Устава города Канска, ПОСТАНОВЛЯЮ:

1. Внести в Постановление администрации г. Канска от 11.02.2020 № 118 «Об утверждении Административного регламента предоставления муниципальной услуги по принятию решения о проведении аукциона на право заключения договора аренды земельного участка, находящегося в государственной или муниципальной собственности» (далее – Постановление) следующие изменения:

- 1.1. заголовок постановления изложить в новой редакции:
«Об утверждении административного регламента предоставления муниципальной услуги «Предоставление земельных участков государственной или муниципальной собственности, на торгах»;
- 1.2. пункт 1 Постановления изложить в новой редакции:
«1. Утвердить Административный регламент предоставления муниципальной услуги «Предоставление земельных участков государственной или муниципальной собственности, на торгах» согласно приложению к настоящему Постановлению.»;
- 1.3. приложение к Постановлению изложить в новой редакции согласно приложению к настоящему постановлению.
2. Ведущему специалисту отдела культуры администрации г. Канска (Нестерова Н.А.) опубликовать настоящее постановление в периодическом печатном издании «Канский вестник» и разместить на официальном сайте муниципального образования город Канск в сети Интернет.
3. Контроль за выполнением настоящего постановления возложить на Управление градостроительства администрации города Канска.
4. Постановление вступает в силу со дня официального опубликования.

Глава города Канска

А.М. Береснев

Приложение к постановлению
администрации г. Канска
от 30.06.2022 г. № 705

Административный регламент предоставления муниципальной услуги «Предоставление земельных участков государственной или муниципальной собственности, на торгах»

1. Общие положения

Предмет регулирования Административного регламента

1.1. Административный регламент предоставления муниципальной услуги «Предоставление земельных участков государственной или муниципальной собственности, на торгах» разработан в целях повышения качества и доступности предоставления муниципальной услуги, определяет стандарт, сроки и последовательность действий (административных процедур) при осуществлении управлением градостроительства администрации города Канска (далее – Уполномоченный орган) полномочий по предоставлению земельных участков на торгах в муниципальном образовании город Канск

Круг Заявителей

1.2. Заявителями на получение муниципальной услуги являются (далее при совместном упоминании – Заявитель) физические лица, юридические лица и индивидуальные предприниматели (далее – Заявитель).

1.3. Интересы заявителей, указанных в пункте 1.2 настоящего Административного регламента, могут представлять лица, обладающие соответствующими полномочиями (далее – представитель).

Требования к порядку информирования о предоставлении

муниципальной услуги

1.4. Информирование о порядке предоставления муниципальной услуги осуществляется:

11) непосредственно при личном приеме заявителя в Уполномоченном органе или многофункциональном центре предоставления государственных и муниципальных услуг (далее – многофункциональный центр);

12) по телефону в Уполномоченном органе или многофункциональном центре;

13) письменно, в том числе посредством электронной почты, факсимильной связи;

14) посредством размещения в открытой и доступной форме информации: в федеральной государственной информационной системе «Единый портал государственных и муниципальных услуг (функций)» (<https://www.gosuslugi.ru/>) (далее – Единый портал);

на региональном портале государственных и муниципальных услуг (функций), являющегося государственной информационной системой субъекта Российской Федерации (далее – региональный портал);

на официальном сайте администрации города Канска в сети Интернет <http://www.kansk-adm.ru>;

15) посредством размещения информации на информационных стендах Уполномоченного органа или многофункционального центра.

1.5. Информирование осуществляется по вопросам, касающимся:

способов подачи заявления о предоставлении муниципальной услуги;

адреса Уполномоченного органа и многофункциональных центров, обращение в которые необходимо для предоставления услуги;

справочной информации о работе Уполномоченного органа;

документов, необходимых для предоставления услуги;

порядка и сроков предоставления услуги;

порядка получения сведений о ходе рассмотрения заявления и о результатах предоставления муниципальной услуги;

порядка досудебного (внесудебного) обжалования действий (бездействия) должностных лиц, и принимаемых ими решений при предоставлении услуги.

Получение информации по вопросам предоставления услуги осуществляется бесплатно.

1.6. При устном обращении заявителя (лично или по телефону) должностное лицо Уполномоченного органа, работник многофункционального центра, осуществляющий консультирование, подробно и в вежливой (корректной) форме информирует обратившихся по интересующим вопросам.

Ответ на телефонный звонок должен начинаться с информации о наименовании органа, в который позвонил заявитель, фамилии, имени, отчества (последнее – при наличии) и должности специалиста, принявшего телефонный звонок.

Если должностное лицо Уполномоченного органа не может самостоятельно дать ответ, телефонный звонок должен быть переадресован (переведен) на другое должностное лицо или же обратившемуся лицу должен быть сообщен телефонный номер, по которому можно будет получить необходимую информацию.

Если подготовка ответа требует продолжительного времени, он предлагает заявителю один из следующих вариантов дальнейших действий:

изложить обращение в письменной форме;

назначить другое время для консультаций.

Должностное лицо Уполномоченного органа не вправе осуществлять информирование, выходящее за рамки стандартных процедур и условий предоставления услуги, и влияющее прямо или косвенно на принимаемое решение.

Продолжительность информирования по телефону не должна превышать 10 минут.

Информирование осуществляется в соответствии с графиком приема граждан.

1.7. По письменному обращению должностное лицо Уполномоченного органа подробно в письменной форме разъясняет гражданину сведения по вопросам, указанным в пункте 1.5. настоящего Административного регламента в порядке, установленном Федеральным законом от 2 мая 2006 г. № 59-ФЗ «О порядке рассмотрения обращений граждан Российской Федерации» (далее – Федеральный закон № 59-ФЗ).

1.8. На Едином портале размещаются сведения, предусмотренные Положением о федеральной государственной информационной системе «Федеральный реестр государственных и муниципальных услуг (функций)», утвержденным постановлением Правительства Российской Федерации от 24 октября 2011 года № 861.

Доступ к информации о сроках и порядке предоставления услуги осуществляется без выполнения заявителем каких-либо требований, в том числе без использования программного обеспечения, установка которого на технические средства заявителя требует заключения лицензионного или иного соглашения с правообладателем программного обеспечения, предусматривающего взимание платы, регистрацию или авторизацию заявителя или предоставление им персональных данных.

1.9. На официальном сайте администрации города Канска, на стендах в местах предоставления услуги и в многофункциональном центре размещается следующая справочная информация:

о месте нахождения и графике работы Уполномоченного органа, а также многофункциональных центров;

справочные телефоны Уполномоченного органа;

адрес официального сайта, а также электронной почты и (или) формы обратной связи в сети «Интернет».

1.10. В залах ожидания Уполномоченного органа размещаются нормативные правовые акты, регулирующие порядок предоставления услуги, в том числе Административный регламент, которые по требованию заявителя предоставляются для ознакомления.

1.11. Размещение информации о порядке предоставления услуги на информационных стендах в помещении многофункционального центра осуществляется в соответствии с

соглашением, заключенным между многофункциональным центром и администрацией города Канска с учетом требований к информированию, установленных Административным регламентом.

1.12. Информация о ходе рассмотрения заявления о предоставлении муниципальной услуги и о результатах предоставления муниципальной услуги может быть получена заявителем (его представителем) в личном кабинете на ЕПГУ, а также в Уполномоченном органе при обращении заявителя лично, по телефону посредством электронной почты.

Раздел II. Стандарт предоставления муниципальной услуги

Наименование муниципальной услуги

2.1. Муниципальная услуга «Предоставление земельных участков государственной или муниципальной собственности, на торгах».

Наименование органа местного самоуправления, предоставляющего муниципальную услугу

2.2. Муниципальная услуга предоставляется управлением градостроительства администрации города Канска.

2.3. При предоставлении муниципальной услуги Уполномоченный орган взаимодействует с:

Федеральной налоговой службой в части получения сведений из Единого государственного реестра юридических лиц, сведений из Единого государственного реестра индивидуальных предпринимателей;

Федеральной службой государственной регистрации, кадастра и картографии в части получения сведений из Единого государственного реестра недвижимости;

Органами, уполномоченными на выдачу лицензии на проведение работ по геологическому изучению недр для получения сведений, удостоверяющих правозаявителя на проведение работ по геологическому изучению недр.

Ресурсоснабжающими организациями (для получения информации о возможности подключения (технологического присоединения) объектов капитального строительства к сетям инженерно-технического обеспечения (за исключением сетей электроснабжения);

Специализированными организациями, выполняющими оценочные работы (для проведения работ по оценке земельного участка);

Специализированными организациями, уполномоченными на проведение торгов;

Органом исполнительной власти субъекта Российской Федерации, уполномоченный в области лесных отношений, при согласовании схемы расположения земельного участка на кадастровом плане территории (далее – схемарасположения земельного участка).

2.4. При предоставлении муниципальной услуги Уполномоченному органу запрещается требовать от заявителя осуществления действий, в том числе согласований, необходимых для получения муниципальной услуги и связанных с обращением в иные государственные органы организации, за исключением получения услуг, включенных в перечень услуг, которые являются необходимыми и обязательными для предоставления муниципальной услуги.

Описание результата предоставления муниципальной услуги

2.5. Промежуточным результатом предоставления муниципальной услуги является решение об утверждении схемы расположения земельного участка по форме согласно приложению № 1 к настоящему Административному регламенту (в случае если земельный участок предстает образовать и не утвержден проект межевания территории, в границах которой предусмотрено образование земельного участка);

2.6. Результатом предоставления муниципальной услуги являются:

2.6.1. Решение об отказе в утверждении схемы расположения земельного участка по форме согласно приложению № 2 к настоящему Административному регламенту (в случае если земельный участок предстает образовать и не утвержден проект межевания территории, в границах которой предусмотрено образование земельного участка).

2.6.2. Решение о проведении аукциона (форма приведена в Приложении № 3 к настоящему Административному регламенту). Проведение аукциона осуществляется в соответствии с требованиями Земельного кодекса Российской Федерации.

2.6.3. Решение об отказе в проведении аукциона (форма приведена в Приложении № 4 к настоящему Административному регламенту).

Срок предоставления муниципальной услуги, в том числе с учетом необходимости обращения в организации, участвующие в предоставлении муниципальной услуги, срок предоставления муниципальной услуги, срок выдачи (направления) документов, являющихся результатом предоставления муниципальной услуги

2.7. Срок предоставления муниципальной услуги составляет не более 60 календарных дней со дня поступления заявления в уполномоченный орган.

Нормативные правовые акты, регулирующие предоставление муниципальной услуги

2.8. Перечень нормативных правовых актов, регулирующих предоставление муниципальной услуги

Конституция Российской Федерации;

Градостроительный кодекс Российской Федерации;

Земельный кодекс Российской Федерации;

Федеральный закон от 06.10.2003 № 131-ФЗ «Об общих принципах организации местного самоуправления в Российской Федерации»;

Федеральный закон от 02.05.2006 № 59-ФЗ «О порядке рассмотрения обращений граждан Российской Федерации»;

Федеральный закон от 27.07.2010 № 210-ФЗ «Об организации предоставления государственных и муниципальных услуг» (далее - Федеральный закон № 210-ФЗ);

Федеральный закон от 24.07.2007 № 221-ФЗ «О кадастровой деятельности»;

Устав города Канска;

Генеральный план города Канска;

Постановление администрации города Канска от 19.10.2010 № 1760 «Об утверждении Порядка разработки и утверждения административных регламентов предоставления муниципальных услуг»;

Постановление администрации города Канска от 24.06.2009 № 900 «Об Инструкции по делопроизводству».

Исчерпывающий перечень документов, необходимых в соответствии с нормативными правовыми актами для предоставления муниципальной услуги и услуг, которые являются необходимыми и обязательными для предоставления муниципальной услуги, подлежащих представлению заявителем, способы их получения заявителем, в том числе в электронной форме, порядок их представления

2.9. Для получения муниципальной услуги заявитель представляет:

2.9.1. Заявление о предоставлении муниципальной услуги по форме, содержащейся в Приложениях № 5, 6 к настоящему Административному регламенту.

В случае направления заявления посредством ЕПГУ формирование заявления осуществляется посредством заполнения интерактивной формы на ЕПГУ без необходимости дополнительной подачи заявления в какой-либо форме.

В заявлении также указывается один из следующих способов направления результата предоставления муниципальной услуги:

в форме электронного документа в личном кабинете на ЕПГУ;

на бумажном носителе в виде распечатанного экземпляра электронного документа в Уполномоченном органе, многофункциональном центре;

на бумажном носителе в Уполномоченном органе, многофункциональном центре.

2.9.2. Документ, удостоверяющий личность заявителя, представителя.

В случае направления заявления посредством ЕПГУ сведения из документа, удостоверяющего личность заявителя, представителя формируются при подтверждении учетной записи в Единой системе идентификации и аутентификации (далее – ЕСИА) из состава соответствующих данных указанной учетной записи и могут быть проверены путем направления запроса с использованием системы межведомственного электронного взаимодействия.

В случае, если заявление подается представителем, дополнительно предоставляется документ, подтверждающий полномочия представителя действовать от имени заявителя.

Документ, подтверждающий полномочия представителя, выданный юридическим лицом, должен быть подписан усиленной квалифицированной электронной подписью уполномоченного лица, выдавшего документ.

Документ, подтверждающий полномочия представителя, выданный индивидуальным предпринимателем, должен быть подписан усиленной квалифицированной электронной подписью индивидуального предпринимателя.

Документ, подтверждающий полномочия представителя, выданный нотариусом, должен быть подписан усиленной квалифицированной электронной подписью нотариуса, в иных случаях – простой электронной подписью.

2.9.3. Схема расположения земельного участка (в случае направления заявления об утверждении схемы расположения земельного участка).

2.9.4. Согласие землепользователей, землевладельцев, арендаторов на образование земельных участков (в случае направления заявления об утверждении схемы расположения земельного участка).

В случае, если исходный земельный участок предоставлен третьим лицам, требуется представить согласие землепользователей, землевладельцев, арендаторов на образование земельных участков.

2.9.5. Согласие залогодержателей исходных земельных участков (в случае направления заявления об утверждении схемы расположения земельного участка).

В случае, если права собственности на такой земельный участок обременены залогом, требуется представить согласие залогодержателей исходных земельных участков.

2.10. Заявления и прилагаемые документы, указанные в пункте 2.9 Административного регламента, направляются (подаются) в Уполномоченный орган в электронной форме путем заполнения формы запроса через личный кабинет на ЕПГУ.

Исчерпывающий перечень документов, необходимых в соответствии с нормативными правовыми актами для предоставления муниципальной услуги, которые находятся в распоряжении государственных органов, органов местного самоуправления и иных органов, участвующих в предоставлении государственных или муниципальных услуг

2.11. Перечень документов (сведений), необходимых в соответствии с нормативными правовыми актами для предоставления муниципальной услуги, которые находятся в распоряжении государственных органов, органов местного самоуправления и иных органов, участвующих в предоставлении государственных или муниципальных услуг:

2.11.1. Сведения из Единого государственного реестра юридических лиц;

2.11.2. Сведения из Единого государственного реестра индивидуальных предпринимателей;

2.11.3. Выписка из Единого государственного реестра недвижимости об объекте недвижимости;

2.11.4. Согласование схемы расположения земельного участка от органа исполнительной власти субъекта Российской Федерации, уполномоченного в области лесных отношений.

2.12. При предоставлении муниципальной услуги запрещается требовать от заявителя:

Предоставления документов и информации или осуществления действий, представление или осуществление которых не предусмотрено нормативными правовыми актами, регулирующими отношения, возникающие в связи с предоставлением муниципальной услуги;

Предоставления документов и информации, которые в соответствии с нормативными правовыми актами Российской Федерации и Красноярского края, муниципальных правовых актами администрации города Канска находятся в распоряжении органов, предоставляющих муниципальную услугу, государственных органов, органов местного самоуправления и (или) подведомственных государственным органам и органам местного самоуправления организаций, участвующих в предоставлении муниципальных услуг, за исключением документов, указанных в части 6 статьи 7 Федерального закона от 27 июля 2010 года № 210-ФЗ «Об организации предоставления государственных и муниципальных услуг» (далее – Федеральный закон № 210-ФЗ);

Предоставления документов и информации, отсутствие и (или) недостоверность которых не указывались при первоначальном отказе в приеме документов, необходимых для предоставления муниципальной услуги, либо в предоставлении муниципальной услуги, за исключением следующих случаев:

изменение требований нормативных правовых актов, касающихся предоставления муниципальной услуги, после первоначальной подачи заявления о предоставлении муниципальной услуги;

наличие ошибок в заявлении о предоставлении муниципальной услуги и документах, поданных заявителем после первоначального отказа в приеме документов, необходимых для предоставления муниципальной услуги, либо в предоставлении муниципальной услуги и не включенных в представленный ранее комплект документов;

истечение срока действия документов или изменение информации после первоначального отказа в приеме документов, необходимых для предоставления муниципальной услуги, либо в предоставлении муниципальной услуги;

выявление документально подтвержденного факта (признаков) ошибочного или противоправного действия (бездействия) должностного лица Уполномоченного органа, служащего, работника многофункционального центра, работника организации, предусмотренной частью 1.1 статьи 16 Федерального закона № 210-ФЗ, при первоначальном отказе в приеме документов, необходимых для предоставления муниципальной услуги, либо в предоставлении муниципальной услуги, о чем в письменном виде за подписью руководителя Уполномоченного органа, руководителя многофункционального центра при первоначальном отказе в приеме документов, необходимых для предоставления муниципальной услуги, либо руководителя организации, предусмотренной частью 1.1 статьи 16 Федерального закона № 210-ФЗ, уведомляется заявитель, а также приносятся извинения за доставленные неудобства.

Предоставления на бумажном носителе документов и информации, электронные образы которых ранее были заверены в соответствии с пунктом 7.2 части 1 статьи 16 Федерального закона 210-ФЗ, за исключением случаев, если нанесение отметок на такие документы либо их изъятие является необходимым условием предоставления государственной или муниципальной услуги, и иных случаев, установленных федеральными законами.

Исчерпывающий перечень оснований для отказа в приеме документов, необходимых для предоставления муниципальной услуги

- 2.13. Основаниями для отказа в приеме к рассмотрению документов, необходимых для предоставления государственной муниципальной услуги, являются:
 - 2.13.1. представление неполного комплекта документов;
 - 2.13.2. представленные документы утратили силу на момент обращения за услугой;
 - 2.13.3. представленные документы содержат подчистки и исправления текста, не заверенные в порядке, установленном законодательством Российской Федерации;
 - 2.13.4. представленные в электронной форме документы содержат повреждения, наличие которых не позволяет в полном объеме использовать информацию и сведения, содержащиеся в документах для предоставления услуги;
 - 2.13.5. несоблюдение установленных статьей 11 Федерального закона от 6 апреля 2011 года № 63-ФЗ «Об электронной подписи» условий признания действительности, усиленной квалифицированной электронной подписи;
 - 2.13.6. подача запроса о предоставлении услуги и документов, необходимых для предоставления услуги, в электронной форме с нарушением установленных требований;
 - 2.13.7. неполное заполнение полей в форме заявления, в том числе в интерактивной форме заявления на ЕПГУ;
 - 2.13.8. обращение за предоставлением иной государственной услугой;
 - 2.13.9. Запрос подан лицом, не имеющим полномочий представлять интересы Заявителя.
- 2.14. Решение об отказе в приеме документов, необходимых для предоставления муниципальной услуги, по форме, приведенной в приложении № 7 к настоящему Административному регламенту, направляется в личный кабинет Заявителя на ЕПГУ не позднее первого рабочего дня, следующего за днем подачи заявления.
- 2.15. Отказ в приеме документов, необходимых для предоставления муниципальной услуги, не препятствует повторному обращению Заявителя за предоставлением муниципальной услуги.

Исчерпывающий перечень оснований для приостановления или отказа в предоставлении муниципальной услуги

2.16. Основание для приостановления предоставления промежуточного результата муниципальной услуги, предусмотренной пунктом 2.5 настоящего Административного регламента:

если на момент поступления в уполномоченный орган заявления об утверждении схемы расположения земельного участка, на рассмотрении уполномоченного органа находится представленная ранее другим лицом схема расположения земельного участка и местоположение земельных участков, образование которых предусмотрено этими схемами, частично или полностью совпадает.

Решение о приостановлении рассмотрения заявления об утверждении схемы расположения земельного участка по форме, приведенной в приложении № 8 к настоящему Административному регламенту, направляется в личный кабинет Заявителя на ЕПГУ не позднее первого рабочего дня, следующего за днем принятия решения.

Предоставление муниципальной услуги приостанавливается до принятия решения об утверждении ранее направленной схемы расположения земельного участка либо до принятия решения об отказе в утверждении ранее направленной схемы расположения земельного участка.

2.17. Основания для отказа в предоставлении промежуточного результата муниципальной услуги, предусмотренной пунктом 2.5 настоящего Административного регламента:

- 2.17.1. в соответствии с пунктом 12 статьи 11.10 Земельного кодекса Российской Федерации;
- 2.17.2. в соответствии с пунктами 2-5 пункта 16 статьи 11.10 Земельного кодекса Российской Федерации;
- 2.17.3. не представлено в письменной форме согласие лиц, указанных в пункте 4 статьи 11.2 Земельного кодекса Российской Федерации;
- 2.17.4. получен отказ в согласовании схемы расположения земельного участка органа исполнительной власти субъекта Российской Федерации, уполномоченного в области лесных отношений;
- 2.17.5. в соответствии с подпунктами 5 - 9, 13 - 19 пункта 8 статьи 39.11 Земельного кодекса Российской Федерации.
- 2.18. Оснований для приостановления предоставления результатов муниципальной услуги, предусмотренной пунктами 2.6.3, 2.6.4 настоящего Административного регламента, законодательством Российской Федерации не предусмотрено.
- 2.19. Основания для отказа в предоставлении результатов муниципальной услуги, предусмотренной пунктами 2.6.3, 2.6.4 настоящего Административного регламента:
- 2.19.1. в соответствии с пунктом 8 статьи 39.11 Земельного кодекса Российской Федерации;
- 2.19.2. в соответствии с пунктом 10 статьи 39.11 Земельного кодекса Российской Федерации.

Перечень услуг, которые являются необходимыми и обязательными для предоставления муниципальной услуги, в том числе сведения о документе (документах), выдаваемом (выдаваемых) организациями, участвующими в предоставлении муниципальной услуги

2.20. Услуги, необходимые и обязательные для предоставления муниципальной услуги, отсутствуют.

Порядок, размер и основания взимания государственной пошлины или иной оплаты, взимаемой за предоставление муниципальной услуги

2.21. Предоставление муниципальной услуги осуществляется бесплатно.

Порядок, размер и основания взимания платы за предоставление услуг, которые являются необходимыми и обязательными для предоставления муниципальной услуги

2.22. Услуги, необходимые и обязательные для предоставления муниципальной услуги, отсутствуют.

Максимальный срок ожидания в очереди при подаче запроса о предоставлении муниципальной услуги и при получении результата предоставления муниципальной услуги

2.23. Максимальный срок ожидания в очереди при подаче запроса о предоставлении муниципальной услуги и при получении результата предоставления муниципальной услуги в Уполномоченном органе или многофункциональном центре составляет не более 15 минут.

Срок и порядок регистрации запроса заявителя о предоставлении муниципальной услуги, в том числе в электронной форме

2.24. Срок регистрации заявления о предоставлении муниципальной услуги подлежит регистрации в Уполномоченном органе в течение 1 рабочего дня со дня получения заявления и документов, необходимых для предоставления муниципальной услуги.

В случае наличия оснований для отказа в приеме документов, необходимых для предоставления муниципальной услуги, указанных в пункте 2.8. настоящего Административного регламента, Уполномоченный орган не позднее следующего за днем поступления заявления и документов, необходимых для предоставления муниципальной услуги, рабочего дня, направляет Заявителю либо его представителю решение об отказе в приеме документов, необходимых для предоставления муниципальной услуги по форме, приведенной в Приложении № 7 к настоящему Административному регламенту.

Требования к помещениям, в которых предоставляется муниципальная услуга

2.25. Местоположение административных зданий, в которых осуществляется прием заявлений и документов, необходимых для предоставления муниципальной услуги, а также выдача результатов предоставления муниципальной услуги, должно обеспечивать удобство для граждан с точки зрения пешеходной доступности от остановок общественного транспорта.

В случае, если имеется возможность организации стоянки (парковки) возле здания (строения), в котором размещено помещение приема и выдачи документов, организуется стоянка (парковка) для личного автомобильного транспорта заявителей. За пользование стоянкой (парковкой) с заявителей плата не взимается.

Для парковки специальных автотранспортных средств инвалидов на стоянке (парковке) выделяется не менее 10% мест (но не менее одного места) для бесплатной парковки транспортных средств, управляемых инвалидами I, II групп, а также инвалидами III группы в порядке, установленном Правительством Российской Федерации, и транспортных средств, перевозящих таких инвалидов и (или) детей - инвалидов.

В целях обеспечения беспрепятственного доступа заявителей, в том числе передвигающихся на инвалидных колясках, вход в здание и помещения, в которых предоставляется муниципальная услуга, оборудуются пандусами, поручнями, тактильными (контрастными) предупреждающими элементами, иными специальными приспособлениями, позволяющими обеспечить беспрепятственный доступ и передвижение инвалидов, в соответствии с законодательством Российской Федерации о социальной защите инвалидов.

Центральный вход в здание Уполномоченного органа должен быть оборудован информационной табличкой (вывеской), содержащей информацию:

наименование;
местонахождение и юридический адрес; режим работы;
график приема;
номера телефонов для справок.

Помещения, в которых предоставляется муниципальная услуга, должны соответствовать санитарно-эпидемиологическим правилам и нормативам.

Помещения, в которых предоставляется муниципальная услуга, оснащаются: противопожарной системой и средствами оповещения о возникновении чрезвычайной ситуации; средствами оказания первой медицинской помощи; туалетными комнатами для посетителей.

Зал ожидания Заявителей оборудуется стульями, скамьями, количество которых определяется исходя из фактической нагрузки и возможностей для их размещения в помещении, а также информационными стендами.

Тексты материалов, размещенных на информационном стенде, печатаются удобным для чтения шрифтом, без исправлений, с выделением наиболее важных мест полужирным шрифтом.

Места для заполнения заявлений оборудуются стульями, столами (стойками),

бланками заявлений, письменными принадлежностями.

Места приема Заявителей оборудуются информационными табличками (вывесками) с указанием:

номера кабинета и наименования отдела;

фамилии, имени и отчества (последнее – при наличии), должности ответственного лица за прием документов; графика приема Заявителей.

Рабочее место каждого ответственного лица за прием документов, должно быть оборудовано персональным компьютером с возможностью доступа к необходимым информационным базам данных, печатающим устройством (принтером) и копирующим устройством.

Лицо, ответственное за прием документов, должно иметь настольную табличку с указанием фамилии, имени, отчества (последнее - при наличии) и должности.

При предоставлении муниципальной услуги инвалидам обеспечиваются:

возможность беспрепятственного доступа к объекту (зданию, помещению), в котором предоставляется муниципальная услуга;

возможность самостоятельного передвижения по территории, на которой расположены здания и помещения, в которых предоставляется муниципальная услуга, а также входа в такие объекты и выхода из них, посадки в транспортное средство и высадки из него, в том числе с использованием кресла-коляски;

сопровождение инвалидов, имеющих стойкие расстройства функции зрения самостоятельного передвижения;

надлежащее размещение оборудования и носителей информации, необходимых для обеспечения беспрепятственного доступа инвалидов зданиям и помещениям, в которых предоставляется муниципальная услуга, и к муниципальной услуге с учетом ограничений их жизнедеятельности;

дублирование необходимой для инвалидов звуковой и зрительной информации, а также надписей, знаков и иной текстовой и графической информации знаками, выполненными рельефно-точечным шрифтом Брайля;

допуск сурдопереводчика и тифлосурдопереводчика;

допуск собаки-проводника при наличии документа, подтверждающего ее специальное обучение, на объекты (здания, помещения), в которых предоставляется муниципальная услуга;

оказание инвалидам помощи в преодолении барьеров, мешающих получению государственных и муниципальных услуг наравне с другими лицами.

Показатели доступности и качества муниципальной услуги

2.26. Основными показателями доступности предоставления муниципальной услуги являются:

2.26.1. Наличие полной и понятной информации о порядке, сроках и ходе предоставления муниципальной услуги в информационно-телекоммуникационных сетях общего пользования (в том числе в сети «Интернет»), средствах массовой информации.

2.26.2. Возможность получения заявителем уведомлений о предоставлении муниципальной услуги с помощью ЕПГУ.

2.26.3. Возможность получения информации о ходе предоставления муниципальной услуги, в том числе с использованием информационно-коммуникационных технологий.

2.27. Основными показателями качества предоставления муниципальной услуги являются:

2.27.1. Своевременность предоставления муниципальной услуги в соответствии со стандартом ее предоставления, установленным настоящим Административным регламентом.

2.27.2. Минимально возможное количество взаимодействий гражданина с должностными лицами, участвующими в предоставлении муниципальной услуги.

- 2.27.3. Отсутствие обоснованных жалоб на действия (бездействие) сотрудников и их некорректное (невнимательное) отношение к заявителям.
- 2.27.4. Отсутствие нарушений установленных сроков в процессе предоставления муниципальной услуги.
- 2.27.5. Отсутствие заявлений об оспаривании решений, действий (бездействия) Уполномоченного органа, его должностных лиц, принимаемых (совершенных) при предоставлении муниципальной услуги, по итогам рассмотрения которых вынесены решения об удовлетворении (частичном удовлетворении) требований заявителей.

Иные требования, в том числе учитывающие особенности предоставления муниципальной услуги в многофункциональных центрах, особенности предоставления муниципальной услуги по экстерриториальному принципу и особенности предоставления муниципальной услуги в электронной форме

2.28. Предоставление муниципальной услуги по экстерриториальному принципу осуществляется в части обеспечения возможности подачи заявлений посредством ЕПГУ и получения результата муниципальной услуги в многофункциональном центре.

2.29. Заявителям обеспечивается возможность представления заявления и прилагаемых документов в форме электронных документов посредством ЕПГУ.

В этом случае заявитель или его представитель авторизуется на ЕПГУ посредством подтвержденной учетной записи в ЕСИА, заполняет заявление о предоставлении муниципальной услуги с использованием интерактивной формы в электронном виде.

Заполненное заявление о предоставлении муниципальной услуги отправляется заявителем вместе с прикрепленными электронными образами документов, необходимыми для предоставления муниципальной услуги, в Уполномоченный орган. При авторизации в ЕСИА Уполномоченный орган. Предоставление муниципальной услуги считается подписанным простой электронной подписью заявителя, представителя, уполномоченного на подписание заявления.

Результаты предоставления муниципальной услуги, указанные в пункте 2.5 настоящего Административного регламента, направляются заявителю, представителю в личный кабинет на ЕПГУ в форме электронного документа, подписанного усиленной квалифицированной электронной подписью уполномоченного должностного лица Уполномоченного органа в случае направления заявления посредством ЕПГУ.

В случае направления заявления посредством ЕПГУ результат предоставления муниципальной услуги также может быть выдан заявителю на бумажном носителе в многофункциональном центре в порядке, предусмотренном 3.17. настоящего Административного регламента.

2.30. Документы, прилагаемые заявителем к заявлению, представляемые в электронной форме, направляются в следующих форматах:

- xml - для документов, в отношении которых утверждены формы и требования по формированию электронных документов в виде файлов в формате xml;
- doc, docx, odt - для документов с текстовым содержанием, не включающим формулы (за исключением документов, указанных в подпункте «в» настоящего пункта);
- xls, xlsx, ods - для документов, содержащих расчеты;
- pdf, jpg, jpeg, png, bmp, tiff - для документов с текстовым содержанием, в том числе включающих формулы и (или) графические изображения (за исключением документов, указанных в подпункте «в» настоящего пункта), а также документов с графическим содержанием;
- zip, rar - для сжатых документов в один файл;
- sig - для отсканированной усиленной квалифицированной электронной подписи.

2.31. В случае, если оригиналы документов, прилагаемых к заявлению выдаче разрешения на ввод объекта в эксплуатацию, выданы и подписаны уполномоченным органом на бумажном носителе, допускается формирование таких документов, представляемых в электронной форме, путем сканирования непосредственно с оригинала документа (использование копий не допускается), которое осуществляется с сохранением ориентации оригинала документа в разрешении 300-500 dpi (масштаб 1:1) и всех аутентичных признаков подлинности (графической подписи лица, печати, углового штампа бланка), с использованием следующих режимов:

- «черно-белый» (при отсутствии в документе графических изображений и (или) цветного текста);
 - «оттенки серого» (при наличии в документе графических изображений, отличных от цветного графического изображения);
 - «цветной» или «режим полной цветопередачи» (при наличии в документе цветных графических изображений либо цветного текста).
- Количество файлов должно соответствовать количеству документов, каждый из которых содержит текстовую и (или) графическую информацию.

Электронные документы должны обеспечивать:
возможность идентифицировать документ и количество листов в документе;
для документов, содержащих структурированные по частям, главам, разделам (подразделам) данные и закладки, обеспечивающие переходы по оглавлению и (или) к содержащимся в тексте рисункам и таблицам.

Документы, подлежащие представлению в форматах xls, xlsx или ods, формируются в виде отдельного электронного документа.

Раздел III. Состав, последовательность и сроки выполнения административных процедур (действий), требования к порядку их выполнения, в том числе особенности выполнения административных процедур в электронной форме, а так же особенности выполнения административных процедур в многофункциональных центрах

Исчерпывающий перечень административных процедур

3.1. Предоставление муниципальной услуги включает всея следующие административные процедуры:

проверка документов и регистрация заявления;
получение сведений посредством Федеральной государственной информационной системы «Единая система межведомственного электронного взаимодействия» (далее – СМЭВ);

рассмотрение документов и сведений;
принятие решения о предоставлении услуги;
выдача результата;

Описание административных процедур представлено в приложении № 9 настоящему Административному регламенту.

Перечень административных процедур (действий) при предоставлении муниципальной услуги услуг в электронной форме

3.2. При предоставлении муниципальной услуги в электронной форме заявителю обеспечиваются:
получение информации о порядке и сроках предоставления муниципальной услуги;
формирование заявления;
прием и регистрация Уполномоченным органом заявления и иных документов, необходимых для предоставления муниципальной услуги;
получение результата предоставления муниципальной услуги;
получение сведений о ходе рассмотрения заявления;
осуществление оценки качества предоставления муниципальной услуги;
досудебное (внесудебное) обжалование решений и действий (бездействия) Уполномоченного органа либо действия (бездействие) должностных лиц Уполномоченного органа, предоставляющего муниципальную услугу, либо муниципального служащего.

Порядок осуществления административных процедур (действий) в электронной форме

3.3. Формирование заявления.
Формирование заявления осуществляется посредством заполнения электронной формы заявления на ЕПГУ без необходимости дополнительной подачи заявления в какой-либо иной форме.

Форматно-логическая проверка сформированного заявления осуществляется после заполнения заявителем каждого из полей электронной формы заявления. При выявлении некорректно заполненного поля электронной формы заявления заявитель уведомляется о характере выявленной ошибки и порядке ее устранения посредством информационного сообщения непосредственно в электронной форме заявления.

При формировании заявления заявителю обеспечивается:

- возможность копирования и сохранения заявления и иных документов, указанных в пунктах 2.9 настоящего Административного регламента, необходимых для предоставления муниципальной услуги;
- возможность печати на бумажном носителе копии электронной формы заявления;
- сохранение ранее введенных в электронную форму заявления значений в любой момент по желанию пользователя, в том числе при возникновении ошибок ввода и возврате для повторного ввода значений в электронную форму заявления;
- заполнение полей электронной формы заявления до начала ввода сведений заявителем с использованием сведений, размещенных в ЕСИА, и сведений, опубликованных на ЕПГУ, в части, касающейся сведений, отсутствующих в ЕСИА;
- возможность вернуться на любой из этапов заполнения электронной формы заявления без потери ранее введенной информации;
- возможность доступа заявителя на ЕПГУ к ранее поданным им заявлениям в течение не менее одного года, а также частично сформированных заявлений – в течение не менее 3 месяцев.

Сформированное и подписанное заявление и иные документы, необходимые для предоставления муниципальной услуги, направляются в Уполномоченный орган посредством ЕПГУ.

3.4. Уполномоченный орган обеспечивает в срок не позднее 1 рабочего дня с момента подачи заявления на ЕПГУ, а в случае его поступления в нерабочий или праздничный день, – в следующий за ним первый рабочий день:

- прием документов, необходимых для предоставления муниципальной услуги, и направление заявителю электронного сообщения опустошении заявления;
- регистрацию заявления и направление заявителю уведомления о регистрации заявления либо об отказе в приеме документов, необходимых для предоставления муниципальной услуги.

3.5. Электронное заявление становится доступным для должностного лица Уполномоченного органа, ответственного за прием и регистрацию заявления (далее – ответственное должностное лицо), в государственной информационной системе, используемой Уполномоченным органом для предоставления муниципальной услуги (далее – ГИС).

Ответственное должностное лицо:

- проверяет наличие электронных заявлений, поступивших с ЕПГУ, с периодом не реже 2 раз в день;
- рассматривает поступившие заявления и приложенные образы документов (документы);
- производит действия в соответствии с пунктом 3.4 настоящего Административного регламента.

3.6. Заявитель в качестве результата предоставления муниципальной услуги обеспечивается возможность получения документа в форме электронного документа, подписанного усиленной квалифицированной электронной подписью уполномоченного должностного лица Уполномоченного органа, направленного заявителю в личный кабинет на ЕПГУ;

в виде бумажного документа, подтверждающего содержание электронного документа, который заявитель получает при личном обращении в многофункциональном центре.

3.7. Получение информации о ходе рассмотрения заявления и о результате предоставления муниципальной услуги производится в личном кабинете на ЕПГУ, при условии авторизации. Заявитель имеет возможность просматривать статус электронного заявления, а также информацию о дальнейших действиях в личном кабинете по собственной инициативе, в любое время.

При предоставлении муниципальной услуги в электронной форме заявителю направляется:

- уведомление о приеме и регистрации заявления и иных документов, необходимых для предоставления муниципальной услуги, содержащее сведения о факте приема заявления и документов, необходимых для предоставления муниципальной услуги, и начале процедуры предоставления муниципальной услуги, а также сведения о дате времени окончания предоставления муниципальной услуги либо мотивированный отказ в приеме документов, необходимых для предоставления муниципальной услуги;
- уведомление о результатах рассмотрения документов, необходимых для предоставления муниципальной услуги, содержащее сведения о принятии положительного решения о предоставлении муниципальной услуги и возможности получить результат предоставления муниципальной услуги либо мотивированный отказ в предоставлении муниципальной услуги.

3.8. Оценка качества предоставления муниципальной услуги.

Оценка качества предоставления муниципальной услуги осуществляется в соответствии с Правилами оценки гражданами эффективности деятельности руководителей территориальных органов федеральных органов исполнительной власти (их структурных подразделений) с учетом качества предоставления ими государственных услуг, а также применения результатов указанной оценки как основания для принятия решений о досрочном прекращении исполнения соответствующими руководителями своих должностных обязанностей, утвержденными постановлением Правительства Российской Федерации от 12 декабря 2012 года № 1284 «Об оценке гражданами эффективности деятельности руководителей территориальных органов федеральных органов исполнительной власти (их структурных подразделений) и территориальных органов государственных внебюджетных фондов (их региональных отделений) с учетом качества предоставления государственных услуг, руководителей многофункциональных центров предоставления государственных и муниципальных услуг с учетом качества оказания организации предоставления государственных и муниципальных услуг, а также о применении результатов указанной оценки как основания для принятия решений о досрочном прекращении исполнения соответствующими руководителями своих должностных обязанностей».

3.9. Заявителю обеспечивается возможность направления жалобы на решения, действия или бездействия Уполномоченного органа, должностного лица Уполномоченного органа либо муниципального служащего в соответствии со статьей 11.2 Федерального закона № 210-ФЗ и в порядке, установленном постановлением Правительства Российской Федерации от 20 ноября 2012 года № 1198 «О Федеральной государственной информационной системе, обеспечивающей процесс досудебного, (внесудебного) обжалования решений и действий (бездействия), совершенных при предоставлении государственных и муниципальных услуг».

Порядок исправления допущенных опечаток и ошибок в выданных в результате предоставления муниципальной услуги документах

3.10. В случае выявления опечаток и ошибок заявитель вправе обратиться в Уполномоченный органа с заявлением с приложением документов, указанных в пункте 2.8 настоящего Административного регламента.

3.11. Основания отказа в приеме заявления об исправлении опечаток и ошибок указаны в пункте 2.13 настоящего Административного регламента.

3.12. Исправление допущенных опечаток и ошибок в выданных в результате предоставления муниципальной услуги документах осуществляется в следующем порядке:

3.12.1. Заявитель при обнаружении опечаток и ошибок в документах, выданных в результате предоставления муниципальной услуги, обращается лично в Уполномоченный орган с заявлением о необходимости исправления опечаток и ошибок, в котором содержится указание на их описание.

3.12.2. Уполномоченный орган при получении заявления, указанного в подпункте 3.12.1 пункта 3.12. настоящего подраздела, рассматривает необходимость внесения соответствующих изменений в документы, являющиеся результатом предоставления муниципальной услуги.

3.12.3. Уполномоченный орган обеспечивает устранение опечаток и ошибок в документах, являющихся результатом предоставления муниципальной услуги.

3.12.4. Срок устранения опечаток и ошибок не должен превышать 3 (трех) рабочих дней с даты регистрации заявления, указанного в подпункте 3.12.1 пункта 3.12 настоящего подраздела.

Исчерпывающий перечень административных процедур (действий) при предоставлении муниципальной услуги, выполняемых многофункциональными центрами

3.13. Многофункциональный центр осуществляет:

информирование заявителей о порядке предоставления услуги в многофункциональном центре, по иным вопросам, связанным с предоставлением услуги, а также консультирование заявителей о порядке предоставления услуги в многофункциональном центре;

выдачу заявителю результата предоставления услуги, на бумажном носителе, подтверждающих содержание электронных документов, направленных в многофункциональный центр по результатам предоставления услуги, а также выдачу документов, включая составление на бумажном носителе и заверение выписок из информационных систем уполномоченных органов государственной власти, органов местного самоуправления;

иные процедуры и действия, предусмотренные Федеральным законом № 210-ФЗ.

В соответствии с частью 1.1 статьи 16 Федерального закона № 210-ФЗ для реализации своих функций многофункциональные центры вправе привлекать иные организации.

Информирование заявителей

3.14. Информирование заявителя многофункциональными центрами осуществляется следующими способами:

а) посредством привлечения средств массовой информации, а также путем размещения информации на официальных сайтах и информационных стендах многофункциональных центров;

б) при обращении заявителя в многофункциональный центр лично, по телефону, посредством почтовых отправлений, либо по электронной почте.

При личном обращении работник многофункционального центра подробно информирует заявителей по интересующим их вопросам в вежливой корректной форме с использованием официально-делового стиля речи. Рекомендуемое время предоставления консультации – не более 15 минут, время ожидания в очереди в секторе информирования для получения информации о муниципальных услугах не может превышать 15 минут.

Ответ на телефонный звонок должен начинаться с информации о наименовании организации, фамилии, имени, отчестве и должности работника многофункционального центра, принявшего телефонный звонок. Индивидуальное консультирование при обращении заявителя по телефону работника многофункционального центра осуществляется не более 10 минут;

В случае если для подготовки ответа требуется более продолжительное время, работник многофункционального центра, осуществляющий индивидуальное устное консультирование по телефону, может предложить заявителю:

изложить обращение в письменной форме (ответ направляется заявителю в соответствии со способом, указанным в обращении);

назначить другое время для консультации.

3.15. При консультировании по письменным обращениям заявителей ответ направляется в письменном виде в срок не позднее 30 календарных дней с момента регистрации обращения в форме электронного документа по адресу электронной почты, указанному в обращении, поступившем в многофункциональный центр в форме электронного документа, и в письменной форме по почтовому адресу, указанному в обращении, поступившем в многофункциональный центр в письменной форме.

Выдача заявителю результата предоставления муниципальной услуги

3.16. При наличии в заявлении о выдаче разрешения на ввод объекта в эксплуатацию указания о выдаче результатов оказания услуги через многофункциональный центр, уполномоченный орган государственной власти, орган местного самоуправления передает документы в многофункциональный центр для последующей выдачи заявителю (представителю) способом, согласно заключенным соглашениям о взаимодействии заключенным между уполномоченным органом государственной власти, органом местного самоуправления и многофункциональным центром в порядке, утвержденном постановлением Правительства Российской Федерации от 27 сентября 2011 г. № 797 «О взаимодействии между многофункциональными центрами предоставления государственных и муниципальных услуг и федеральными органами исполнительной власти, органами государственных внебюджетных фондов, органами государственной власти субъектов Российской Федерации, органами местного самоуправления».

Порядок и сроки передачи уполномоченным органом государственной власти, органом местного самоуправления таких документов в многофункциональный центр определяются соглашением о взаимодействии, заключенным ими в порядке, установленном постановлением Правительства Российской Федерации от 27 сентября 2011 г. № 797 «О взаимодействии между многофункциональными центрами предоставления государственных муниципальных услуг и федеральными органами исполнительной власти, органами государственных внебюджетных фондов, органами государственной власти субъектов Российской Федерации, органами местного самоуправления».

3.17. Прием заявителем для выдачи документов, являющихся результатом услуги, в порядке очередности при получении номерного талона из терминала электронной очереди, соответствующего цели обращения, либо по предварительной записи.

3.18. Работник многофункционального центра осуществляет следующие действия: устанавливает личность заявителя на основании документа, удостоверяющего личность в соответствии с законодательством Российской Федерации;

проверяет полномочия представителя заявителя (в случае обращения представителя заявителя);

определяет статус исполнения заявления о выдаче разрешения на ввод объекта в эксплуатацию в ГИС;

распечатывает результат предоставления услуги в виде экземпляра электронного документа на бумажном носителе и заверяет его с использованием печати многофункционального центра (в предусмотренных нормативными правовыми актами Российской Федерации случаях – печати с изображением Государственного герба Российской Федерации);

заверяет экземпляр электронного документа на бумажном носителе с использованием печати многофункционального центра (в предусмотренных нормативными правовыми актами Российской Федерации случаях – печати с изображением Государственного герба Российской Федерации);

выдает документы заявителю, при необходимости запрашивает у заявителя подписи за каждый выданный документ;

запрашивает согласие заявителя на участие в sms-опросе для оценки качества предоставленных услуг многофункциональным центром.

Раздел IV. Формы контроля за исполнением

административного регламента

Порядок осуществления текущего контроля за соблюдением

и исполнением ответственными должностными лицами положений регламента и иных нормативных правовых актов, устанавливающих требования к

предоставлению муниципальной услуги, а также принятием ими решений

4.1. Текущий контроль за соблюдением и исполнением настоящего Административного регламента, иных нормативных правовых актов, устанавливающих требования к предоставлению муниципальной услуги, осуществляется на постоянной основе должностными лицами уполномоченного органа, уполномоченными на осуществление контроля за предоставлением муниципальной услуги.

Для текущего контроля используются сведения служебной корреспонденции, устная и письменная информация специалистов и должностных лиц Уполномоченного органа.

Текущий контроль осуществляется путем проведения проверок:

решений о предоставлении (об отказе в предоставлении) услуги;

выявления и устранения нарушений прав граждан;

рассмотрения, принятия решений и подготовки ответов на обращения граждан, содержащие жалобы на решения, действия (бездействие) должностных лиц.

Порядок и периодичность осуществления плановых и внеплановых проверок полноты и качества предоставления муниципальной услуги, в том числе порядок и

формы контроля за полнотой и качеством предоставления муниципальной услуги

4.2. Контроль за полнотой и качеством предоставления услуги включает в себя проведение плановых и внеплановых проверок.

4.3. Плановые проверки осуществляются на основании годовых планов работы Уполномоченного органа, утверждаемых руководителем Уполномоченного органа. При плановой проверке полноты и качества предоставления услуги контролю подлежат:

соблюдение сроков предоставления услуги;

соблюдение положений настоящего Административного регламента; правильность и обоснованность принятого решения об отказе в предоставлении услуги.

4.4. Основанием для проведения внеплановых проверок являются:

получение от государственных органов, органов местного самоуправления информации о предполагаемых или выявленных нарушениях нормативных правовых актов Российской Федерации, нормативных правовых актов Красноярского края и нормативных правовых актов муниципального образования город Канск;

обращения граждан и юридических лиц на нарушения законодательства, в том числе на качество предоставления услуги.

Ответственность должностных лиц за решения и действия (бездействие), принимаемые (осуществляемые) ими в ходе предоставления муниципальной услуги

4.5. По результатам проведенных проверок в случае выявления нарушений положений настоящего Административного регламента, нормативных правовых актов Красноярского края и нормативных правовых актов муниципального образования город Канск осуществляется привлечение виновных лиц к ответственности в соответствии с законодательством Российской Федерации.

Персональная ответственность должностных лиц за правильность и своевременность принятия решения о предоставлении (об отказе в предоставлении) услуги закрепляется в их должностных регламентах в соответствии с требованиями законодательства.

Требования к порядку и формам контроля за предоставлением муниципальной услуги, в том числе со стороны граждан, объединений и организаций

4.6. Граждане, их объединения и организации имеют право осуществлять контроль за предоставлением услуги путем получения информации о ходе предоставления услуги, в том числе о сроках завершения административных процедур (действий).

Граждане, их объединения и организации также имеют право:

направлять замечания и предложения по улучшению доступности и качества предоставления услуги;

вносить предложения о мерах по устранению нарушений настоящего Административного регламента.

4.7. Должностные лица Уполномоченного органа принимают меры к прекращению допущенных нарушений, устраняют причины и условия, способствующие совершению нарушений.

Информация о результатах рассмотрения замечаний и предложений граждан, их объединений и организаций доводится до сведения лиц, направивших эти замечания и предложения.

Раздел V. Досудебный (внесудебный) порядок обжалования решений и действий (бездействия) органа, предоставляющего муниципальную услугу, а также их должностных лиц, муниципальных служащих

5.1. Заявитель имеет право на обжалование решения и (или) действий (бездействия) уполномоченного органа государственной власти, органа местного самоуправления, организации, должностных лиц уполномоченного органа государственной власти, органа местного самоуправления, организации, государственных (муниципальных) служащих, многофункционального центра, а также работника многофункционального центра при предоставлении услуги в досудебном (внесудебном) порядке (далее – жалоба).

Органы местного самоуправления, организации и уполномоченные на рассмотрение жалобы лица, которым может быть направлена жалоба заявителя в досудебном (внесудебном) порядке

5.2. В досудебном (внесудебном) порядке заявитель (представитель) вправе обратиться с жалобой в письменной форме на бумажном носителе или в электронной форме:

в уполномоченный орган государственной власти, орган местного самоуправления, организации – на решение и (или) действия (бездействие) должностного лица, руководителя

Сведения о сертификате электронной подписи

ПРИЛОЖЕНИЕ № 4
к Административному регламенту
предоставления муниципальной услуги
«Предоставление земельных участков государственной
или муниципальной собственности, на торгах»

Форма решения об отказе в предоставлении услуги

Кому

(фамилия, имя, отчество (при наличии) застройщика, ОГРНИП (для физического лица, зарегистрированного в качестве индивидуального предпринимателя) – для физического лица, полное наименование застройщика, ИНН, ОГРН – для юридического лица,

почтовый индекс и адрес, телефон, адрес электронной почты)

РЕШЕНИЕ

Об отказе в предоставлении услуги

По результатам рассмотрения заявления и документов по услуге «Предоставление земельных участков государственной или муниципальной собственности, на торгах» от № _____ и приложенных к нему документов принято решение об отказе в предоставлении услуги, по следующим основаниям:

Дополнительно информируем:

Вы вправе повторно обратиться с заявлением о предоставлении услуги после устранения указанных нарушений.

Данный отказ может быть обжалован в досудебном порядке путем направления жалобы в орган, уполномоченный на предоставление услуги, а также в судебном порядке.

Сведения о сертификате электронной подписи

ПРИЛОЖЕНИЕ № 5
к Административному регламенту
предоставления муниципальной услуги
«Предоставление земельных участков государственной
или муниципальной собственности, на торгах»

Форма заявления об утверждении схемы расположения земельного участка на кадастровом плане территории

Заявление

об утверждении схемы расположения земельного участка на кадастровом плане территории

« » _____ 20 ____ г.

В соответствии со статьей 11.10 Земельного кодекса Российской Федерации прошу утвердить схему расположения земельного участка на кадастровом плане территории.

1. Сведения о заявителе (в случае, если заявитель обращается через представителя)

1.1	сведения о физическом лице, в случае если заявитель является физическое лицо:	
1.1.1	фамилия, имя, отчество (при наличии)	
1.1.2	реквизиты документа, удостоверяющего личность	
1.1.3	адрес регистрации	
1.1.4	адрес проживания	
1.1.5	номер телефона	
1.1.6	Адрес электронной почты	
1.2	сведения об индивидуальном предпринимателе, в случае если заявитель является индивидуальным предпринимателем:	
1.2.1	ФИО индивидуального предпринимателя	
1.2.2	Идентификационный номер налогоплательщика	
1.2.3	Основной государственный регистрационный номер индивидуального предпринимателя	
1.2.4	Номер телефона	
1.2.5	Адрес электронной почты	
1.2	Сведения о юридическом лице:	
1.2.1	Полное наименование юридического лица	
1.2.2	Основной государственный регистрационный номер	
1.2.3	Идентификационный номер налогоплательщика	
1.2.4	Номер телефона	
1.2.5	Адрес электронной почты	

2.

Сведения о заявителе

2.1	Сведения о физическом лице, в случае если заявитель является физическое лицо:	
2.1.1	Фамилия, имя, отчество (при наличии)	
2.1.2	Реквизиты документа, удостоверяющего личность	
2.1.3	Адрес регистрации	
2.1.4	Адрес проживания	
2.1.5	Номер телефона	
2.1.6	Адрес электронной почты	
2.2	Сведения об индивидуальном предпринимателе, в случае если заявитель является индивидуальным предпринимателем:	
2.2.1	ФИО индивидуального предпринимателя	
2.2.2	Идентификационный номер налогоплательщика	
2.2.3	Основной государственный регистрационный номер индивидуального предпринимателя	
2.2.4	Номер телефона	
2.2.5	Адрес электронной почты	
2.3	Сведения о юридическом лице:	
2.3.1	Полное наименование юридического лица	
2.3.2	Основной государственный регистрационный номер	
2.3.3	Идентификационный номер налогоплательщика	
2.3.4	Номер телефона	
2.3.5	Адрес электронной почты	

3.

Сведения по услуге

3.1	В результате чего образуется земельный участок? (Раздел/Объединение)	
3.2	Право заявителя на земельный участок зарегистрировано в ЕГРН?	
3.3	Сколько землепользователей у исходного земельного участка?	
3.4	Исходный земельный участок находится в залоге?	

4.

Сведения о земельном участке(-ах)

4.1	Кадастровый номер земельного участка	
4.2	Кадастровый номер земельного участка (возможность добавления сведений о земельных участках, при объединении)	

5.

Прикладываемые документы

№	Наименование документа	Наименование прикладываемого документа
1	Документ, подтверждающий полномочия представителя	
2	Схема расположения земельного участка или земельных участков на кадастровом плане территории	
3	Правоустанавливающий документ на объект недвижимости	
4	Согласие залогодержателей	
5	Согласие землепользователей	

Результат предоставления услуги прошу:

направить в форме электронного документа в личный кабинет в федеральной государственной информационной системе «Единый портал государственных и муниципальных услуг (функций)»/ на региональном портале государственных и муниципальных услуг	
выдать на бумажном носителе при личном обращении в уполномоченный орган государственной власти, орган местного самоуправления, организацию либо в многофункциональный центр предоставления государственных и муниципальных услуг, расположенный по адресу:	
Направить на бумажном носителе на почтовый адрес:	

направить в форме электронного документа в личный кабинет в единой информационной системе жилищного строительства

(подпись)

(фамилия, имя, отчество (при наличии))

ПРИЛОЖЕНИЕ № 6
к Административному регламенту
предоставления муниципальной услуги
«Предоставление земельных участков государственной
или муниципальной собственности, на торгах»

Форма заявления о проведении аукциона

от _____
Ф.И.О. физического лица, место проживания,
паспортные данные (серия, номер, кем и когда
выдан) либо наименование юридического лица,
ИНН/ОГРН, фактический/юридический адрес
в лице _____
Ф.И.О. руководителя либо представителя

контактный телефон _____

ЗАЯВЛЕНИЕ

Прошу организовать проведение аукциона на право заключения договора аренды/купи/продажи земельного участка с кадастровым (условным) номером _____, расположенного по адресу: г. Канск, ул. _____, _____ для строительства _____ (указывается наименование объекта)

(подпись)

(фамилия, имя, отчество (при наличии))

ПРИЛОЖЕНИЕ № 7
к Административному регламенту
предоставления муниципальной услуги
«Предоставление земельных участков государственной
или муниципальной собственности, на торгах»

Кому

(фамилия, имя, отчество (при наличии) застройщика, ОГРНИП (для физического лица, зарегистрированного в качестве индивидуального предпринимателя) – для физического лица, полное наименование застройщика, ИНН, ОГРН – для юридического лица,

почтовый индекс и адрес, телефон, адрес электронной почты) _____

РЕШЕНИЕ**об отказе в приеме документов, необходимых для предоставления услуги**

В приеме документов, необходимых для предоставления услуги: _____

Вам отказано по следующим

основаниям:

1. Неполное заполнение полей в форме заявления, в том числе в интерактивной форме заявления на ЕПГУ;
2. Подача запроса о предоставлении услуги и документов, необходимых для предоставления услуги, в электронной форме с нарушением установленных требований;
3. Представление неполного комплекта документов;
4. Документы содержат повреждения, наличие которых не позволяет в полном объеме использовать информацию и сведения, содержащиеся в документах для предоставления услуги;
5. Представленные заявителем документы содержат подчистки и исправления текста, не заверенные в порядке, установленном законодательством Российской Федерации;
6. Представленные документы утратили силу на момент обращения за услугой (документ, удостоверяющий личность; документ, удостоверяющий полномочия представителя Заявителя, в случае обращения за предоставлением услуги указанным лицом);
7. Наличие противоречивых сведений в заявлении и приложенных к нему документах;
8. Заявление подано в орган государственной власти, орган местного самоуправления, в полномочия которых не входит предоставление услуги. Дополнительная информация: _____

Вы вправе повторно обратиться в уполномоченный орган с заявлением о предоставлении услуги после устранения указанных нарушений.

Данный отказ может быть обжалован в досудебном порядке путем направления жалобы в уполномоченный орган, а также в судебном порядке.

Электронная подпись

Должность уполномоченного лица _____

Ф.И.О. уполномоченного лица _____

ПРИЛОЖЕНИЕ № 8
к Административному регламенту
предоставления муниципальной услуги
«Предоставление земельных участков государственной
или муниципальной собственности, на торгах»

Кому

(фамилия, имя, отчество (при наличии) застройщика, ОГРНИП (для физического лица, зарегистрированного в качестве индивидуального предпринимателя) – для физического лица, полное наименование застройщика, ИНН, ОГРН – для юридического лица,

почтовый индекс и адрес, телефон, адрес электронной почты) _____

РЕШЕНИЕ**о приостановлении рассмотрения заявления об утверждении схемы расположения земельного участка на кадастровом плане территории**

Рассмотрев заявление от _____ № _____ (Заявитель: _____)

и приложенные к нему документы, сообщаем, что на рассмотрении находится представленная ранее другим лицом схема расположения земельного участка на кадастровом плане территории и местоположение земельных участков, образование которых предусмотрено этими схемами, частично или полностью совпадает.

В связи с изложенным рассмотрение заявления от _____ № _____ приостанавливается до принятия решения об утверждении направленной или представленной ранее схемы расположения земельного участка на кадастровом плане территории или до принятия решения об отказе в утверждении указанной схемы.

Дополнительно информируем: _____

Должность уполномоченного лица _____

Ф.И.О. уполномоченного лица _____

Электронная подпись

ПРИЛОЖЕНИЕ № 9
к Административному регламенту
предоставления муниципальной услуги
«Предоставление земельных участков государственной
или муниципальной собственности, на торгах»

Состав, последовательность и сроки выполнения административных процедур (действий) при предоставлении муниципальной услуги

Основание для начала административной процедуры	Содержание административных действий	Срок выполнения административных действий	Должностное лицо, ответственное за выполнение административного действия	Место выполнения административного действия/используемая	Критерии принятия решения	Результат административного действия, способ фиксации

1	2	3	4	5	6	7
1. Проверка документов и регистрация заявления						
Поступление заявления и документов для предоставления муниципальной услуги в Уполномоченный орган	Прием и проверка комплектности документов на наличие/отсутствие оснований для отказа в приеме документов, предусмотренных пунктом 2.12 Административного регламента	До 1 рабочего дня	Должностное лицо Уполномоченного органа, ответственное за предоставление муниципальной услуги	Уполномоченный орган / ГИС / ЛПС	-	Регистрация заявления и документов в ГИС (присвоение номера и датирование); назначение должностного лица, ответственного за предоставление муниципальной услуги, и передача ему документов
	Принятие решения об отказе в приеме документов, в случае выявления оснований для отказа в приеме документов					
	Регистрация заявления, в случае отсутствия оснований для отказа в приеме документов		должностное лицо Уполномоченного органа, ответственное за регистрацию корреспонденции	Уполномоченный орган/ГИС		
	Проверка заявления и документов представленных для получения муниципальной услуги					Направленное заявителю Электронное уведомление о приеме заявления к рассмотрению либо отказа в приеме заявления к рассмотрению
2. Получение сведений посредством СМЭВ						
Пакет зарегистрированных документов, поступивших должностному лицу, ответственному за предоставление муниципальной услуги	Направление межведомственных запросов в органы и организации указанные в пункте 2.3. Административного регламента	в день регистрации заявления и документов	Должностное лицо Уполномоченного органа, ответственное за предоставление муниципальной услуги	Уполномоченный орган/ГИС/ЛПС / СМЭВ	Отсутствие документов, необходимых для предоставления муниципальной услуги, находящихся в распоряжении государственных органов (организаций)	Направление межведомственного запроса в органы (организации), предоставляющие документы (сведения), предусмотренные пунктом 2.10 Административного регламента, в том числе с использованием СМЭВ
	получение ответов на межведомственные запросы, формирование полного комплекта документов	3 рабочих дня со дня направления межведомственного запроса в орган или организацию, предоставляющие документ и информацию				
3. Рассмотрение документов и сведений						
Пакет зарегистрированных документов, поступивших должностному лицу, ответственному за предоставление муниципальной услуги	Проверка соответствия документов и сведений требованиям нормативных правовых актов предоставления муниципальной услуги	До 2 рабочих дней	должностное лицо Уполномоченного органа, ответственное за предоставление муниципальной услуги	Уполномоченный орган) / ГИС / ЛПС	Основания отказа в предоставлении муниципальной услуги, предусмотренные пунктом 2.12 Административного регламента	проект результата предоставления муниципальной услуги
4. Принятие решения						
проект результата предоставления муниципальной услуги	Принятие решения о предоставлении муниципальной услуги	15 рабочих дней	должностное лицо Уполномоченного органа, ответственное за предоставление муниципальной услуги; Руководитель Уполномоченного органа или иное уполномоченное им лицо	Уполномоченный орган) / ГИС / ЛПС	-	Результат предоставления Муниципальной услуги, подписанный Усиленной квалифицированной подписью руководителем Уполномоченного органа или иного уполномоченного им лица
	Формирование решения о предоставлении муниципальной услуги					
	Принятие решения об отказе в предоставлении услуги					
	Формирование решения об отказе в предоставлении муниципальной услуги					Результат предоставления Муниципальной услуги, подписанный Усиленной квалифицированной подписью руководителем Уполномоченного органа или иного уполномоченного им лица
5. Выдача результата						
формирование и регистрация результата муниципальной услуги, указанного в пунктах 2.5, 2.6. Административного регламента, в форме электронного документа в ГИС	Регистрация результата предоставления муниципальной услуги	после окончания процедуры принятия решения (в общий срок предоставления муниципальной услуги не включается)	должностное лицо Уполномоченного органа, ответственное за предоставление муниципальной услуги	Уполномоченный орган) / ГИС	-	Внесение сведений о конечном результате предоставления муниципальной услуги
	Направление в многофункциональный центр результата муниципальной услуги, указанного в пункте 2.17 Административного регламента, в форме электронного документа, подписанного усиленной квалифицированной электронной подписью уполномоченного должностного лица Уполномоченного органа	в сроки, установленные соглашением о взаимодействии между Уполномоченным органом и многофункциональным центром	должностное лицо Уполномоченного органа, ответственное за предоставление муниципальной услуги	Уполномоченный орган) / АИС МФЦ	Указание заявителем в Запросе способа выдачи результата муниципальной услуги в многофункциональном центре, а также подача Запроса через многофункциональный центр	выдача результата муниципальной услуги заявителю в форме бумажного документа, подтверждающего содержание электронного документа, заверенного печатью многофункционального центра; внесение сведений в ГИС о выдаче результата муниципальной услуги
	Направление заявителю результата предоставления муниципальной услуги в личный кабинет на Едином портале	В день регистрации результата предоставления муниципальной услуги	должностное лицо Уполномоченного органа, ответственное за предоставление муниципальной услуги	ГИС		



Российская Федерация
Администрация города Канска
Красноярского края
ПОСТАНОВЛЕНИЕ

1. Внести в Постановление администрации города Канска от 25.06.2019 № 577 «Об утверждении административного регламента предоставления муниципальной услуги по выдаче уведомления о соответствии (несоответствии) построенных или реконструированных объекта индивидуального жилищного строительства или садового дома требованиям законодательства о градостроительной деятельности» (далее – Постановление) следующие изменения:

- 1.1. заголовок Постановления изложить в новой редакции:
«Об утверждении административного регламента предоставления муниципальной услуги «Направление уведомления о соответствии построенных или реконструированных объектов индивидуального жилищного строительства или садового дома требованиям законодательства Российской Федерации о градостроительной деятельности»;
- 1.2. пункт 1 Постановления изложить в новой редакции:
«1. Утвердить Административный регламент предоставления муниципальной услуги «Направление уведомления о соответствии построенных или реконструированных объектов индивидуального жилищного строительства или садового дома требованиям законодательства Российской Федерации о градостроительной деятельности» согласно приложению к настоящему Постановлению»;
- 1.3. в пункте 3 Постановления слова «архитектуры и инвестиций» заменить словом «градостроительства»;
- 1.4. Приложение к Постановлению изложить в новой редакции согласно приложению к настоящему постановлению
2. Ведущему специалисту отдела культуры администрации г. Канска (Нестерова Н.А.) опубликовать настоящее постановление в периодическом печатном издании «Канский вестник» и разместить на официальном сайте муниципального образования город Канск в сети Интернет.
3. Контроль за выполнением настоящего постановления возложить на Управление градостроительства администрации города Канска.
4. Постановление вступает в силу со дня официального опубликования.

Глава города Канска

А.М. Береснев

Приложение к постановлению администрации г. Канска от 30.06.2022 № 706

Административный регламент предоставления муниципальной услуги «Направление уведомления о соответствии построенных или реконструированных объектов индивидуального жилищного строительства или садового дома требованиям законодательства Российской Федерации о градостроительной деятельности»

Раздел I. Общие положения

Предмет регулирования Административного регламента

1.1. Административный регламент предоставления муниципальной услуги «Направление уведомления о соответствии построенных или реконструированных объектов индивидуального жилищного строительства или садового дома требованиям законодательства Российской Федерации о градостроительной деятельности» (Направление уведомления о соответствии построенных или реконструированных объекта индивидуального жилищного строительства или садового дома требованиям законодательства о градостроительной деятельности либо несоответствии построенных или реконструированных объекта индивидуального жилищного строительства или садового дома требованиям законодательства о градостроительной деятельности) разработан в целях повышения качества и доступности предоставления муниципальной услуги, определяет стандарт, сроки и последовательность действий (административных процедур) при осуществлении полномочий по предоставлению услуги управлением градостроительства администрации города Канска в муниципальном образовании город Канск.

Круг Заявителей

- 1.2. Заявителями на получение муниципальной услуги являются застройщики (далее – Заявитель).
- 1.3. Интересы заявителей, указанных в пункте 1.2 настоящего Административного регламента, могут представлять лица, обладающие соответствующими полномочиями (далее – представитель).

Требования к порядку информирования о предоставлении муниципальной услуги
Требования к порядку информирования о предоставлении муниципальной услуги

- 1.4. Информирование о порядке предоставления муниципальной услуги осуществляется:
 - 1) непосредственно при личном приеме заявителя в Управление градостроительства администрации города Канска (далее - Уполномоченный орган) или многофункциональном центре предоставления государственных и муниципальных услуг (далее – многофункциональный центр);
 - 2) по телефону в Уполномоченном органе или многофункциональном центре;
 - 3) письменно, в том числе посредством электронной почты, факсимильной связи;
 - 4) посредством размещения в открытой и доступной форме информации: в федеральной государственной информационной системе «Единый портал государственных и муниципальных услуг (функций)» (<https://www.gosuslugi.ru/>) (далее – Единый портал); на региональном портале государственных и муниципальных услуг (функций), являющегося государственной информационной системой субъекта Российской Федерации (далее – региональный портал); на официальном сайте администрации города Канска в сети Интернет <http://www.kansk-adm.ru>;
 - 5) посредством размещения информации на информационных стендах Уполномоченного органа или многофункционального центра.

- 1.5. Информирование осуществляется по вопросам, касающимся: способов подачи уведомления об окончании строительства или реконструкции объекта индивидуального жилищного строительства или садового дома (далее – уведомление об окончании строительства); адресов Уполномоченного органа и многофункциональных центров, обращение в которые необходимо для предоставления муниципальной услуги; справочной информации о работе Уполномоченного органа; документов, необходимых для предоставления муниципальной услуги; порядка и сроков предоставления муниципальной услуги; порядка получения сведений о ходе рассмотрения уведомления о планируемом строительстве, уведомления об изменении параметров;

1.6. При устном обращении Заявителя (лично или по телефону) должностное лицо Уполномоченного органа, работник многофункционального центра, осуществляющий консультирование, подробно и в вежливой (корректной) форме информирует обратившихся по интересующим вопросам.

1.7. Ответ на телефонный звонок должен начинаться с информации о наименовании органа, в который позвонил Заявитель, фамилии, имени, отчества (последнее – при наличии) и должности специалиста, принявшего телефонный звонок.

1.8. Если должностное лицо Уполномоченного органа не может самостоятельно дать ответ, телефонный звонок должен быть переадресован (переведен) на другое должностное лицо или же обратившемуся лицу должен быть сообщен телефонный номер, по которому можно будет получить необходимую информацию.

1.9. Если подготовка ответа требует продолжительного времени, он предлагает Заявителю один из следующих вариантов дальнейших действий: изложить обращение в письменной форме; назначить другое время для консультаций.

1.10. Должностное лицо Уполномоченного органа не вправе осуществлять информирование, выходящее за рамки стандартных процедур и условий предоставления муниципальной услуги, и влияющее прямо или косвенно на принимаемое решение.

1.11. Продолжительность информирования по телефону не должна превышать 10 минут. Информирование осуществляется в соответствии с графиком приема граждан.

1.12. По письменному обращению должностное лицо Уполномоченного органа, ответственный за предоставление муниципальной услуги, подробно в письменной форме разъясняет гражданину сведения по вопросам, указанным в пункте 1.5. настоящего Административного регламента в порядке, установленном Федеральным законом от 2 мая 2006 г. № 59-ФЗ «О порядке рассмотрения обращений граждан Российской Федерации».

1.13. На Едином портале размещаются сведения, предусмотренные Положением о федеральной государственной информационной системе «Федеральный реестр государственных и муниципальных услуг (функций)», утвержденным постановлением Правительства Российской Федерации от 24 октября 2011 года № 861.

1.14. Доступ к информации о сроках и порядке предоставления муниципальной услуги осуществляется без выполнения заявителем каких-либо требований, в том числе без использования программного обеспечения, установка которого на технические средства заявителя требует заключения лицензионного или иного соглашения с правообладателем программного обеспечения, предусматривающего взимание платы, регистрацию или авторизацию заявителя или предоставление им персональных данных.

1.15. На официальном сайте Уполномоченного органа, на стендах в местах предоставления муниципальной услуги и в многофункциональном центре размещается следующая справочная информация:

- о месте нахождения и графике работы Уполномоченного органа и их структурных подразделений, ответственных за предоставление муниципальной услуги, а также многофункциональных центров;
- справочные телефоны структурных подразделений Уполномоченного органа, ответственных за предоставление муниципальной услуги, в том числе номер телефона-автоматоматора (при наличии);
- адрес официального сайта, а также электронной почты и (или) формы обратной связи Уполномоченного органа в сети «Интернет».

1.16. В залах ожидания Уполномоченного органа размещаются нормативные правовые акты, регулирующие порядок предоставления муниципальной услуги, в том числе Административный регламент, которые по требованию заявителя предоставляются ему для ознакомления.

1.17. Размещение информации о порядке предоставления муниципальной услуги на информационных стендах в помещении многофункционального центра осуществляется в соответствии с соглашением, заключенным между многофункциональным центром и администрацией города Канска с учетом требований к информированию, установленных Административным регламентом

1.18. Информация о ходе рассмотрения уведомления об окончании строительства и о результатах предоставления муниципальной услуги может быть получена заявителем (его представителем) в личном кабинете на Едином портале, региональном портале, а также в соответствующем структурном подразделении Уполномоченного органа при обращении заявителя лично, по телефону посредством электронной почты.

Раздел II. Стандарт предоставления муниципальной услуги
Наименование муниципальной услуги

2.1. Наименование муниципальной услуги - «Направление уведомления о соответствии построенных или реконструированных объекта индивидуального жилищного строительства или садового дома требованиям законодательства о градостроительной деятельности либо несоответствии построенных или реконструированных объекта индивидуального жилищного строительства или садового дома требованиям законодательства о градостроительной деятельности» (далее - услуга).

Наименование органа государственной власти, органа местного самоуправления (организации), предоставляющего муниципальную услугу

Муниципальная услуга предоставляется Управлением градостроительства администрации города Канска

2.2. Состав заявителей.

Заявителями при обращении за получением услуги являются застройщики. Заявитель вправе обратиться за получением услуги через представителя.

Полномочия представителя, выступающего от имени заявителя, подтверждаются доверенностью, оформленной в соответствии с требованиями законодательства Российской Федерации.

Нормативные правовые акты, регулирующие предоставление муниципальной услуги

2.3. Перечень нормативных правовых актов, регулирующих предоставление муниципальной услуги
 Конституция Российской Федерации;
 Градостроительный кодекс Российской Федерации;
 Федеральный закон от 29.12.2004 № 191-ФЗ «О введении в действие Градостроительного кодекса Российской Федерации»;
 Федеральный закон от 06.10.2003 № 131-ФЗ «Об общих принципах организации местного самоуправления в Российской Федерации»;
 Федеральный закон от 02.05.2006 № 59-ФЗ «О порядке рассмотрения обращений граждан Российской Федерации»;
 Федеральный закон от 27.07.2010 № 210-ФЗ «Об организации предоставления государственных и муниципальных услуг» (далее - Федеральный закон № 210-ФЗ);
 Приказ Минстроя России от 19.09.2018 № 591/пр «Об утверждении форм уведомлений, необходимых для строительства или реконструкции объекта индивидуального жилищного строительства или садового дома»
 Устав города Канска;
 Генеральный план города Канска;
 Постановление администрации города Канска от 19.10.2010 № 1760 «Об утверждении порядка разработки и утверждения административных регламентов предоставления муниципальных услуг»;

Постановление администрации города Канска от 24.06.2009 № 900 «Об инструкции по делопроизводству».

Исчерпывающий перечень документов и сведений, необходимых в соответствии с нормативными правовыми актами для предоставления муниципальной услуги и услуг, которые являются необходимыми и обязательными для предоставления муниципальной услуги, подлежащих представлению заявителем, способы их получения заявителем, в том числе в электронной форме, порядок их представления

2.4. Заявитель или его представитель представляет в Уполномоченный орган уведомление об окончании строительства по форме, утвержденной федеральным органом исполнительной власти, осуществляющим функции по выработке и реализации государственной политики и нормативно-правовому регулированию в сфере строительства, архитектуры, градостроительства, а также прилагаемые к нему документы, указанные в подпунктах «б» - «е» пункта 2.8 настоящего Административного регламента, одним из следующих способов:

а) в электронной форме посредством федеральной государственной информационной системы «Единый портал государственных и муниципальных услуг (функций)», регионального портала государственных и муниципальных услуг (функций), являющегося государственной информационной системой субъекта Российской Федерации.

В случае направления уведомления об окончании строительства и прилагаемых к нему документов указанным способом заявитель (представитель заявителя), прошедший процедуры регистрации, идентификации и аутентификации использованием федеральной государственной информационной системы «Единая система идентификации и аутентификации в инфраструктуре, обеспечивающей информационно-технологическое взаимодействие информационных систем, используемых для предоставления государственных и муниципальных услуг в электронной форме» (далее – ЕСИА) или иных государственных информационных систем, если такие государственные информационные системы в установленном Правительством Российской Федерации порядке обеспечивают взаимодействие с ЕСИА, при условии совпадения сведений о физическом лице в указанных информационных системах, заполняет форму указанного уведомления с использованием интерактивной формы в электронном виде.

Уведомление об окончании строительства направляется заявителем или его представителем вместе с прикрепленными электронными документами, указанными в подпунктах «б» - «е» пункта 2.8 настоящего Административного регламента. Уведомление об окончании строительства подписывается заявителем или его представителем, уполномоченным на подписание такого уведомления, простой электронной подписью, либо усиленной квалифицированной электронной подписью, либо усиленной неквалифицированной электронной подписью, сертификат ключа проверки которой создан и используется в инфраструктуре, обеспечивающей информационно-технологическое взаимодействие информационных систем, используемых для предоставления государственных и муниципальных услуг в электронной форме, которая создается и проверяется с использованием средств электронной подписи и средств удостоверяющего центра, имеющих подтверждение соответствия требованиям, установленным федеральным органом исполнительной власти в области обеспечения безопасности в соответствии с частью 5 статьи 8 Федерального закона «Об электронной подписи», а также при наличии у владельца сертификата ключа проверки ключа простой электронной подписи, выданного ему при личном приеме в соответствии с Правилами использования простой электронной подписи при обращении за получением государственных и муниципальных услуг, утвержденными постановлением Правительства Российской Федерации от 25 января 2013 г. № 33 «Об использовании простой электронной подписи при оказании государственных и муниципальных услуг», в соответствии с Правилами определения видов электронной подписи, использование которых допускается при обращении за получением государственных и муниципальных услуг, утвержденными постановлением Правительства Российской Федерации от 25 июня 2012 г. № 634 «О видах электронной подписи, использование которых допускается при обращении за получением государственных и муниципальных услуг» (далее – усиленная неквалифицированная электронная подпись).

В целях предоставления услуги заявителю или его представителю обеспечивается в многофункциональных центрах доступ к Единому portalу, региональному portalу в соответствии с постановлением Правительства Российской Федерации от 22 декабря 2012 г. № 1376 «Об утверждении Правил организации деятельности многофункциональных центров предоставления государственных и муниципальных услуг».

б) на бумажном носителе посредством личного обращения в Уполномоченный орган, в том числе через многофункциональный центр в соответствии с соглашением о взаимодействии между многофункциональным центром и Уполномоченным органом в соответствии с постановлением Правительства Российской Федерации от 27 сентября 2011 г. № 797 «О взаимодействии между многофункциональными центрами предоставления государственных и муниципальных услуг и федеральными органами исполнительной власти, органами государственных внебюджетных фондов, органами государственной власти субъектов Российской Федерации, органами местного самоуправления», либо посредством почтового отправления с уведомлением о вручении.

Иные требования, в том числе учитывающие особенности предоставления муниципальной услуги в многофункциональных центрах, особенности предоставления муниципальной услуги по экстерриториальному принципу и особенности предоставления муниципальной услуги в электронной форме

2.5. Документы, прилагаемые к уведомлению об окончании строительства, представляемые в электронной форме, направляются в следующих форматах:

- xml - для документов, в отношении которых утверждены формы и требования по формированию электронных документов в виде файлов в формате xml;
- doc, docx, odt - для документов с текстовым содержанием, не включающим формулы;
- pdf, jpg, jpeg, png, bmp, tiff - для документов с текстовым содержанием, в том числе включающих формулы и (или) графические изображения, а также документов с графическим содержанием;
- zip, rar - для сжатых документов в один файл;
- sig - для открепленной усиленной квалифицированной электронной подписи.

2.6. В случае если оригиналы документов, прилагаемых к уведомлению об окончании строительства, выданы и подписаны уполномоченным органом на бумажном носителе, допускается формирование таких документов, представляемых в электронной форме, путем сканирования непосредственно с оригинала документа (использование копий не допускается), которое осуществляется с сохранением ориентации оригинала документа в разрешении 300-500 dpi (масштаб 1:1) и всех аутентичных признаков подлинности (графической подписи лица, печати, углового штампа (бланка), с использованием следующих режимов:

- «черно-белый» (при отсутствии в документе графических изображений и (или) цветного текста);
- «оттенки серого» (при наличии в документе графических изображений, отличных от цветного графического изображения);
- «цветной» или «режим полной цветопередачи» (при наличии в документе цветных графических изображений либо цветного текста).

Количество файлов должно соответствовать количеству документов, каждый из которых содержит текстовую и (или) графическую информацию.

2.7. Документы, прилагаемые заявителем к уведомлению об окончании строительства, представляемые в электронной форме, должны обеспечивать возможность идентифицировать документ и количество листов в документе.

2.8. Исчерпывающий перечень документов, необходимых для предоставления услуги, подлежащих представлению заявителем самостоятельно:

а) уведомление об окончании строительства. В случае представления уведомления об окончании строительства в электронной форме посредством Единого портала, регионального портала в соответствии с подпунктом «а» пункта 4 настоящего Административного регламента указанное уведомление заполняется путем внесения соответствующих сведений в интерактивную форму на Едином портале, региональном портале и путем представления схематичного изображения построенного или реконструированного объекта капитального строительства на земельном участке;

б) документ, удостоверяющий личность заявителя или представителя заявителя, в случае представления уведомления об окончании строительства посредством личного обращения в Уполномоченный орган, в том числе через многофункциональный центр. В случае представления документов в электронной форме посредством Единого портала, регионального портала в соответствии с подпунктом «а» пункта 2.4 настоящего Административного регламента направление указанного документа не требуется;

в) документ, подтверждающий полномочия представителя заявителя действовать от имени заявителя (в случае обращения за получением услуги представителя заявителя). В случае представления документов в электронной форме посредством Единого портала, регионального портала в соответствии с подпунктом «а» пункта 4 настоящего Административного регламента указанный документ, выданный заявителем, являющимся юридическим лицом, удостоверяется усиленной квалифицированной электронной подписью или усиленной неквалифицированной электронной подписью правомочного должностного лица такого юридического лица, а документ, выданный заявителем, являющимся физическим лицом, - усиленной квалифицированной электронной подписью нотариуса;

г) заверенный перевод на русский язык документов о государственной регистрации юридического лица в соответствии с законодательством иностранного государства в случае, если застройщиком является иностранное юридическое лицо;

д) технический план объекта индивидуального жилищного строительства или садового дома;

е) заключенное между правообладателями земельного участка соглашение об определении их долей в праве общей долевой собственности на построенные или реконструированные объект индивидуального жилищного строительства или садовый дом в случае, если земельный участок, на котором построен или реконструирован объект индивидуального жилищного строительства или садовый дом, принадлежит двум и более гражданам на праве общей долевой собственности или на праве аренды со множественностью лиц на стороне арендатора.

Исчерпывающий перечень документов и сведений, необходимых в соответствии с нормативными правовыми актами для предоставления муниципальной услуги, которые находятся в распоряжении государственных органов, органов местного самоуправления и иных органов, участвующих в предоставлении государственных или муниципальных услуг

2.9. Исчерпывающий перечень необходимых для предоставления услуги документов (их копий или сведений, содержащихся в них), которые запрашиваются Уполномоченным органом в порядке межведомственного информационного взаимодействия (в том числе с использованием единой системы межведомственного электронного взаимодействия и подключаемых к ней региональных систем межведомственного электронного взаимодействия) в государственных органах, органах местного самоуправления и подведомственных государственным органам и органам местного самоуправления организациях, взаимосвязи которых находятся указанные документы и которые заявитель вправе представить по собственной инициативе:

а) сведения из Единого государственного реестра недвижимости об основных характеристиках и зарегистрированных правах на земельный участок);

б) сведения из Единого государственного реестра юридических лиц (приобретении застройщика, являющегося юридическим лицом) или из Единого государственного реестра индивидуальных предпринимателей (при обращении застройщика, являющегося индивидуальным предпринимателем).

Срок и порядок регистрации запроса заявителя о предоставлении муниципальной услуги, в том числе в электронной форме

2.10. Регистрация уведомления об окончании строительства, представленного заявителем указанными в пункте 2.4 настоящего Административного регламента способами в Уполномоченный орган, осуществляется не позднее одного рабочего дня, следующего за днем его поступления.

В случае представления уведомления об окончании строительства в электронной форме посредством Единого портала, регионального портала вне рабочего времени Уполномоченного органа либо в выходной, нерабочий праздничный день днем поступления уведомления об окончании строительства считается первый рабочий день, следующий за днем представления заявителем указанного уведомления.

Уведомление об окончании строительства считается поступившим в Уполномоченный орган со дня его регистрации.

Срок предоставления муниципальной услуги, в том числе с учетом необходимости обращения в организацию, участвующую в предоставлении муниципальной услуги, срок приостановления предоставления муниципальной услуги, срок выдачи (направления) документов, являющихся результатом предоставления муниципальной услуги

2.11. Срок предоставления услуги составляет не более семи рабочих дней со дня поступления уведомления об окончании строительства в Уполномоченный орган.

Исчерпывающий перечень оснований для приостановления или отказа в предоставлении муниципальной услуги

2.12. Оснований для приостановления предоставления услуги или отказа в предоставлении услуги не предусмотрено законодательством Российской Федерации.

Основания для направления заявителю уведомления о несоответствии построенных или реконструированных объекта индивидуального жилищного строительства или садового дома требованиям законодательства о градостроительной деятельности (далее - уведомление о несоответствии) предусмотрены пунктом 2.20 настоящего Административного регламента.

Исчерпывающий перечень оснований для отказа в приеме документов, необходимых для муниципальной услуги

2.13. Исчерпывающий перечень оснований для отказа в приеме документов, указанных в пункте 2.8 настоящего Административного регламента, в том числе представленных в

электронной форме:

- а) уведомление об окончании строительства представлено в орган государственной власти, орган местного самоуправления, в полномочия которых входит предоставление услуги;
- б) представленные документы утратили силу на день обращения за получением услуги (документ, удостоверяющий личность; документ, удостоверяющий полномочия представителя заявителя, в случае обращения за получением услуги указанным лицом);
- в) представленные документы содержат подчистки и исправления текста;
- г) представленные в электронной форме документы содержат повреждения, наличие которых не позволяет в полном объеме получить информацию и сведения, содержащиеся в документах;
- д) уведомление об окончании строительства и документы, указанные в подпунктах «б» - «е» пункта 2.8 настоящего Административного регламента, представлены в электронной форме с нарушением требований, установленных пунктами 5 - 7 настоящего Административного регламента;
- е) выявлено несоответствие установленных статьей 11 Федерального закона «Об электронной подписи» условий признания квалифицированной электронной подписи действительной в документах, представленных в электронной форме.

2.14. Решение об отказе в приеме документов, указанных в пункте 2.8 настоящего Административного регламента, оформляется по форме согласно Приложению № 1 к настоящему Административному регламенту.

2.15. Решение об отказе в приеме документов, указанных в пункте 2.8 настоящего Административного регламента, направляется заявителю способом, определенным заявителем в уведомлении об окончании строительства, не позднее рабочего дня, следующего за днем получения заявления, либо выдается в день личного обращения за получением указанного решения в многофункциональный центр или Уполномоченный орган.

2.16. Отказ в приеме документов, указанных в пункте 2.8 настоящего Административного регламента, не препятствует повторному обращению заявителя в Уполномоченный орган за получением услуги.

2.17. В случае отсутствия в уведомлении об окончании сведений, предусмотренных абзацем первым части 16 статьи 55 Градостроительного кодекса Российской Федерации, или отсутствия документов, прилагаемых к такому уведомлению и предусмотренных подпунктами «в» - «е» пункта 2.8 настоящего Административного регламента, а также в случае, если уведомление об окончании строительства поступило после истечения десяти лет со дня поступления уведомления о планируемом строительстве, в соответствии с которым осуществлялись строительство или реконструкция объекта индивидуального жилищного строительства или садового дома, либо уведомление о планируемом строительстве таких объектов индивидуального жилищного строительства или садового дома ранее не направлялось (в том числе было возвращено застройщику в соответствии с частью 6 статьи 51¹ Градостроительного кодекса Российской Федерации), Уполномоченный орган в течение трех рабочих дней со дня поступления уведомления об окончании строительства возвращает заявителю такое уведомление и прилагаемые к нему документы без рассмотрения с указанием причин возврата. В этом случае уведомление об окончании строительства считается ненаправленным.

Описание результата предоставления муниципальной услуги

2.18. Результатом предоставления услуги является:

а) уведомление о соответствии построенных или реконструированных объекта индивидуального жилищного строительства или садового дома требованиям законодательства о градостроительной деятельности (далее – уведомление о соответствии);

б) уведомление о несоответствии в случае наличия оснований, указанных в пункте 20 настоящего Административного регламента

2.19. Формы уведомления о соответствии, уведомления о несоответствии утверждаются федеральным органом исполнительной власти, осуществляющим функции по выработке и реализации государственной политики и нормативно-правовому регулированию в сфере строительства, архитектуры, градостроительства.

2.20. Исчерпывающий перечень оснований для направления уведомления о несоответствии:

а) параметры построенных или реконструированных объекта индивидуального жилищного строительства или садового дома не соответствуют указанным в пункте 1 части 19 статьи 55 Градостроительного кодекса Российской Федерации предельным параметрам разрешенного строительства, реконструкции объектов капитального строительства, установленным правилами землепользования и застройки, документацией по планировке территории, или обязательным требованиям к параметрам объектов капитального строительства, установленным Градостроительным кодексом Российской Федерации, другими федеральными законами;

б) внешний облик объекта индивидуального жилищного строительства или садового дома не соответствует описанию внешнего облика таких объекта или дома, являющемуся приложением к уведомлению о планируемом строительстве, или типовому архитектурному решению, указанному в уведомлении о планируемом строительстве, или застройщику было направлено уведомление о несоответствии указанных в уведомлении о планируемом строительстве параметров объекта индивидуального жилищного строительства или садового дома установленным параметрам и (или) недопустимости размещения объекта индивидуального жилищного строительства или садового дома на земельном участке по основанию, указанному в пункте 4 части 10 статьи 51¹ Градостроительного кодекса Российской Федерации, в случае строительства или реконструкции объекта индивидуального жилищного строительства или садового дома в границах исторического поселения федерального или регионального значения;

в) вид разрешенного использования построенного или реконструированного объекта капитального строительства не соответствует виду разрешенного использования объекта индивидуального жилищного строительства или садового дома, указанному в уведомлении о планируемом строительстве;

г) размещение объекта индивидуального жилищного строительства или садового дома не допускается в соответствии с ограничениями, установленными в соответствии с земельным и иным законодательством Российской Федерации на дату поступления уведомления об окончании строительства, за исключением случаев, если указанные ограничения предусмотрены решением об установлении или изменении зоны с особыми условиями использования территории, принятым в отношении планируемого к строительству, реконструкции объекта капитального строительства, и такой объект капитального строительства не введен в эксплуатацию.

2.21. Результат предоставления услуги, указанный в пункте 2.18 настоящего Административного регламента:

направляется заявителю в форме электронного документа, подписанного усиленной квалифицированной электронной подписью уполномоченного должностного лица, в личный кабинет на Едином портале, региональном портале в случае, если такой способ указан в уведомлении об окончании строительства;

выдается заявителю на бумажном носителе при личном обращении в Уполномоченный орган, многофункциональный центр либо направляется заявителю посредством почтового отправления в соответствии с выбранным заявителем способом получения результата предоставления услуги.

Порядок, размер и основания взимания государственной пошлины или иной оплаты, взимаемой за предоставление муниципальной услуги

2.22. Предоставление услуги осуществляется без взимания платы.

2.23. Сведения о ходе рассмотрения уведомления об окончании строительства, направленного посредством Единого портала, регионального портала, доводятся до заявителя путем уведомления об изменении статуса уведомления в личном кабинете заявителя на Едином портале, региональном портале.

Сведения о ходе рассмотрения уведомления об окончании строительства, направленного способом, указанным в подпункте «б» пункта 2.4 настоящего Административного регламента, предоставляются заявителю на основании его устного при личном обращении либо по телефону в Уполномоченный орган, многофункциональный центр) либо письменного запроса, составляемого в произвольной форме, без взимания платы. Письменный запрос может быть подан:

а) на бумажном носителе посредством личного обращения в Уполномоченный орган, в том числе через многофункциональный центр либо посредством почтового отправления с объявленной ценностью при его пересылке, описью вложения и уведомлением о вручении;

б) в электронной форме посредством электронной почты.

На основании запроса сведения о ходе рассмотрения уведомления об окончании строительства доводятся до заявителя в устной форме (при личном обращении либо по телефону в Уполномоченный орган, многофункциональный центр) в день обращения заявителя либо в письменной форме, в том числе в электронном виде, если это предусмотрено указанным запросом, в течение двух рабочих дней со дня поступления соответствующего запроса.

2.24. Результат предоставления услуги (его копия или сведения, содержащиеся в нем):

а) в течение пяти рабочих дней со дня его направления заявителю подлежит направлению (в том числе с использованием единой системы межведомственного электронного взаимодействия и подключаемых к ней региональных систем межведомственного электронного взаимодействия) в уполномоченные на ведение государственных информационных систем обеспечения градостроительной деятельности органы исполнительной власти субъектов Российской Федерации, органы местного самоуправления городских округов, органы местного самоуправления муниципальных районов;

б) предусмотренный подпунктом «б» пункта 2.18 настоящего Административного регламента, подлежит направлению в сроки, установленные пунктом 2.11 настоящего Административного регламента для предоставления услуги:

в орган исполнительной власти субъекта Российской Федерации, уполномоченный на осуществление государственного строительного надзора, в случае направления уведомления о несоответствии по основанию, предусмотренному подпунктом «а» пункта 2.20 настоящего Административного регламента;

в федеральный орган исполнительной власти, уполномоченный на осуществление государственного земельного надзора, орган местного самоуправления, осуществляющий муниципальный земельный контроль, в случае направления уведомления о несоответствии по основаниям, предусмотренным подпунктами «б» и «в» пункта 2.20 настоящего Административного регламента;

в орган исполнительной власти субъекта Российской Федерации, уполномоченный в области охраны объектов культурного наследия, в случае направления уведомления о несоответствии по основанию, предусмотренному подпунктом «г» пункта 2.20 настоящего Административного регламента.

Порядок исправления допущенных опечаток и ошибок в выданных в результате предоставления муниципальной услуги документах

2.25. Порядок исправления допущенных опечаток и ошибок в уведомлении о соответствии, уведомлении о несоответствии.

Заявитель вправе обратиться в Уполномоченный орган с заявлением об исправлении допущенных опечаток и ошибок в уведомлении о соответствии, уведомлении о несоответствии (далее – заявление об исправлении допущенных опечаток и ошибок) по форме согласно Приложению № 2 к настоящему Административному регламенту в порядке, установленном пунктами 2.4 – 2.7, 2.10 настоящего Административного регламента.

В случае подтверждения наличия допущенных опечаток, ошибок в уведомлении о соответствии, уведомлении о несоответствии Уполномоченный орган вносит исправления в ранее выданное уведомление о соответствии, уведомление о несоответствии. Дата и номер выданного уведомления о соответствии, уведомления о несоответствии не изменяются, а в соответствующей графе формы уведомления о соответствии, уведомления о несоответствии указывается основание для внесения исправлений (реквизиты заявления об исправлении допущенных опечаток и ошибок и ссылка на соответствующую норму Градостроительного кодекса Российской Федерации) и дата внесения исправлений. Уведомление о соответствии, уведомление о несоответствии с внесенными исправлениями допущенных опечаток и ошибок либо решение об отказе во внесении исправлений в уведомление о соответствии, уведомление о несоответствии по форме согласно Приложению № 3 к настоящему Административному регламенту направляется заявителю в порядке, установленном пунктом 2.21 настоящего Административного регламента, способом, указанным в заявлении об исправлении допущенных опечаток и ошибок, в течение пяти рабочих дней с даты поступления заявления об исправлении допущенных опечаток и ошибок.

2.26. Исчерпывающий перечень оснований для отказа в исправлении допущенных опечаток и ошибок в уведомлении о соответствии, уведомлении о несоответствии:

а) несоответствие заявителя кругу лиц, указанных в пункте 2.2 настоящего Административного регламента;

б) отсутствие факта допущения опечаток и ошибок в уведомлении о соответствии, уведомлении о несоответствии.

2.27. Порядок выдачи дубликата уведомления о соответствии, уведомления о несоответствии.

Заявитель вправе обратиться в Уполномоченный орган с заявлением о выдаче дубликата уведомления о соответствии, уведомления о несоответствии (далее – заявление о выдаче дубликата) по форме согласно Приложению № 4 к настоящему Административному регламенту, в порядке, установленном пунктами 2.4 – 2.7, 2.10 настоящего Административного регламента.

В случае отсутствия оснований для отказа в выдаче дубликата уведомления о соответствии, уведомления о несоответствии, установленных пунктом 2.18 настоящего Административного регламента, Уполномоченный орган выдает дубликат уведомления о соответствии, уведомления о несоответствии с тем же регистрационным номером, который был указан в ранее выданном уведомлении о соответствии, уведомлении о несоответствии. В случае, если ранее заявителю было выдано уведомление о соответствии, уведомление о несоответствии в форме электронного документа, подписанного усиленной квалифицированной электронной подписью уполномоченного должностного лица, то в качестве дубликата уведомления о соответствии, уведомления о несоответствии заявителю повторно представляется указанный документ.

Дубликат уведомления о соответствии, уведомления о несоответствии либо решение об отказе в выдаче дубликата уведомления о соответствии, уведомления о несоответствии по форме согласно Приложению № 5 к настоящему Административному регламенту направляется заявителю в порядке, установленном пунктом 2.21 настоящего Административного регламента, способом, указанным заявителем в заявлении о выдаче дубликата, в течение пяти рабочих дней с даты поступления заявления о выдаче дубликата.

2.28. Исчерпывающий перечень оснований для отказа в выдаче дубликата уведомления о соответствии, уведомления о несоответствии:

несоответствие заявителя кругу лиц, указанных в пункте 2.2 настоящего Административного регламента.

Максимальный срок ожидания в очереди при подаче запроса о предоставлении муниципальной услуги и при получении результата предоставления муниципальной услуги

2.29. Максимальный срок ожидания в очереди при подаче запроса о предоставлении муниципальной услуги и при получении результата предоставления муниципальной услуги в Уполномоченном органе или многофункциональном центре составляет не более 15 минут.

Перечень услуг, которые являются необходимыми и обязательными для предоставления муниципальной услуги, в том числе сведения о документе (документах), выдаваемом (выдаваемых) организациями, участвующими в предоставлении муниципальной услуги

2.30. Услуги, необходимые и обязательные для предоставления муниципальной услуги, отсутствуют.

2.31. При предоставлении муниципальной услуги запрещается требовать от заявителя:

представления документов и информации или осуществления действий, представление или осуществление которых не предусмотрено нормативными правовыми актами, регулируемыми отношения, возникающие в связи с предоставлением муниципальной услуги;

представления документов и информации, которые в соответствии с нормативными правовыми актами Российской Федерации и Красноярского края, муниципальными правовыми актами администрации города Канска находятся в распоряжении органов, предоставляющих государственную (муниципальную) услугу, государственных органов, органов местного самоуправления и (или) подведомственных государственным органам и органам местного самоуправления организаций, участвующих в предоставлении муниципальных услуг, за исключением документов, указанных в части 6 статьи 7 Федерального закона от 27 июля 2010 года № 210-ФЗ «Об организации предоставления государственных и муниципальных услуг» (далее – Федеральный закон № 210-ФЗ);

представления документов и информации, отсутствие и (или) недостоверность которых не указывались при первоначальном отказе в приеме документов, необходимых для предоставления муниципальной услуги, либо в предоставлении муниципальной услуги, за исключением следующих случаев:

изменение требований нормативных правовых актов, касающихся предоставления муниципальной услуги, после первоначальной подачи уведомления о планируемом строительстве, уведомления об изменении параметров; наличие ошибок в уведомлении о планируемом строительстве, уведомления об изменении параметров и документах, поданных заявителем после первоначального отказа в приеме документов, необходимых для предоставления муниципальной услуги, либо в предоставлении муниципальной услуги и не включенных в представленный ранее комплект документов;

истечение срока действия документов или изменение информации после первоначального отказа в приеме документов, необходимых для предоставления муниципальной услуги, либо в предоставлении муниципальной услуги;

выявление документально подтвержденного факта (признаков) ошибочного или противоправного действия (бездействия) должностного лица Уполномоченного органа, служащего, работника многофункционального центра, работника организации, предусмотренной частью 1.1 статьи 16 Федерального закона № 210-ФЗ, при первоначальном отказе в приеме документов, необходимых для предоставления муниципальной услуги, либо в предоставлении муниципальной услуги, о чем в письменном виде за подписью руководителя Уполномоченного органа, руководителя многофункционального центра при первоначальном отказе в приеме документов, необходимых для предоставления муниципальной услуги, либо руководителя организации, предусмотренной частью 1.1 статьи 16 Федерального закона № 210-ФЗ, уведомляется заявитель, а также приносятся извинения за доставленные неудобства.

предоставления на бумажном носителе документов и информации, электронные образы которых ранее были заверены в соответствии с пунктом 7.2 части 1 статьи 16 Федерального закона 210-ФЗ, за исключением случаев, если нанесение отметок на такие документы либо их изъятие является необходимым условием предоставления государственной или муниципальной услуги, и иных случаев, установленных федеральными законами.

Требования к помещениям, в которых предоставляется муниципальная услуга

2.32. Местоположение административных зданий, в которых осуществляется прием уведомлений об окончании строительства и документов, необходимых для предоставления муниципальной услуги, а также выдача результатов предоставления муниципальной услуги, должно обеспечивать удобство для граждан с точки зрения пешеходной доступности от остановок общественного транспорта.

В случае, если имеется возможность организации стоянки (парковки) возле здания (строения), в котором размещено помещение приема и выдачи документов, организуется стоянка (парковка) для личного автомобильного транспорта заявителей. За пользование стоянкой (парковкой) с заявителей плата не взимается.

Для парковки специальных автотранспортных средств инвалидов на стоянке (парковке) выделяется не менее 10% мест (но не менее одного места) для бесплатной парковки транспортных средств, управляемых инвалидами I, II групп, а также инвалидами III группы в порядке, установленном Правительством Российской Федерации, и транспортных средств, перевозящих таких инвалидов и (или) детей-инвалидов.

В целях обеспечения беспрепятственного доступа заявителей, в том числе передвигающихся на инвалидных колясках, вход в здание и помещения, в которых предоставляется муниципальная услуга, оборудуются пандусами, поручнями, тактильными (контрастными) предупреждающими элементами, иными специальными приспособлениями, позволяющими обеспечить беспрепятственный доступ и передвижение инвалидов, в соответствии с законодательством Российской Федерации о социальной защите инвалидов.

Центральный вход в здание Уполномоченного органа должен быть оборудован информационной табличкой (вывеской), содержащей информацию:

наименование;
местонахождение и юридический адрес; режим работы;
график приема;
номера телефонов для справок.

Помещения, в которых предоставляется муниципальная услуга, должны соответствовать санитарно-эпидемиологическим правилам и нормативам.

Помещения, в которых предоставляется муниципальная услуга, оснащаются: противопожарной системой и средствами пожаротушения; системой оповещения о возникновении чрезвычайной ситуации; средствами оказания первой медицинской помощи; туалетными комнатами для посетителей.

Зал ожидания Заявителей оборудуется стульями, скамьями, количество которых определяется исходя из фактической нагрузки и возможностей для их размещения в помещении, а также информационными стендами.

Тексты материалов, размещенных на информационном стенде, печатаются удобным для чтения шрифтом, без исправлений, с выделением наиболее важных мест полужирным шрифтом.

Места для заполнения заявлений оборудуются стульями, столами (стойками), бланками заявлений, письменными принадлежностями.

Места приема Заявителей оборудуются информационными табличками (вывесками) с указанием:

номера кабинета и наименования отдела;
фамилии, имени и отчества (последнее – при наличии), должности ответственного лица за прием документов;
графика приема Заявителей.

Рабочее место каждого ответственного лица за прием документов, должно быть оборудовано персональным компьютером с возможностью доступа к необходимым информационным базам данных, печатающим устройством (принтером) и копирующим устройством.

Лицо, ответственное за прием документов, должно иметь настольную табличку с указанием фамилии, имени, отчества (последнее - при наличии) и должности.

При предоставлении муниципальной услуги инвалидам обеспечиваются:

возможность беспрепятственного доступа к объекту (зданию, помещению), в котором предоставляется муниципальная услуга;
возможность самостоятельного передвижения по территории, на которой расположены здания и помещения, в которых предоставляется муниципальная услуга, а также входа в такие объекты и выхода из них, посадки в транспортное средство и высадки из него, в том числе с использованием кресла-коляски;
сопровождение инвалидов, имеющих стойкие расстройства функции зрения самостоятельного передвижения;
надлежащее размещение оборудования и носителей информации, необходимых для обеспечения беспрепятственного доступа инвалидов зданиям и помещениям, в которых предоставляется муниципальная услуга, и к муниципальной услуге с учетом ограничений их жизнедеятельности;
дублирование необходимой для инвалидов звуковой и зрительной информации, а также надписей, знаков и иной текстовой и графической информации знаками, выполненными рельефно-точечным шрифтом Брайля;
допуск сурдопереводчика и тифлосурдопереводчика;
допуск собаки-проводника при наличии документа, подтверждающего ее специальное обучение, на объекты (здания, помещения), в которых предоставляются муниципальная услуга;

оказание инвалидам помощи в преодолении барьеров, мешающих получению государственных и муниципальных услуг наравне с другими лицами.

Показатели доступности и качества муниципальной услуги

2.33. Основными показателями доступности предоставления муниципальной услуги являются:

наличие полной и понятной информации о порядке, сроках и ходе предоставления муниципальной услуги в информационно-телекоммуникационных сетях общего пользования (в том числе в сети «Интернет»), средствах массовой информации;

возможность получения заявителем уведомлений о предоставлении муниципальной услуги с помощью Единого портала, регионального портала;

возможность получения информации о ходе предоставления муниципальной услуги, в том числе с использованием информационно-коммуникационных технологий.

2.34. Основными показателями качества предоставления муниципальной услуги являются:

своевременность предоставления муниципальной услуги в соответствии со стандартом ее предоставления, установленным настоящим Административным регламентом; минимальное возможное количество взаимодействий гражданина с должностными лицами, участвующими в предоставлении муниципальной услуги;

отсутствие обоснованных жалоб на действия (бездействия) сотрудников и их некорректное (невнимательное) отношение к заявителям;

отсутствие нарушений установленных сроков в процессе предоставления муниципальной услуги;

отсутствие заявлений об оспаривании решений, действий (бездействия) Уполномоченного органа, его должностных лиц, принимаемых (совершенных) при предоставлении муниципальной услуги, по итогам рассмотрения которых вынесены решения об удовлетворении (частичном удовлетворении) требований заявителя.

Раздел III. Состав, последовательность и сроки выполнения административных процедур (действий), требования к порядку их выполнения, в том числе особенности выполнения административных процедур в электронной форме, а так же особенности выполнения административных процедур в многофункциональных центрах

Исчерпывающий перечень административных процедур

3.1. Предоставление муниципальной услуги включает в себя следующие административные процедуры:

прием, проверка документов и регистрация уведомления об окончании строительства;
получение сведений посредством межведомственного информационного взаимодействия, в том числе с использованием федеральной государственной информационной системы «Единая система межведомственного электронного взаимодействия» (далее – СМЭВ);
рассмотрение документов и сведений;
принятие решения;
выдача результата.

Описание административных процедур представлено в Приложении № 6 к настоящему Административному регламенту.

Перечень административных процедур (действий) при предоставлении муниципальной услуги в электронной форме

3.2. При предоставлении муниципальной услуги в электронной форме заявителем обеспечиваются:
получение информации о порядке и сроках предоставления муниципальной услуги;
формирование уведомления об окончании строительства;
прием и регистрация Уполномоченным органом уведомления об окончании строительства и иных документов, необходимых для предоставления муниципальной услуги;
получение результата предоставления муниципальной услуги;
получение сведений о ходе рассмотрения уведомления об окончании строительства;
осуществление оценки качества предоставления муниципальной услуги;
досудебное (внесудебное) обжалование решений и действий (бездействия) Уполномоченного органа либо действия (бездействия) должностных лиц Уполномоченного органа, предоставляющего муниципальную услугу, либо муниципального служащего.

Порядок осуществления административных процедур (действий) в электронной форме

3.3. Формирование уведомления об окончании строительства.
Формирование уведомления об окончании строительства осуществляется посредством заполнения электронной формы уведомления об окончании строительства на Едином портале, регионального портала, без необходимости дополнительной подачи уведомления об окончании строительства в какой-либо иной форме.

Форматно-логическая проверка сформированного уведомления об окончании строительства осуществляется после заполнения заявителем каждого из полей электронной формы уведомления об окончании строительства. При выявлении некорректно заполненного поля электронной формы уведомления об окончании строительства заявитель уведомляется о

характере выявленной ошибки и порядке ее устранения посредством информационного сообщения непосредственно в электронной форме уведомления об окончании строительства.

При формировании уведомления об окончании строительства заявителю обеспечивается:

- а) возможность копирования и сохранения уведомления об окончании строительства и иных документов, указанных в Административном регламенте, необходимых для предоставления муниципальной услуги;
- б) возможность печати на бумажном носителе копии электронной формы уведомления об окончании строительства;
- в) сохранение ранее введенных в электронную форму уведомления об окончании строительства значений в любой момент по желанию пользователя, в том числе при возникновении ошибок ввода и возврате для повторного ввода значений в электронную форму уведомления об окончании строительства;
- г) заполнение полей электронной формы уведомления о планируемом строительстве, уведомления об изменении параметров до начала ввода сведений заявителем с использованием сведений, размещенных в ЕСИА, и сведений, опубликованных на Едином портале, региональном портале, в части, касающейся сведений, отсутствующих в ЕСИА;
- д) возможность вернуться на любой из этапов заполнения электронной формы уведомления об окончании строительства без потери ранее введенной информации;
- е) возможность доступа заявителя на Едином портале, региональном портале, ранее поданным им уведомлениям об окончании строительства в течение не менее одного года, а также к частично сформированным уведомлениям – в течение не менее 3 месяцев.

Сформированное и подписанное уведомление об окончании строительства и иные документы, необходимые для предоставления муниципальной услуги, направляются в Уполномоченный орган посредством Единого портала, регионального портала.

3.4. Уполномоченный орган обеспечивает в срок не позднее 1 рабочего дня с момента подачи уведомления об окончании строительства на Единый портал, региональный портал, а в случае его поступления в выходной, нерабочий праздничный день, – в следующий за ним первый рабочий день:

- а) прием документов, необходимых для предоставления муниципальной услуги, и направление заявителю электронного сообщения о поступлении уведомления об окончании строительства;
- б) регистрацию уведомления об окончании строительства и направление заявителю уведомления о регистрации уведомления об окончании строительства либо об отказе в приеме документов, необходимых для предоставления муниципальной услуги.

3.5. Электронное уведомление об окончании строительства становится доступным для должностного лица Уполномоченного органа, ответственного за прием и регистрацию уведомления об окончании строительства (далее – ответственное должностное лицо), в государственной информационной системе, используемой Уполномоченным органом для предоставления муниципальной услуги (далее – ГИС).

Ответственное должностное лицо:

проверяет наличие электронных уведомлений об окончании строительства, поступивших из Единого портала, регионального портала, с периодичностью не реже 2 раз в день; рассматривает поступившие уведомления об окончании строительства и приложенные образцы документов (документы); производит действия в соответствии с пунктом 3.4 настоящего Административного регламента.

3.6. Заявителю в качестве результата предоставления муниципальной услуги обеспечивается возможность получения документа:

в форме электронного документа, подписанного усиленной квалифицированной электронной подписью уполномоченного должностного лица Уполномоченного органа, направленного заявителю в личный кабинет на Едином портале, региональном портале;

в виде бумажного документа, подтверждающего содержание электронного документа, который заявитель получает при личном обращении в многофункциональный центр.

3.7. Получение информации о ходе рассмотрения уведомления об окончании строительства, заявления и о результате предоставления муниципальной услуги производится в личном кабинете на Едином портале, региональном портале, при условии авторизации. Заявитель имеет возможность просматривать статус электронного уведомления об окончании строительства, а также информацию о дальнейших действиях в личном кабинете по собственной инициативе, в любое время.

При предоставлении муниципальной услуги в электронной форме заявителю направляется:

а) уведомление о приеме и регистрации уведомления об окончании строительства и иных документов, необходимых для предоставления муниципальной услуги, содержащее сведения о факте приема уведомления об окончании строительства и документов, необходимых для предоставления муниципальной услуги, и начале процедуры предоставления муниципальной услуги, а также сведения о дате и времени окончания предоставления муниципальной услуги либо мотивированный отказ в приеме документов, необходимых для предоставления муниципальной услуги;

б) уведомление о результатах рассмотрения документов, необходимых для предоставления муниципальной услуги, содержащее сведения о принятии положительного решения о предоставлении муниципальной услуги и возможности получить результат предоставления муниципальной услуги либо мотивированный отказ в предоставлении муниципальной услуги.

3.8. Оценка качества предоставления муниципальной услуги.

Оценка качества предоставления муниципальной услуги осуществляется в соответствии с Правилами оценки гражданами эффективности деятельности руководителей территориальных органов федеральных органов исполнительной власти (их структурных подразделений) с учетом качества предоставления ими государственных услуг, а также применения результатов указанной оценки как основания для принятия решений о досрочном прекращении исполнения соответствующими руководителями своих должностных обязанностей, утвержденных постановлением Правительства Российской Федерации от 12 декабря 2012 года № 1284 «Об оценке гражданами эффективности деятельности руководителей территориальных органов федеральных органов исполнительной власти (их структурных подразделений) и территориальных органов государственных внебюджетных фондов (их региональных отделений) с учетом качества предоставления государственных услуг, руководителей многофункциональных центров предоставления государственных и муниципальных услуг с учетом качества организации предоставления государственных и муниципальных услуг, а также о применении результатов указанной оценки как основания для принятия решений о досрочном прекращении исполнения соответствующими руководителями своих должностных обязанностей».

3.9. Заявителю обеспечивается возможность направления жалобы на решения, действия или бездействие Уполномоченного органа, должностного лица Уполномоченного органа либо муниципального служащего в соответствии со статьей 11.2 Федерального закона № 210-ФЗ и в порядке, установленном постановлением Правительства Российской Федерации от 20 ноября 2012 года № 1198 «О федеральной государственной информационной системе, обеспечивающей процесс досудебного, (внесудебного) обжалования решений и действий (бездействия), совершенных при предоставлении государственных и муниципальных услуг».

Исчерпывающий перечень административных процедур (действий) при предоставлении муниципальной услуги, выполняемых многофункциональными центрами

3.10. Многофункциональный центр осуществляет:

информирование заявителей о порядке предоставления услуги в многофункциональном центре, по иным вопросам, связанным с предоставлением услуги, а также консультирование заявителей о порядке предоставления услуги в многофункциональном центре;

выдачу заявителю результата предоставления услуги, на бумажном носителе, подтверждающего содержание электронных документов, направленных в многофункциональный центр по результатам предоставления услуги, а также выдачу документов, включая составление на бумажном носителе и заверение выписок из информационных систем уполномоченных органов государственной власти, органов местного самоуправления;

иные процедуры и действия, предусмотренные Федеральным законом № 210-ФЗ.

В соответствии с частью 1.1 статьи 16 Федерального закона № 210-ФЗ для реализации своих функций многофункциональные центры вправе привлекать иные организации.

Информирование заявителей

3.11. Информирование заявителя многофункциональными центрами осуществляется следующими способами:

а) посредством привлечения средств массовой информации, а также путем размещения информации на официальных сайтах и информационных стендах многофункциональных центров;

б) при обращении заявителя в многофункциональный центр лично, по телефону, посредством почтовых отправлений, либо по электронной почте.

При личном обращении работник многофункционального центра подробно информирует заявителя о интересующих их вопросах в вежливой корректной форме с использованием официально-делового стиля речи. Рекомендуемое время предоставления консультации – не более 15 минут, время ожидания в очереди в секторе информирования для получения информации о муниципальных услугах не может превышать 15 минут.

Ответ на телефонный звонок должен содержать информацию о наименовании организации, фамилии, имени, отчестве и должности работника многофункционального центра, принявшего телефонный звонок. Индивидуальное устное консультирование при обращении заявителя по телефону работником многофункционального центра осуществляет не более 10 минут;

В случае если для подготовки ответа требуется более продолжительное время, работник многофункционального центра, осуществляющий индивидуальное устное консультирование по телефону, может предложить заявителю:

изложить обращение в письменной форме (ответ направляется заявителю в соответствии со способом, указанным в обращении);

назначить другое время для консультации.

3.12. При консультировании по письменным обращениям заявителей ответ направляется в письменном виде в срок не позднее 30 календарных дней с момента регистрации обращения в форме электронного документа по адресу электронной почты, указанному в обращении, поступившем в многофункциональный центр в форме электронного документа, и в письменной форме по почтовому адресу, указанному в обращении, поступившем в многофункциональный центр в письменной форме.

Выдача заявителю результата предоставления муниципальной услуги

3.13. При наличии в заявлении о выдаче разрешения на ввод объекта в эксплуатацию указания о выдаче результатов оказания услуги через многофункциональный центр, уполномоченный орган государственной власти, орган местного самоуправления передает документы в многофункциональный центр для последующей выдачи заявителю (представителю) способом, согласно заключенным соглашениям о взаимодействии заключенным между уполномоченным органом государственной власти, органом местного самоуправления и многофункциональным центром в порядке, утвержденном постановлением Правительства Российской Федерации от 27 сентября 2011 г. № 797 «О взаимодействии между многофункциональными центрами предоставления государственных и муниципальных услуг и федеральными органами исполнительной власти, органами государственных внебюджетных фондов, органами государственной власти субъектов Российской Федерации, органами местного самоуправления».

Порядок и сроки передачи уполномоченным органом государственной власти, органом местного самоуправления таких документов в многофункциональный центр определяются соглашением о взаимодействии, заключенным ими в порядке, установленном постановлением Правительства Российской Федерации от 27 сентября 2011 г. № 797 «О взаимодействии между многофункциональными центрами предоставления государственных и муниципальных услуг и федеральными органами исполнительной власти, органами государственных внебюджетных фондов, органами государственной власти субъектов Российской Федерации, органами местного самоуправления».

3.14. Прием заявителем для выдачи документов, являющихся результатом услуги, в порядке очередности при получении номерного талона из терминала электронной очереди, соответствующего цели обращения, либо по предварительной записи.

3.15. Работник многофункционального центра осуществляет следующие действия: устанавливает личность заявителя на основании документа, удостоверяющего личность в соответствии с законодательством Российской Федерации;

проверяет полномочия представителя заявителя (в случае обращения представителя заявителя);

определяет статус исполнения заявления о выдаче разрешения на ввод объекта в эксплуатацию в ГИС;

распечатывает результат предоставления услуги в виде экземпляра электронного документа на бумажном носителе и заверяет его с использованием печати многофункционального центра (в предусмотренных нормативными правовыми актами Российской Федерации случаях – печати с изображением Государственного герба Российской Федерации);

заверяет экземпляр электронного документа на бумажном носителе с использованием печати многофункционального центра (в предусмотренных нормативными правовыми актами Российской Федерации случаях – печати с изображением Государственного герба Российской Федерации);

выдает документы заявителю, при необходимости запрашивает у заявителя подписи за каждый выданный документ;

запрашивает согласие заявителя на участие в sms-опросе для оценки качества предоставленных услуг многофункциональным центром.

Раздел IV. Формы контроля за исполнением административного регламента

Порядок осуществления текущего контроля за соблюдением и исполнением ответственными должностными лицами положений регламента и иных нормативных правовых актов, устанавливающих требования к предоставлению муниципальной услуги, а также принятием ими решений

4.1. Текущий контроль за соблюдением и исполнением настоящего Административного регламента, иных нормативных правовых актов, устанавливающих требования к предоставлению муниципальной услуги, осуществляется на постоянной основе должностными лицами Уполномоченного органа, уполномоченными на осуществление контроля за предоставлением муниципальной услуги.

Для текущего контроля используются сведения служебной корреспонденции, устная и письменная информация специалистов и должностных лиц Уполномоченного органа.

Текущий контроль осуществляется путем проведения проверок: решений о предоставлении (об отказе в предоставлении) муниципальной услуги;

выявления и устранения нарушений прав граждан;

рассмотрения, принятия решений и подготовки ответов на обращения граждан, содержащие жалобы на решения, действия (бездействие) должностных лиц.

Порядок и периодичность осуществления плановых и внеплановых проверок полноты и качества предоставления государственной муниципальной услуги, в том числе порядок и формы контроля за полнотой качеством предоставления муниципальной услуги

4.2. Контроль за полнотой и качеством предоставления муниципальной услуги включает в себя проведение плановых и внеплановых проверок.

4.3. Плановые проверки осуществляются на основании годовых планов работы Уполномоченного органа, утверждаемых руководителем Уполномоченного органа. При плановой проверке полноты и качества предоставления муниципальной услуги контролю подлежат:

соблюдение сроков предоставления муниципальной услуги; соблюдение положений настоящего Административного регламента; правильность и обоснованность принятого решения об отказе в предоставлении муниципальной услуги.

4.4. Основанием для проведения внеплановых проверок являются:

получение от государственных органов, органов местного самоуправления информации о предполагаемых или выявленных нарушениях нормативных правовых актов Российской Федерации, нормативных правовых актов Красноярского края и администрации города Канска.

обращения граждан и юридических лиц на нарушения законодательства, в том числе на качество предоставления муниципальной услуги.

4.5. По результатам проведенных проверок в случае выявления нарушений положений настоящего Административного регламента, нормативных правовых актов Красноярского края и нормативных правовых актов муниципального образования город Канск осуществляется привлечение виновных лиц к ответственности в соответствии с законодательством Российской Федерации.

Персональная ответственность должностных лиц за правильность и своевременность принятия решения о предоставлении (об отказе в предоставлении) муниципальной услуги закрепляется в их должностных регламентах в соответствии с требованиями законодательства.

Требования к порядку и формам контроля за предоставлением муниципальной услуги, в том числе со стороны граждан, их объединений и организаций

4.6. Граждане, их объединения и организации имеют право осуществлять контроль за предоставлением муниципальной услуги путем получения информации о ходе предоставления муниципальной услуги, в том числе о сроках завершения административных процедур (действий).

Граждане, их объединения и организации также имеют право:

направлять замечания и предложения по улучшению доступности и качества предоставления муниципальной услуги;

вносить предложения о мерах по устранению нарушений настоящего Административного регламента.

4.7. Должностные лица Уполномоченного органа принимают меры к прекращению допущенных нарушений, устраняют причины и условия, способствующие совершению нарушений.

Информация о результатах рассмотрения замечаний и предложений граждан, их объединений и организаций доводится до сведения лиц, направивших эти замечания и предложения.

V. Досудебный (внесудебный) порядок обжалования решений и действий (бездействия) органа, муниципальную услугу, а также их должностных лиц, муниципальных служащих

5.1. Заявитель имеет право на обжалование решения и (или) действий (бездействия) Уполномоченного органа, должностных лиц Уполномоченного органа, муниципальных служащих, многофункционального центра, а также работника многофункционального центра при предоставлении муниципальной услуги в досудебном (внесудебном) порядке (далее – жалоба).

Органы местного самоуправления, организации и уполномоченные на рассмотрение жалобы лица, которым может быть направлена жалоба заявителя в досудебном (внесудебном) порядке

5.2. В досудебном (внесудебном) порядке заявитель (представитель) вправе обратиться с жалобой в письменной форме на бумажном носителе или в электронной форме:

в Уполномоченный орган – на решение и (или) действия (бездействие) должностного лица, руководителя структурного подразделения Уполномоченного органа, на решение и действия (бездействие) Уполномоченного органа, руководителя Уполномоченного органа;

в вышестоящий орган на решение и (или) действия (бездействие) должностного лица, руководителя структурного подразделения Уполномоченного органа;

к руководителю многофункционального центра – на решения и действия (бездействие) работника многофункционального центра;

к учредителю многофункционального центра – на решение и действия (бездействие) многофункционального центра.

В Уполномоченном органе, многофункциональном центре, у учредителя многофункционального центра определяются уполномоченные на рассмотрение жалоб должностные лица.

Способы информирования заявителей о порядке подачи и рассмотрения жалобы, в том числе с использованием Единого портала государственных и муниципальных услуг (функций)

5.3. Информация о порядке подачи и рассмотрения жалобы размещается на информационных стендах в местах предоставления муниципальной услуги, на сайте Уполномоченного органа, Едином портале, региональном портале, а также предоставляется в устной форме по телефону и (или) на личном приеме либо в письменной форме почтовым отправлением по адресу, указанному заявителем (представителем).

Перечень нормативных правовых актов, регулирующих порядок досудебного (внесудебного) обжалования действий (бездействия) и (или) решений, принятых (осуществленных) в ходе предоставления муниципальной услуги

5.4. Порядок досудебного (внесудебного) обжалования решений и действий (бездействия) Уполномоченного органа, предоставляющего муниципальную услугу, а также его должностных лиц регулируется:

Федеральным законом «Об организации предоставления государственных и муниципальных услуг»;

постановлением Правительства Российской Федерации от 20 ноября 2012 года № 1198 «О федеральной государственной информационной системе, обеспечивающей процесс досудебного (внесудебного) обжалования решений и действий (бездействия), совершенных при предоставлении государственных и муниципальных услуг».

Приложение № 1к Административному регламенту по предоставлению муниципальной услуги «Направление уведомления о соответствии построенных или реконструированных объектов индивидуального жилищного строительства или садового дома требованиям законодательства Российской Федерации о градостроительной деятельности»

ФОРМА

Кому _____

(фамилия, имя, отчество (при наличии) застройщика, ОГРНИП (для физического лица, зарегистрированного в качестве индивидуального предпринимателя) - для физического лица, полное наименование застройщика, ИНН*, ОГРН - для юридического лица)

почтовый индекс и адрес, телефон, адрес электронной почты застройщика)

РЕШЕНИЕ об отказе в приеме документов

(наименование уполномоченного на выдачу разрешений на строительство федерального органа исполнительной власти, органа исполнительной власти субъекта Российской Федерации, органа местного самоуправления)

В приеме документов для предоставления услуги «Направление уведомления о соответствии построенных или реконструированных объекта индивидуального жилищного строительства или садового дома требованиям законодательства о градостроительной деятельности либо несоответствии построенных или реконструированных объекта индивидуального жилищного строительства или садового дома требованиям законодательства о градостроительной деятельности» Вам отказано по следующим основаниям:

№ пункта Административного регламента	Наименование основания для отказа в соответствии с Административным регламентом	Разъяснение причин отказов приеме документов
подпункт «а» пункта 2.13	уведомление об окончании строительства представлено в орган государственной власти, орган местного самоуправления, в полномочия которых входит предоставление услуги	Указывается, какое ведомство предоставляет услугу, информация его местонахождения
подпункт «б» пункта 2.13	представленные документы утратили силу на момент обращения за услугой (документ, удостоверяющий личность; документ, удостоверяющий полномочия представителя заявителя, в случае обращения за предоставлением услуги указанным лицом)	Указывается исчерпывающий перечень документов, утративших силу
подпункт «в» пункта 2.13	представленные документы содержат подчистки и исправления текста	Указывается исчерпывающий перечень документов, содержащих подчистки и исправления текста, не заверенные в порядке, установленном законодательством Российской Федерации
подпункт «г» пункта 2.13	представленные в электронном виде документы содержат повреждения, наличие которых не позволяет в полном объеме использовать информацию и сведения, содержащиеся в документах для предоставления услуги	Указывается исчерпывающий перечень документов, содержащих повреждения
подпункт «д» пункта 2.13	уведомление об окончании строительства и документы, необходимые для предоставления услуги, поданы в электронной форме с нарушением требований, установленных пунктами 2.5-2.7 Административного регламента	Указывается исчерпывающий перечень документов, поданных с нарушением указанных требований, а также нарушенные требования
подпункт «е» пункта 2.13	выявлено несоблюдение установленных статьей 11 Федерального закона «Об электронной подписи» условий признания квалифицированной электронной подписи действительной в документах, представленных в электронной форме	Указывается исчерпывающий перечень электронных документов, не соответствующих указанному критерию

Дополнительно информируем:

(указывается информация, необходимая для устранения оснований для отказа в приеме документов, необходимых для предоставления услуги, а также иная дополнительная информация при наличии)

Приложение:

(прилагаются документы, представленные заявителем)

(должность)

(подпись)

(фамилия, имя,

отчество (при наличии))

Дата

*Сведения об ИНН в отношении иностранного юридического лица не указываются.

Приложение № 2к Административному регламенту по предоставлению муниципальной услуги «Направление уведомления о соответствии построенных или реконструированных объектов индивидуального жилищного строительства или садового дома требованиям законодательства Российской Федерации о градостроительной деятельности»

ФОРМА

З А Я В Л Е Н И Е
об исправлении допущенных опечаток и ошибок в уведомлении о соответствии построенных или реконструированных объекта индивидуального жилищного строительства или садового дома требованиям законодательства о градостроительной деятельности, уведомлении о несоответствии построенных или реконструированных объекта индивидуального жилищного строительства или садового дома требованиям законодательства о градостроительной деятельности*
(далее - уведомление)

« _____ » _____ 20 _____ г.

(наименование уполномоченного на выдачу разрешений на строительство федерального органа исполнительной власти, органа исполнительной власти субъекта Российской Федерации, органа местного самоуправления)

Прошу исправить допущенную опечатку/ ошибку в уведомлении.

1. Сведения о застройщике

1.1.	Сведения о физическом лице, в случае если застройщиком является физическое лицо:
1.1.1.	Фамилия, имя, отчество (при наличии)
1.1.2.	Реквизиты документа, удостоверяющего личность (не указываются в случае, если застройщик является индивидуальным предпринимателем)
1.1.3.	Основной государственный регистрационный номер индивидуального предпринимателя (в случае если застройщик является индивидуальным предпринимателем)
1.2.	Сведения о юридическом лице (в случае если застройщиком является юридическое лицо):
1.2.1.	Полное наименование
1.2.2.	Основной государственный регистрационный номер
1.2.3.	Идентификационный номер налогоплательщика - юридического лица (не указывается в случае, если застройщиком является иностранное юридическое лицо)

2. Сведения о выданном уведомлении, содержащем опечатку/ошибку

№	Орган, выдавший уведомление	Номер документа	Дата документа

3. Обоснование для внесения исправлений в уведомление

№	Данные (сведения), указанные в уведомлении	Данные (сведения), которые необходимо указать в уведомлении	Обоснование с указанием реквизита (-ов) документа (-ов), документации, на основании которых принималось решение о выдаче уведомления

Приложение
 Номер телефона и адрес электронной почты для связи:
 Результат рассмотрения настоящего заявления прошу:

направить в форме электронного документа в Личный кабинет в федеральной государственной информационной системе «Единый портал государственных и муниципальных услуг (функций)»/на региональном портале государственных и муниципальных услуг
выдать на бумажном носителе при личном обращении в уполномоченный орган государственной власти, орган местного самоуправления либо в многофункциональный центр предоставления государственных и муниципальных услуг, расположенном по адресу:
направить на бумажном носителе на почтовый адрес:
<i>Указывается один из перечисленных способов</i>

(подпись) _____ (фамилия, имя, отчество)

Приложение № 3к Административному регламенту по предоставлению муниципальной услуги «Направление уведомления о соответствии построенных или реконструированных объектов индивидуального жилищного строительства или садового дома требованиям законодательства Российской Федерации о градостроительной деятельности»

ФОРМА

Кому

(фамилия, имя, отчество (при наличии) застройщика, ОГРНИП (для физического лица, зарегистрированного в качестве индивидуального предпринимателя) - для физического лица, полное наименование застройщика, ИНН*, ОГРН - для юридического лица

почтовый индекс и адрес, телефон, адрес электронной почты застройщика)

Р Е Ш Е Н И Е

об отказе во внесении исправлений в уведомление о соответствии построенных или реконструированных объекта индивидуального жилищного строительства или садового дома требованиям законодательства о градостроительной деятельности, уведомление о несоответствии построенных или реконструированных объекта индивидуального жилищного строительства или садового дома требованиям законодательства о градостроительной деятельности
(далее - уведомление)

(наименование уполномоченного на выдачу разрешений на строительство федерального органа исполнительной власти, органа исполнительной власти субъекта Российской Федерации, органа местного самоуправления)

по результатам рассмотрения заявления об исправлении допущенных опечаток и ошибок в уведомлении от _____ № _____ принято решение об отказе во внесении исправлений в уведомление.

№ пункта регламента	Административного	Наименование основания для отказа во внесении исправлений в уведомление в соответствии с Административным регламентом	Разъяснение причин отказа во внесении исправлений в уведомление
подпункт «а» пункта 2.26		несоответствие заявителя кругу лиц, указанных в пункте 2.2 Административного регламента	<i>Указываются основания такого вывода</i>
подпункт «б» пункта 2.26		отсутствие факта допущения опечатки или ошибки в уведомлении	<i>Указываются основания такого вывода</i>

Вы вправе повторно обратиться с заявлением об исправлении допущенных опечаток и ошибок в уведомлении после устранения указанных нарушений.

Данный отказ может быть обжалован в досудебном порядке путем направления жалобы в _____, а также в судебном порядке.

Дополнительно информируем: _____

(указывается информация, необходимая для устранения причин отказа во внесении исправлений в уведомление, а также иная дополнительная информация при наличии)

(должность) _____

(подпись) _____

(фамилия, имя, отчество) _____

Приложение № 4к Административному регламенту по предоставлению муниципальной услуги «Направление уведомления о соответствии построенных или реконструированных объектов индивидуального жилищного строительства или садового дома требованиям законодательства Российской Федерации о градостроительной деятельности»

ФОРМА

З А Я В Л Е Н И Е
о выдаче дубликата
уведомления о соответствии построенных или реконструированных объекта индивидуального жилищного строительства или садового дома требованиям законодательства о градостроительной деятельности, уведомление о несоответствии построенных или реконструированных объекта индивидуального жилищного строительства или садового дома требованиям законодательства о градостроительной деятельности
(далее - уведомление)

« _____ » _____ 20 _____ г.

(наименование уполномоченного на выдачу разрешений на строительство федерального органа исполнительной власти, органа исполнительной власти субъекта Российской Федерации, органа местного самоуправления)

1. Сведения о застройщике

1.1.	Сведения о физическом лице, в случае если застройщиком является физическое лицо:
1.1.1.	Фамилия, имя, отчество (при наличии)
1.1.2.	Реквизиты документа, удостоверяющего личность (не указываются в случае, если застройщик является индивидуальным предпринимателем)
1.1.3.	Основной государственный регистрационный номер индивидуального предпринимателя (в случае если застройщик является индивидуальным предпринимателем)

1.2	Сведения о юридическом лице (в случае если застройщиком является юридическое лицо):
1.2.1	Полное наименование
1.2.2	Основной государственный регистрационный номер
1.2.3	Идентификационный номер налогоплательщика - юридического лица (не указывается в случае, если застройщиком является иностранное юридическое лицо)

2. Сведения о выданном уведомлении

№	Орган, выдавший уведомление	Номер документа	Дата документа
---	-----------------------------	-----------------	----------------

Прошу выдать дубликат уведомления

Приложение:

Номер телефона и адрес электронной почты для связи: _____

Результат рассмотрения настоящего заявления прошу:

направить в форме электронного документа в Личный кабинет в федеральной государственной информационной системе «Единый портал государственных и муниципальных услуг (функций)»/на региональном портале государственных и муниципальных услуг

выдать на бумажном носителе при личном обращении в уполномоченный орган государственной власти, орган местного самоуправления либо в многофункциональный центр предоставления государственных и муниципальных услуг расположенном по адресу:

направить на бумажном носителе на почтовый адрес:

Указывается один из перечисленных способов

(подпись) _____ (фамилия, имя, отчество)

Приложение № 5к Административному регламенту по предоставлению муниципальной услуги «Направление уведомления о соответствии построенных или реконструированных объектов индивидуального жилищного строительства или садового дома требованиям законодательства Российской Федерации о градостроительной деятельности»

ФОРМА

Кому _____

(фамилия, имя, отчество (при наличии) застройщика, ОГРНИП (для физического лица, зарегистрированного в качестве индивидуального предпринимателя) - для физического лица, полное наименование застройщика, ИНН*, ОГРН - для юридического лица

почтовый индекс и адрес, телефон, адрес электронной почты застройщика)

РЕШЕНИЕ

об отказе в выдаче дубликата

уведомления о соответствии построенных или реконструированных объектов индивидуального жилищного строительства или садового дома требованиям законодательства о градостроительной деятельности, уведомления о несоответствии построенных или реконструированных объектов индивидуального жилищного строительства или садового дома требованиям законодательства о градостроительной деятельности** (далее – уведомление)

(наименование уполномоченного на выдачу разрешений на строительство федерального органа исполнительной власти, органа исполнительной власти субъекта Российской Федерации, органа местного самоуправления)

По результатам рассмотрения заявления о выдаче дубликата уведомления № _____ принято решение об отказе в выдаче дубликата уведомления.

№ пункта регламента	Административного регламента	Наименование основания для отказа в выдаче дубликата уведомления в соответствии с Административным регламентом	Разъяснение причин отказа в выдаче дубликата уведомления
пункт 2.28		несоответствие заявителя кругу лиц, указанных в пункте 2.2 Административного регламента	Указываются основания такового вывода

Вы вправе повторно обратиться с заявлением о выдаче дубликата уведомления после устранения указанных нарушений.

Данный отказ может быть обжалован в досудебном порядке путем направления жалобы в _____, а также в судебном порядке.

Дополнительно информируем:

(указывается информация, необходимая для устранения причин отказа во внесении исправлений в уведомление, а также иная дополнительная информация при наличии) (должность) _____ (подпись) _____ (фамилия, имя, отчество)

Приложение № 6

к Административному регламенту по предоставлению муниципальной услуги «Направление уведомления о соответствии построенных или реконструированных объектов индивидуального жилищного строительства или садового дома требованиям законодательства Российской Федерации о градостроительной деятельности»

Состав, последовательность и сроки выполнения административных процедур (действий) при предоставлении муниципальной услуги

Основание для начала административной процедуры	Содержание административных действий	Срок выполнения административных действий	Должностное лицо, ответственное за выполнение административного действия	Место выполнения административного действия/используемая информационная система	Критерии принятия решения	Результат административного действия, способ фиксации
1	2	3	4	5	6	7
1. Проверка документов и регистрация заявления						
Поступление заявления и документов для предоставления муниципальной услуги в Уполномоченный орган	Прием и проверка комплектиности документов на наличие/отсутствие оснований для отказа в приеме документов, предусмотренных пунктом 2.13 Административного регламента	До 1 рабочего дня	Должностное лицо Уполномоченного органа, ответственное за предоставление муниципальной услуги	Уполномоченный орган / ГИС / ПГС	-	Регистрация заявления и документов в ГИС (присвоение номера и датирование); назначение должностного лица, ответственного за предоставление муниципальной услуги, и передача ему документов
	Принятие решения об отказе в приеме документов, в случае выявления оснований для отказа в приеме документов					
	Регистрация заявления, в случае отсутствия оснований для отказа в приеме документов		должностное лицо Уполномоченного органа, ответственное за регистрацию корреспонденции	Уполномоченный орган/ГИС		
2. Получение сведений посредством СМЭВ						
Пакет зарегистрированных документов, поступивших должностному лицу, ответственному за предоставление муниципальной услуги	направление межведомственных запросов в органы и организации	в день регистрации заявления и документов	должностное лицо Уполномоченного органа, ответственное за предоставление муниципальной услуги	Уполномоченный орган/ГИС/ ПГС / СМЭВ	отсутствие документов, необходимых для предоставления муниципальной услуги, находящихся в распоряжении государственных органов (организаций)	направление межведомственного запроса в органы (организации), предоставляющие документы (сведения), предусмотренные пунктом 2.9 Административного регламента, в том числе с использованием СМЭВ
	получение ответов на межведомственные запросы, формирование полного комплекта документов					

		субъекта РФ					
3. Рассмотрение документов и сведений							
Пакет зарегистрированных документов, поступивших должностному лицу, ответственному за предоставление муниципальной услуги	Проверка соответствия документов и сведений требованиям нормативных правовых актов предоставления муниципальной услуги	До 4 рабочих дней	Должностное лицо Уполномоченного органа, ответственное за предоставление муниципальной услуги	Уполномоченный орган) / ГИС / ПГС	Основания отказа в предоставлении муниципальной услуги, предусмотренные пунктом 2.20 Административного регламента	проект результата предоставления муниципальной услуги	
4. Принятие решения							
проект результата предоставления муниципальной услуги	Принятие решения о предоставлении муниципальной услуги Формирование решения о предоставлении муниципальной услуги	До 1 часа	должностное лицо Уполномоченного органа, ответственное за предоставление муниципальной услуги; Руководитель Уполномоченного органа или иное уполномоченное им лицо	Уполномоченный орган) / ГИС / ПГС		Результат предоставления муниципальной услуги, подписанный усиленной квалифицированной подписью руководителем Уполномоченного органа или иного уполномоченного им лица	
	Принятие решения об отказе в предоставлении услуги Формирование решения об отказе в предоставлении муниципальной услуги					Результат предоставления муниципальной услуги, подписанный усиленной квалифицированной подписью руководителем Уполномоченного органа или иного уполномоченного им лица	
5. Выдача результата							
формирование и регистрация результата муниципальной услуги, указанного в пункте 2.20 Административного регламента, в форме электронного документа в ГИС	Регистрация результата предоставления муниципальной услуги	после окончания процедуры принятия решения (в общий срок предоставления муниципальной услуги не включается)	должностное лицо Уполномоченного органа, ответственное за предоставление муниципальной услуги	Уполномоченный орган) / ГИС		Внесение сведений о конечном результате предоставления муниципальной услуги	
	Направление в многофункциональный центр результата муниципальной услуги, указанного в пункте 2.18 Административного регламента, в форме электронного документа, подписанного усиленной квалифицированной электронной подписью уполномоченного должностного лица Уполномоченного органа	в сроки, установленные соглашением о взаимодействии между Уполномоченным органом и многофункциональным центром	должностное лицо Уполномоченного органа, ответственное за предоставление муниципальной услуги	Уполномоченный орган) / АИС МФЦ	Указание заявителем в Заявке способа выдачи результата муниципальной услуги в многофункциональном центре, а также подача Заявки через многофункциональный центр	выдача результата муниципальной услуги заявителю в форме бумажного документа, подтверждающего содержание электронного документа, заверенного печатью многофункционального центра; внесение сведений в ГИС о выдаче результата муниципальной услуги	
	Направление заявителю результата предоставления муниципальной услуги в личный кабинет на Едином портале	В день регистрации результата предоставления муниципальной услуги	должностное лицо Уполномоченного органа, ответственное за предоставление муниципальной услуги	ГИС			Результат муниципальной услуги, направленный заявителю в личный кабинет на Единый портал



Российская Федерация
Администрация города Канска
Красноярского края
ПО С Т А Н О В Л Е Н И Е

30.06.2022 г.

№ 707

О внесении изменений в постановление администрации г. Канска от 01.07.2015 № 1003

В целях приведения правовых актов администрации города в соответствие действующему законодательству, руководствуясь Федеральным законом от 27.07.2010 № 210-ФЗ «Об организации предоставления государственных и муниципальных услуг», статьями 30, 35 Устава города Канска, ПОСТАНОВЛЯЮ:

1. Внести в Постановление администрации г. Канска от 01.07.2015 № 1003 «Об утверждении административного регламента по предоставлению муниципальной услуги «Утверждение схемы расположения земельного участка или земельных участков на кадастровом плане территории» и отмене постановления администрации г. Канска от 11.09.2014 № 1486» (далее – Постановление) следующие изменения:

- 1.1. в пункте 2 Постановления слова «архитектуры и инвестиций» заменить словом «градо строительства»;
- 1.2. в пункте 5 Постановления слова «архитектуры и инвестиций» заменить словом «градо строительства»;
- 1.3. приложение к Постановлению изложить в новой редакции согласно приложению к настоящему постановлению.
2. Ведущему специалисту отдела культуры администрации г. Канска (Нестерова Н.А.) опубликовать настоящее постановление в периодическом печатном издании «Канский вестник» и разместить на официальном сайте муниципального образования город Канск в сети Интернет.
3. Контроль за выполнением настоящего постановления возложить на Управление градостроительства администрации города Канска.
4. Постановление вступает в силу со дня официального опубликования.

Глава города Канска

А.М. Береснев

Приложение к постановлению администрации г. Канска от 30.06.2022 г. № 707

Административный регламент предоставления муниципальной услуги «Утверждение схемы расположения земельного участка или земельных участков на кадастровом плане территории»

1. Общие положения

Предмет регулирования Административного регламента

1.1. Административный регламент предоставления муниципальной услуги «Утверждение схемы расположения земельного участка или земельных участков на кадастровом плане территории» разработан в целях повышения качества и доступности предоставления муниципальной услуги, определяет стандарт, сроки и последовательность действий (административных процедур) при осуществлении управлением градостроительства администрации города Канска (далее – Уполномоченный орган) полномочий по утверждению схемы расположения земельного участка или земельных участков на кадастровом плане территории (далее – схема расположения земельного участка) в муниципальном образовании город Канск.

Данный регламент не распространяется на случаи утверждения схемы расположения земельного участка в целях образования земельного участка путем перераспределения земель (или) земельных участков, находящихся в государственной или муниципальной собственности, между собой и таких земель (или) земельных участков и земельных участков, находящихся в частной собственности, в целях образования земельного участка для его предоставления на торгах, а также утверждения схемы расположения земельного участка при предварительном согласовании предоставления земельного участка, находящегося в государственной или муниципальной собственности.

Круг Заявителей

- 1.2. Заявителями на получение муниципальной услуги являются физические лица, индивидуальные предприниматели и юридические лица (далее – Заявитель).
- 1.3. Интересы заявителей, указанных в пункте 1.2 настоящего Административного регламента, могут представлять лица, обладающие соответствующими полномочиями (далее – представитель).

Требования к порядку информирования о предоставлении муниципальной услуги

- 1.4. Информирование о порядке предоставления муниципальной услуги осуществляется:

16) непосредственно при личном приеме заявителя в Уполномоченном органе или многофункциональном центре предоставления государственных и муниципальных услуг (далее – многофункциональный центр);

17) по телефону в Уполномоченном органе или многофункциональном центре;

18) письменно, в том числе посредством электронной почты, факсимильной связи;

19) посредством размещения в открытой и доступной форме информации:

в федеральной государственной информационной системе «Единый портал государственных и муниципальных услуг (функций)» (<https://www.gosuslugi.ru/>) (далее – Единый портал);

на региональном портале государственных и муниципальных услуг (функций), являющегося государственной информационной системой субъекта Российской Федерации (далее – региональный портал);

на официальном сайте администрации города Канска в сети Интернет <http://www.kansk-adm.ru>;

20) посредством размещения информации на информационных стендах Уполномоченного органа или многофункционального центра.

1.5. Информирование осуществляется по вопросам, касающимся:

способов подачи заявления о предоставлении муниципальной услуги;

адреса Уполномоченного органа и многофункциональных центров, обращение в которые необходимо для предоставления услуги;

справочной информации о работе Уполномоченного органа;

документов, необходимых для предоставления услуги;

порядка и сроков предоставления услуги;

порядка получения сведений о ходе рассмотрения заявления и о результатах предоставления муниципальной услуги;

порядка досудебного (внесудебного) обжалования действий (бездействия) должностных лиц, и принимаемых ими решений при предоставлении услуги.

Получение информации по вопросам предоставления услуги осуществляется бесплатно.

1.6. При устном обращении заявителя (лично или по телефону) должностное лицо Уполномоченного органа, работник многофункционального центра, осуществляющий консультирование, подробно и в вежливой (корректной) форме информирует обратившихся по интересующим вопросам.

Ответ на телефонный звонок должен начинаться с информации о наименовании органа, в который позвонил заявитель, фамилии, имени, отчества (последнее – при наличии) и должности специалиста, принявшего телефонный звонок.

Если должностное лицо Уполномоченного органа не может самостоятельно дать ответ, телефонный звонок должен быть переадресован (переведен) на другое должностное лицо или же обратившемуся лицу должен быть сообщен телефонный номер, по которому можно будет получить необходимую информацию.

Если подготовка ответа требует продолжительного времени, он предлагает заявителю один из следующих вариантов дальнейших действий:

изложить обращение в письменной форме;

назначить другое время для консультаций.

Должностное лицо Уполномоченного органа не вправе осуществлять информирование, выходящее за рамки стандартных процедур и условий предоставления услуги, и влияющее прямо или косвенно на принимаемое решение.

Продолжительность информирования по телефону не должна превышать 10 минут.

Информирование осуществляется в соответствии с графиком приема граждан.

1.7. По письменному обращению должностное лицо Уполномоченного органа подробно в письменной форме разъясняет гражданину сведения по вопросам, указанным в пункте 1.5. настоящего Административного регламента в порядке, установленном Федеральным законом от 2 мая 2006 г. № 59-ФЗ «О порядке рассмотрения обращений граждан Российской Федерации» (далее – Федеральный закон № 59-ФЗ).

1.8. На Едином портале размещаются сведения, предусмотренные Положением о федеральной государственной информационной системе «Федеральный реестр государственных и муниципальных услуг (функций)», утвержденным постановлением Правительства Российской Федерации от 24 октября 2011 года № 861.

Доступ к информации о сроках и порядке предоставления услуги осуществляется без выполнения заявителем каких-либо требований, в том числе без использования программного обеспечения, установка которого на технические средства заявителя требует заключения лицензионного или иного соглашения с правообладателем программного обеспечения, предусматривающего взимание платы, регистрацию или авторизацию заявителя или предоставление им персональных данных.

1.9. На официальном сайте администрации города Канска, на стендах в местах предоставления услуги и в многофункциональном центре размещается следующая справочная информация:

о месте нахождения и графике работы Уполномоченного органа, а также многофункциональных центров;

справочные телефоны Уполномоченного органа;

адрес официального сайта, а также электронной почты и (или) формы обратной связи в сети Интернет.

1.10. В залах ожидания Уполномоченного органа размещаются нормативные правовые акты, регулирующие порядок предоставления услуги, в том числе Административный регламент, которые по требованию заявителя предоставляются для ознакомления.

1.11. Размещение информации о порядке предоставления услуги на информационных стендах в помещении многофункционального центра осуществляется в соответствии с соглашением, заключенным между многофункциональным центром и администрацией города Канска с учетом требований к информированию, установленных Административным регламентом.

1.12. Информация о ходе рассмотрения заявления о предоставлении муниципальной услуги и о результатах предоставления муниципальной услуги может быть получена заявителем (его представителем) в личном кабинете на ЕПГУ, а также в Уполномоченном органе при обращении заявителя лично, по телефону посредством электронной почты.

Раздел II. Стандарт предоставления муниципальной услуги

Наименование муниципальной услуги

2.1. Наименование муниципальной услуги - «Утверждение схемы расположения земельного участка или земельных участков на кадастровом плане территории».

Наименование органа местного самоуправления, предоставляющего муниципальную услугу

2.2. Муниципальная услуга предоставляется управлением градостроительства администрации города Канска.

2.3. При предоставлении муниципальной услуги Уполномоченный орган взаимодействует с:

Федеральной налоговой службой Российской Федерации в части получения сведений из Единого государственного реестра юридических лиц и Единого государственного реестра индивидуальных предпринимателей;

Федеральной службой государственной регистрации, кадастра и картографии в части получения сведений из Единого государственного реестра недвижимости;

Органом исполнительной власти субъекта Российской Федерации, уполномоченным в области лесных отношений, при согласовании схемы расположения земельного участка.

2.4. При предоставлении муниципальной услуги Уполномоченному органу запрещается требовать от заявителя осуществления действий, в том числе согласований, необходимых для получения муниципальной услуги и связанных с обращением в иные государственные органы и организации, за исключением получения услуг, включенных в перечень услуг, которые являются необходимыми и обязательными для предоставления муниципальной услуги.

Описание результата предоставления муниципальной услуги

2.5. Результатом предоставления муниципальной услуги является:

2.5.1. Решение об утверждении схемы расположения земельного участка по форме согласно приложению № 1 к настоящему Административному регламенту;

2.5.2. Решение об отказе в утверждении схемы расположения земельного участка по форме согласно приложению № 2 к настоящему Административному регламенту.

Срок предоставления муниципальной услуги, в том числе с учетом необходимости обращения в организации, участвующие в предоставлении муниципальной услуги, срок приостановления предоставления муниципальной услуги, срок выдачи (направления) документов, являющихся результатом предоставления муниципальной услуги

2.6. Срок предоставления муниципальной услуги составляет не более 12 рабочих дней со дня поступления заявления.

Заявление считается поступившим в Уполномоченный орган со дня его регистрации.

Нормативные правовые акты, регулирующие предоставление муниципальной услуги

2.7. Муниципальная услуга предоставляется Уполномоченным органом в соответствии со следующими нормативно-правовыми актами:

Земельным кодексом Российской Федерации;

Гражданским кодексом Российской Федерации;

Градостроительным кодексом Российской Федерации;

Водным кодексом Российской Федерации;

Жилищным кодексом Российской Федерации;

Федеральным законом от 25.10.2001 № 137-ФЗ «О введении в действие Земельного кодекса Российской Федерации»;

Федеральным законом от 06.10.2003 № 131-ФЗ «Об общих принципах организации местного самоуправления в Российской Федерации»;

Федеральным законом от 29.12.2004 № 189-ФЗ «О введении в действие Жилищного кодекса Российской Федерации»;

Федеральным законом от 29.12.2004 № 191-ФЗ «О введении в действие Градостроительного кодекса Российской Федерации»;

Федеральным законом от 02.05.2006 № 59-ФЗ «О порядке рассмотрения обращений граждан Российской Федерации»;

Федеральным законом от 24.07.2007 № 221-ФЗ «О кадастровой деятельности»;

Федеральным законом от 13.07.2015 № 218-ФЗ «О государственной регистрации недвижимости»;

Федеральным законом от 27.07.2010 № 210-ФЗ «Об организации предоставления государственных и муниципальных услуг» (далее - Закон);

приказом Минэкономразвития России от 27.11.2014 № 762 «Об утверждении требований к подготовке схемы расположения земельного участка или земельных участков на кадастровом плане территории и формату схемы расположения земельного участка или земельных участков на кадастровом плане территории при подготовке схемы расположения земельного участка или земельных участков на кадастровом плане территории в форме электронного документа, формы схемы расположения земельного участка или земельных участков на кадастровом плане территории, подготовка которой осуществляется в форме документа на бумажном носителе»;

Уставом города Канска;

Генеральным планом города Канска;

Правилами землепользования и застройки города Канска;

Постановлением администрации города Канска от 19.10.2010 № 1760 «Об утверждении порядка разработки и утверждения административных регламентов предоставления муниципальных услуг»;

Постановлением администрации города Канска от 24.06.2009 № 900 «Об инструкции по делопроизводству».

Исчерпывающий перечень документов, необходимых в соответствии с нормативными правовыми актами для предоставления муниципальной услуги и услуг, которые являются необходимыми и обязательными для предоставления муниципальной услуги, подлежащих представлению заявителем, способы их получения заявителем, в том числе в электронной форме, порядок их представления

2.8. Для получения муниципальной услуги заявитель представляет:

2.8.1. Заявление о предоставлении муниципальной услуги по форме согласно приложению №3 к настоящему Административному регламенту.

В случае направления заявления посредством ЕПГУ формирование заявления осуществляется посредством заполнения интерактивной формы на ЕПГУ без необходимости дополнительной подачи заявления в какой-либо иной форме.

В заявлении также указывается один из следующих способов направления результата предоставления муниципальной услуги:

в форме электронного документа в личном кабинете на ЕПГУ;

на бумажном носителе в виде распечатанного экземпляра электронного документа в Уполномоченном органе, многофункциональном центре;

2.8.2. Документ, удостоверяющий личность заявителя, представителя.

В случае направления заявления посредством ЕПГУ сведения из документа, удостоверяющего личность заявителя, представителя формируются при подтверждении учетной записи в Единой системе идентификации и аутентификации (далее – ЕСИА) из состава соответствующих данных указанной учетной записи и могут быть проверены путем направления запроса с использованием системы межведомственного электронного взаимодействия.

В случае, если заявление подается представителем, дополнительно предоставляется документ, подтверждающий полномочия представителя действовать от имени заявителя.

2.8.3. Схема расположения земельного участка.

2.8.4.Согласие землепользователей, землевладельцев, арендаторов на образование земельных участков
В случае, если исходный земельный участок предоставлен третьим лицам, требуется представить согласие землепользователей, землевладельцев, арендаторов на образование земельных участков.

2.8.5.Согласие залогодержателей исходных земельных участков.

В случае, если права собственности на такой земельный участок обременены залогом, требуется представить согласие залогодержателей исходных земельных участков.

2.8.6.Правоустанавливающие документы на земельный участок, за исключением случаев, если право на земельный участок зарегистрировано в Едином государственном реестре недвижимости.

2.9.Заявления и прилагаемые документы, указанные в пункте 2.8 Административного регламента, направляются (подаются) в Уполномоченный орган в электронной форме путем заполнения формы запроса через личный кабинет на ЕПГУ.

Исчерпывающий перечень документов, необходимых в соответствии с нормативными правовыми актами для предоставления муниципальной услуги, которые находятся в распоряжении государственных органов, органов местного самоуправления или иных органов, участвующих в предоставлении государственных или муниципальных услуг

2.10. Перечень документов, необходимых в соответствии с нормативными правовыми актами для предоставления муниципальной услуги, которые находятся в распоряжении государственных органов, органов местного самоуправления и иных органов, участвующих в предоставлении государственных или муниципальных услуг:

2.10.1. Выписка из Единого государственного реестра юридических лиц, в случае подачи заявления юридическим;

2.10.2. Выписка из Единого государственного реестра индивидуальных предпринимателей, в случае подачи заявления индивидуальным предпринимателем;

2.10.3. Выписка из Единого государственного реестра недвижимости в отношении земельных участков.

2.10.4. Согласование или отказ в согласовании схемы расположения земельного участка от органа исполнительной власти субъекта Российской Федерации, уполномоченного в области лесных отношений.

2.11. При предоставлении муниципальной услуги запрещается требовать от заявителя:

Предоставления документов и информации или осуществления действий, представление или осуществление которых не предусмотрено нормативными правовыми актами, регулирующими отношения, возникающие в связи с предоставлением муниципальной услуги;

Предоставления документов и информации, которые в соответствии с нормативными правовыми актами Российской Федерации и Красноярского края, муниципальными правовыми актами администрации города Канска находятся в распоряжении органов, предоставляющих муниципальную услугу, государственных органов, органов местного самоуправления и (или) подведомственных государственным органам и органам местного самоуправления организаций, участвующих в предоставлении муниципальных услуг, за исключением документов, указанных в части 6 статьи 7 Федерального закона от 27 июля 2010 года № 210-ФЗ «Об организации предоставления государственных и муниципальных услуг» (далее – Федеральный закон № 210-ФЗ);

Предоставления документов и информации, отсутствие и (или) недостоверность которых не указывались при первоначальном отказе в приеме документов, необходимых для предоставления муниципальной услуги, либо в предоставлении муниципальной услуги, за исключением следующих случаев:
изменения требований нормативных правовых актов, касающихся предоставления муниципальной услуги, после первоначальной подачи заявления о предоставлении муниципальной услуги;

наличие ошибок в заявлении о предоставлении муниципальной услуги и документах, поданных заявителем после первоначального отказа в приеме документов, необходимых для предоставления муниципальной услуги, либо в предоставлении муниципальной услуги и не включенных в представленный ранее комплект документов;

истечение срока действия документов или изменение информации после первоначального отказа в приеме документов, необходимых для предоставления муниципальной услуги, либо в предоставлении муниципальной услуги;

выявление документально подтвержденного факта (признаков) ошибочного или противоправного действия (бездействия) должностного лица Уполномоченного органа, служащего, работника многофункционального центра, работника организации, предусмотренной частью 1.1 статьи 16 Федерального закона № 210-ФЗ, при первоначальном отказе в приеме документов, необходимых для предоставления муниципальной услуги, либо в предоставлении муниципальной услуги, о чем в письменном виде за подписью руководителя Уполномоченного органа, руководителя многофункционального центра при первоначальном отказе в приеме документов, необходимых для предоставления муниципальной услуги, либо руководителя организации, предусмотренной частью 1.1 статьи 16 Федерального закона № 210-ФЗ, уведомляется заявитель, а также приносятся извинения за доставленные неудобства.

Предоставления на бумажном носителе документов и информации, электронные образы которых ранее были заверены в соответствии с пунктом 7.2 части 1 статьи 16 Федерального закона № 210-ФЗ, за исключением случаев, если нанесение отметок на такие документы либо их изъятие является необходимым условием предоставления государственной или муниципальной услуги, и иных случаев, установленных федеральными законами.

Исчерпывающий перечень оснований для отказа в приеме документов, необходимых для предоставления муниципальной услуги

2.12. Основаниями для отказа в приеме документов, необходимых для предоставления муниципальной услуги, являются:

2.12.1. Неполное заполнение полей в форме заявления, в том числе в интерактивной форме заявления на ЕПГУ;

2.12.2. Подача запроса о предоставлении услуги и документов, необходимых для предоставления услуги, в электронной форме с нарушением установленных требований;

2.12.3. Представление неполного комплекта документов;

2.12.4. Документы содержат повреждения, наличие которых не позволяет в полном объеме использовать информацию и сведения, содержащиеся в документах для предоставления услуги;

2.12.5. Представленные заявителем документы содержат подчистки и исправления текста, не заверенные в порядке, установленном законодательством Российской Федерации;

2.12.6. Представленные документы утратили силу на момент обращения за услугой (документ, удостоверяющий личность; документ, удостоверяющий полномочия представителя Заявителя, в случае обращения за предоставлением услуги указанным лицом);

2.12.7. Наличие противоречивых сведений в заявлениях и приложенных к нему документах;

2.12.8. Заявление подано в орган государственной власти, орган местного самоуправления, в полномочия которых не входит предоставление услуги.

2.13. Решение об отказе в приеме документов, необходимых для предоставления муниципальной услуги, по форме, приведенной в приложении № 4 к настоящему Административному регламенту, направляется в личный кабинет Заявителя на ЕПГУ не позднее первого рабочего дня, следующего за днем подачи заявления.

2.14. Отказ в приеме документов, необходимых для предоставления муниципальной услуги, не препятствует повторному обращению Заявителя за предоставлением муниципальной услуги.

Исчерпывающий перечень оснований для приостановления или отказа в предоставлении муниципальной услуги

2.15. Основание для приостановления предоставления муниципальной услуги законодательством не предусмотрено.

2.16. Основания для отказа в предоставлении муниципальной услуги:

2.16.1. В соответствии с пунктом 12 статьи 11.10 Земельного кодекса Российской Федерации схема расположения земельного участка не соответствует по форме, формату или требованиям к ее подготовке, которые установлены в Приказом Министерством экономического развития Российской Федерации от 27 ноября 2014 года № 762 "Об утверждении требований к подготовке схемы расположения земельного участка или земельных участков на кадастровом плане территории и формату схемы расположения земельного участка или земельных участков на кадастровом плане территории при подготовке схемы расположения земельного участка или земельных участков на кадастровом плане территории в форме электронного документа, формы схемы расположения земельного участка или земельных участков на кадастровом плане территории, подготовка которой осуществляется в форме документа на бумажном носителе";

2.16.2. В соответствии с подпунктом 2 пункта 16 статьи 11.10 Земельного кодекса Российской Федерации полное или частичное совпадение местоположения земельного участка, образование которого предусмотрено схемой его расположения, с местоположением земельного участка, образуемого в соответствии с ранее принятым решением об утверждении схемы расположения земельного участка, срок действия которого не истек;

2.16.3. В соответствии с подпунктом 3 пункта 16 статьи 11.10 Земельного кодекса Российской Федерации разработка схемы расположения земельного участка проведена с нарушением требований к образцам земельных участкам, предусмотренных в статье 11.9 Земельного кодекса Российской Федерации;

2.16.4. В соответствии с подпунктом 4 пункта 16 статьи 11.10 Земельного кодекса Российской Федерации несоответствие схемы расположения земельного участка утвержденному проекту планировки территории, землеустроительной документации, положению об особо охраняемой природной территории;

2.16.5. В соответствии с подпунктом 5 пункта 16 статьи 11.10 Земельного кодекса Российской Федерации расположение земельного участка, образование которого предусмотрено схемой расположения земельного участка, в границах территории, для которой утвержден проект межевания территории;

2.16.6. Не представлено в письменной форме согласие лиц, указанных в пункте 4 статьи 11.2 Земельного кодекса Российской Федерации.

2.16.7. Получен отказ в согласовании схемы расположения земельного участка от органа исполнительной власти субъекта Российской Федерации, уполномоченного в области лесных отношений.

2.16.8. С заявлением об утверждении схемы расположения земельного участка обратилось лицо, которое в соответствии с законодательством Российской Федерации не обладает правами на исходный земельный участок.

Перечень услуг, которые являются необходимыми и обязательными для предоставления муниципальной услуги, в том числе сведения о документе (документах), выдаваемом (выдаваемых) организациями, участвующими в предоставлении муниципальной услуги

2.17. Услуги, необходимые и обязательные для предоставления муниципальной услуги, отсутствуют.

Порядок, размер и основания взимания государственной пошлины или иной оплаты, взимаемой за предоставление муниципальной услуги

2.18. Предоставление муниципальной услуги осуществляется бесплатно.

Порядок, размер и основания взимания платы за предоставление услуг, которые являются необходимыми и обязательными для предоставления муниципальной услуги, включая информацию о методике расчета размера такой платы

2.19. За предоставление услуг, необходимых и обязательных для предоставления муниципальной услуги не предусмотрена плата.

Максимальный срок ожидания в очереди при подаче запроса о предоставлении муниципальной услуги и при получении результата предоставления муниципальной услуги

2.20. Максимальный срок ожидания в очереди при подаче запроса о предоставлении муниципальной услуги и при получении результата предоставления муниципальной услуги в Уполномоченном органе или многофункциональном центре составляет не более 15 минут.

Срок и порядок регистрации запроса заявителя о предоставлении муниципальной услуги, в том числе в электронной форме

2.21. Срок регистрации заявления о предоставлении муниципальной услуги подлежит регистрации в Уполномоченном органе в течение 1 рабочего дня со дня получения заявления и документов, необходимых для предоставления муниципальной услуги.

Требования к помещениям, в которых предоставляется

муниципальная услуга

2.22. Местоположение административных зданий, в которых осуществляется прием заявлений и документов, необходимых для предоставления муниципальной услуги, а также выдача результатов предоставления муниципальной услуги, должно обеспечивать удобство для граждан с точки зрения пешеходной доступности от остановок общественного транспорта.

В случае, если имеется возможность организации стоянки (парковки) возле здания (строения), в котором размещено помещение приема и выдачи документов, организовывается стоянка (парковка) для личного автомобильного транспорта заявителей. За пользование стоянкой (парковкой) с заявителей плата не взимается.

Для парковки специальных автотранспортных средств инвалидов на стоянке (парковке) выделяется не менее 10% мест (но не менее одного места) для бесплатной парковки транспортных средств, управляемых инвалидами I, II групп, а также инвалидами III группы в порядке, установленном Правительством Российской Федерации, и транспортных средств, перевозящих таких инвалидов и (или) детей-инвалидов.

В целях обеспечения беспрепятственного доступа заявителей, в том числе передвигающихся на инвалидных колясках, вход в здание и помещения, в которых предоставляется муниципальная услуга, оборудуются пандусами, поручнями, тактильными (контрастными) предупреждающими элементами, иными специальными приспособлениями, позволяющими обеспечить беспрепятственный доступ и передвижение инвалидов, в соответствии с законодательством Российской Федерации о социальной защите инвалидов.

Центральный вход в здание Уполномоченного органа должен быть оборудован информационной табличкой (вывеской), содержащей информацию:

наименование;
местонахождение и юридический адрес; режим работы;
график приема;

номера телефонов для справок.

Помещения, в которых предоставляется муниципальная услуга, должны соответствовать санитарно-эпидемиологическим правилам и нормативам.

Помещение, в которых предоставляется муниципальная услуга, оснащаются:

противопожарной системой и средствами пожаротушения; системой оповещения о возникновении чрезвычайной ситуации; средствами оказания первой медицинской помощи; туалетными комнатами для посетителей.

Зал ожидания Заявителей оборудуется стульями, скамьями, количество которых определяется исходя из фактической нагрузки и возможностей для их размещения в помещении, а также информационными стендами.

Тексты материалов, размещенных на информационном стенде, печатаются удобным для чтения шрифтом, без исправлений, с выделением наиболее важных мест полужирным шрифтом.

Места для заполнения заявлений оборудуются стульями, столами (стойками),

бланками заявлений, письменными принадлежностями.

Места приема Заявителей оборудуются информационными табличками

(вывесками) с указанием:

номера кабинета и наименования отдела;

фамилии, имени и отчества (последнее – при наличии), должности ответственного лица за прием документов;

графика приема Заявителей.

Рабочее место каждого ответственного лица за прием документов, должно быть оборудовано персональным компьютером с возможностью доступа к необходимым информационным базам данных, печатающим устройством (принтером) и копирующим устройством.

Лицо, ответственное за прием документов, должно иметь настольную табличку с указанием фамилии, имени, отчества (последнее - при наличии) и должности.

При предоставлении муниципальной услуги инвалидам обеспечиваются:

возможность беспрепятственного доступа к объекту (зданию, помещению), в котором предоставляется муниципальная услуга;

возможность самостоятельного передвижения по территории, на которой расположены здания и помещения, в которых предоставляется муниципальная услуга, а также входа в такие объекты и выхода из них, посадки в транспортное средство и высадки из него, в том числе с использованием кресла - коляски;

сопровождение инвалидов, имеющих стойкие расстройства функции зрения и самостоятельного передвижения;

надлежащее размещение оборудования и носителей информации, необходимых для обеспечения беспрепятственного доступа инвалидов зданиям и помещениям, в которых предоставляется муниципальная услуга, и к муниципальной услуге с учетом ограничений их жизнедеятельности;

дублирование необходимой для инвалидов звуковой и зрительной информации, а также надписей, знаков и иной текстовой и графической информации знаками, выполненными рельефно-точечным шрифтом Брайля;

допуск сурдопереводчика и тифлосурдопереводчика;

допуск собаки -проводника при наличии документа, подтверждающего ее специальное обучение, на объекты (здания, помещения), в которых предоставляются муниципальная услуга;

оказание инвалидам помощи в преодолении барьеров, мешающих получению ими государственных и муниципальных услуг наравне с другими лицами.

Показатели доступности и качества муниципальной услуги

2.23. Основными показателями доступности предоставления муниципальной услуги являются:

2.23.1. Наличие полной и понятной информации о порядке, сроках и ходе предоставления муниципальной в информационно- телекоммуникационных сетях общего пользования (в том числе в сети «Интернет»), средствах массовой информации.

2.23.2. Возможность получения заявителем уведомлений о предоставлении муниципальной услуги с помощью ЕПГУ.

2.23.3. Возможность получения информации о ходе предоставления муниципальной услуги, в том числе с использованием информационно-коммуникационных технологий.

2.24. Основными показателями качества предоставления муниципальной услуги являются:

2.24.1. Своевременность предоставления муниципальной услуги в соответствии со стандартом ее предоставления, установленным настоящим Административным регламентом.

2.24.2. Минимально возможное количество взаимодействий гражданина с должностными лицами, участвующими в предоставлении муниципальной услуги.

2.24.3. Отсутствие обоснованных жалоб на действия (бездействие) сотрудников и их некорректное (невнимательное) отношение к заявителям.

2.24.4. Отсутствие нарушений установленных сроков в процессе предоставления муниципальной услуги.

2.24.5. Отсутствие заявлений об оспаривании решений, действий (бездействия) Уполномоченного органа, его должностных лиц, принимаемых (совершенных) при предоставлении муниципальной услуги, по итогам рассмотрения которых вынесены решения об удовлетворении (частичном удовлетворении) требований заявителей.

Иные требования, в том числе учитывающие особенности предоставления муниципальной услуги в многофункциональных центрах, особенности предоставления муниципальной услуги по экстерриториальному принципу и особенности предоставления муниципальной услуги в электронной форме

2.25. Предоставление муниципальной услуги по экстерриториальному принципу осуществляется в части обеспечения возможности подачи заявлений посредством ЕПГУ и получения результата муниципальной услуги в многофункциональном центре.

2.26. Заявителям обеспечивается возможность представления заявления и прилагаемых документов в форме электронных документов посредством ЕПГУ.

В этом случае заявитель или его представитель авторизуется на ЕПГУ посредством подтвержденной учетной записи в ЕСИА, заполняет заявление о предоставлении муниципальной услуги с использованием интерактивной формы в электронном виде.

Заполненное заявление о предоставлении муниципальной услуги отправляется заявителем вместе с прикрепленными электронными образами документов, необходимыми для предоставления муниципальной услуги, в Уполномоченный орган. При авторизации в ЕСИА заявление о предоставлении муниципальной услуги считается подписанным простой электронной подписью заявителя, представителя, уполномоченного на подписание заявления.

Результаты предоставления муниципальной услуги, указанные в пункте 2.5 настоящего Административного регламента, направляются заявителю, представителю в личный кабинет на ЕПГУ в форме электронного документа, подписанного усиленной квалифицированной электронной подписью уполномоченного должностного лица Уполномоченного органа в случае направления заявления посредством ЕПГУ.

В случае направления заявления посредством ЕПГУ результат предоставления муниципальной услуги также может быть выдан заявителю на бумажном носителе в многофункциональном центре в порядке, предусмотренном 3.17. настоящего Административного регламента.

2.27. Документы, прилагаемые заявителем к заявлению, представляемые в электронной форме, направляются в следующих форматах:

а) xml - для документов, в отношении которых утверждены формы и требования по формированию электронных документов в виде файлов в формате xml;

б) doc, docx, odt - для документов с текстовым содержанием, не включающим формулы (за исключением документов, указанных в подпункте «в» настоящего пункта);

в) xls,xlsx, ods - для документов, содержащих расчеты;

г) pdf, jpg, jpeg, png, bmp, tiff - для документов с текстовым содержанием, в том числе включающих формулы и (или) графические изображения (за исключением документов, указанных в подпункте «в» настоящего пункта), а также документов с графическим содержанием;

д) zip, rar - для сжатых документов в один файл;

е) sig - для отсканированной усиленной квалифицированной электронной подписи.

2.28. В случае, если оригиналы документов, прилагаемых к заявлению выдаче разрешения на ввод объекта в эксплуатацию, выданы и подписаны уполномоченным органом на бумажном носителе, допускается формирование таких документов, представляемых в электронной форме, путем сканирования непосредственно с оригинала документа (использование копий не допускается), которое осуществляется с сохранением ориентации оригинала документа в разрешении 300-500 dpi (масштаб 1:1) и всех аутентичных признаков подлинности (графической подписи лица, печати, углового штампа бланка), с использованием следующих режимов:

«черно-белый» (при отсутствии в документе графических изображений и (или) цветного текста);

«оттенки серого» (при наличии в документе графических изображений, отличных от цветного графического изображения);

«цветной» или «режим полной цветопередачи» (при наличии в документе цветных графических изображений либо цветного текста).

Количество файлов должно соответствовать количеству документов, каждый из которых содержит текстовую и (или) графическую информацию.

Электронные документы должны обеспечивать:

возможность идентифицировать документ и количество листов в документе;

для документов, содержащих структурированные по частям, главам, разделам (подразделам) данные и закладки, обеспечивающие переходы по оглавлению и (или) к содержащимся в тексте рисункам и таблицам.

Документы, подлежащие представлению в форматах xls,xlsx или ods, формируются в виде отдельного электронного документа.

Раздел III. Состав, последовательность и сроки выполнения административных процедур (действий), требования к порядку их выполнения, в том числе особенности выполнения административных процедур в многофункциональных центрах

Исчерпывающий перечень административных процедур

3.1. Предоставление муниципальной услуги включает всебя следующие административные процедуры:

проверка документов и регистрация заявления;

получение сведений посредством Федеральной государственной информационной системы «Единая система межведомственного электронного взаимодействия» (далее – СМЭВ);

рассмотрение документов и сведений;

принятие решения о предоставлении услуги;

выдача результата на бумажном носителе (опционально)

Описание административных процедур представлено в приложении № 5 к настоящему Административному регламенту.

Перечень административных процедур (действий) при предоставлении муниципальной услуги услуг в электронной форме

3.2. При предоставлении муниципальной услуги в электронной форме заявителю обеспечиваются:

получение информации о порядке и сроках предоставления муниципальной услуги;

формирование заявления;

прием и регистрация Уполномоченным органом заявления и иных документов, необходимых для предоставления муниципальной услуги;

получение результата предоставления муниципальной услуги;

получение сведений о ходе рассмотрения заявления;

осуществление оценки качества предоставления муниципальной услуги;

досудебное (внесудебное) обжалование решений и действий (бездействия) Уполномоченного органа либо действия (бездействие) должностных лиц Уполномоченного органа, предоставляющего муниципальную услугу, либо муниципального служащего.

Порядок осуществления административных процедур (действий) в электронной форме

3.3. Формирование заявления.

Формирование заявления осуществляется посредством заполнения электронной формы заявления на ЕПГУ без необходимости дополнительной подачи заявления в какой-либо форме.

Форматно-логическая проверка сформированного заявления осуществляется после заполнения заявителем каждого из полей электронной формы заявления. При выявлении некорректно заполненного поля электронной формы заявления заявителю уведомляется о характере выявленной ошибки и порядке ее устранения посредством информационного сообщения непосредственно в электронной форме заявления.

При формировании заявления заявителю обеспечивается:

а) возможность копирования и сохранения заявления и иных документов, указанных в пунктах 2.8 настоящего Административного регламента, необходимых для предоставления муниципальной услуги;

б) возможность печати на бумажном носителе копии электронной формы заявления;

в) сохранение ранее введенных в электронную форму заявления значений в любой момент по желанию пользователя, в том числе при возникновении ошибочного ввода и возврате для повторного ввода значений в электронную форму заявления;

г) заполнение полей электронной формы заявления до начала ввода сведений заявителем с использованием сведений, размещенных в ЕСИА, и сведений, опубликованных на ЕПГУ, в части, касающейся сведений, отсутствующих в ЕСИА;

д) возможность вернуться на любой из этапов заполнения электронной формы заявления без потери ранее введенной информации;

е) возможность доступа заявителя на ЕПГУ к ранее поданным им заявлениям в течение не менее одного года, а также частично сформированных заявлений – в течение не менее 3 месяцев.

Сформированное и подписанное заявление и иные документы, необходимые для предоставления муниципальной услуги, направляются в Уполномоченный орган посредством ЕПГУ.

3.4. Уполномоченный орган обеспечивает в срок не позднее 1 рабочего дня с момента подачи заявления на ЕПГУ, а в случае его поступления в нерабочий или праздничный день, – в следующий за ним первый рабочий день:

а) прием документов, необходимых для предоставления муниципальной услуги, и направление заявителю электронного сообщения опустошения заявления;

б) регистрацию заявления и направление заявителю уведомления о регистрации заявления либо об отказе в приеме документов, необходимых для предоставления муниципальной услуги.

3.5. Электронное заявление становится доступным для должностного лица Уполномоченного органа, ответственного за прием и регистрацию заявления (далее – ответственное должностное лицо), в государственной информационной системе, используемой Уполномоченным органом для предоставления муниципальной услуги (далее – ГИС).

Ответственное должностное лицо:
проверяет наличие электронных заявлений, поступивших с ЕПГУ, с периодом не реже 2 раз в день;
рассматривает поступившие заявления и приложенные образцы документов (документы);
производит действия в соответствии с пунктом 3.4 настоящего Административного регламента.

3.6. Заявителю в качестве результата предоставления муниципальной услуги обеспечивается возможность получения документа в форме электронного документа, подписанного усиленной квалифицированной электронной подписью уполномоченного должностного лица Уполномоченного органа, направленного заявителю в личный кабинет на ЕПГУ;

в виде бумажного документа, подтверждающего содержание электронного документа, который заявитель получает при личном обращении в многофункциональный центр.

3.7. Получение информации о ходе рассмотрения заявления и о результате предоставления муниципальной услуги производится в личном кабинете на ЕПГУ, при условии авторизации. Заявитель имеет возможность просматривать статус электронного заявления, а также информацию о дальнейших действиях в личном кабинете по собственной инициативе, в любое время.

При предоставлении муниципальной услуги в электронной форме заявителю направляется:
а) уведомление о приеме и регистрации заявления и иных документов, необходимых для предоставления муниципальной услуги, содержащее сведения о факте приема заявления и документов, необходимых для предоставления муниципальной услуги, и начале процедуры предоставления муниципальной услуги, а также сведения о дате времени окончания предоставления муниципальной услуги либо мотивированный отказ в приеме документов, необходимых для предоставления муниципальной услуги;

б) уведомление о результатах рассмотрения документов, необходимых для предоставления муниципальной услуги, содержащее сведения о принятии положительного решения о предоставлении муниципальной услуги и возможности получить результат предоставления муниципальной услуги либо мотивированный отказ в предоставлении муниципальной услуги.

3.8. Оценка качества предоставления муниципальной услуги.

Оценка качества предоставления муниципальной услуги осуществляется в соответствии с Правилами оценки гражданами эффективности деятельности руководителей территориальных органов федеральных органов исполнительной власти (их структурных подразделений) с учетом качества предоставления ими государственных услуг, а также применения результатов указанной оценки как основания для принятия решений о досрочном прекращении исполнения соответствующими руководителями своих должностных обязанностей, утвержденных постановлением Правительства Российской Федерации от 12 декабря 2012 года № 1284 «Об оценке гражданами эффективности деятельности руководителей территориальных органов федеральных органов исполнительной власти (их структурных подразделений) и территориальных органов государственных внебюджетных фондов (их региональных отделений) с учетом качества предоставления государственных услуг, руководителей многофункциональных центров предоставления государственных и муниципальных услуг с учетом качества организации предоставления государственных и муниципальных услуг, а также о применении результатов указанной оценки как основания для принятия решений о досрочном прекращении исполнения соответствующими руководителями своих должностных обязанностей».

3.9. Заявителю обеспечивается возможность направления жалобы на решения, действия или бездействие Уполномоченного органа, должностного лица Уполномоченного органа либо муниципального служащего в соответствии со статьей 11.2 Федерального закона № 210-ФЗ и в порядке, установленном постановлением Правительства Российской Федерации от 20 ноября 2012 года № 1198 «О федеральной государственной информационной системе, обеспечивающей процесс досудебного, (внесудебного) обжалования решений и действий (бездействия), совершенных при предоставлении государственных и муниципальных услуг».

Порядок исправления допущенных опечаток и ошибок в выданных в результате предоставления муниципальной услуги документах
3.10. В случае выявления опечаток и ошибок заявитель вправе обратиться в Уполномоченный орган с заявлением с приложением документов, указанных в пункте 2.8 настоящего Административного регламента.

3.11. Основания отказа в приеме заявления об исправлении опечаток и ошибок указаны в пункте 2.13 настоящего Административного регламента.
3.12. Исправление допущенных опечаток и ошибок в выданных в результате предоставления Государственной услуги документах осуществляется в следующем порядке:
3.12.1. Заявитель при обнаружении опечаток и ошибок в документах, выданных в результате предоставления муниципальной услуги, обращается лично в Уполномоченный орган с заявлением о необходимости исправления опечаток и ошибок, в котором содержится указание на их описание.
3.12.2. Уполномоченный орган при получении заявления, указанного в подпункте 3.12.1 пункта 3.12 настоящего подраздела, рассматривает необходимость внесения соответствующих изменений в документы, являющиеся результатом предоставления муниципальной услуги.
3.12.3. Уполномоченный орган обеспечивает устранение опечаток и ошибок в документах, являющихся результатом предоставления муниципальной услуги.
3.12.4. Срок устранения опечаток и ошибок не должен превышать 3 (три) рабочих дней с даты регистрации заявления, указанного в подпункте 3.12.1 пункта 3.12 настоящего подраздела.

Исчерпывающий перечень административных процедур (действий) при предоставлении муниципальной услуги, выполняемых многофункциональными центрами
3.13. Многофункциональный центр осуществляет:

информирование заявителей о порядке предоставления услуги в многофункциональном центре, по иным вопросам, связанным с предоставлением услуги, а также консультирование заявителя о порядке предоставления услуги в многофункциональном центре;
выдачу заявителю результата предоставления услуги, на бумажном носителе, подтверждающих содержание электронных документов, направленных в многофункциональный центр по результатам предоставления услуги, а также выдачу документов, включая составление на бумажном носителе и заверение выписок из информационных систем уполномоченных органов государственной власти, органов местного самоуправления;
иные процедуры и действия, предусмотренные Федеральным законом № 210-ФЗ.

В соответствии с частью 1.1 статьи 16 Федерального закона № 210-ФЗ для реализации своих функций многофункциональные центры вправе привлекать иные организации.

Информирование заявителей

3.14. Информирование заявителя многофункциональными центрами осуществляется следующими способами:
а) посредством привлечения средств массовой информации, а также путем размещения информации на официальных сайтах и информационных стендах многофункциональных центров;

б) при обращении заявителя в многофункциональный центр лично, по телефону, посредством почтовых отправлений, либо по электронной почте.
При личном обращении работник многофункционального центра подробно информирует заявителя по интересующим их вопросам в вежливой корректной форме с использованием официально-делового стиля речи. Рекомендуемое время предоставления консультации – не более 15 минут, время ожидания в очереди в секторе информирования для получения информации о муниципальных услугах не может превышать 15 минут.

Ответ на телефонный звонок должен начинаться с информации о наименовании организации, фамилии, имени, отчестве и должности работника многофункционального центра, принявшего телефонный звонок. Индивидуальное устное консультирование при обращении заявителя по телефону работником многофункционального центра осуществляет не более 10 минут;

В случае если для подготовки ответа требуется более продолжительное время, работник многофункционального центра, осуществляющий индивидуальное устное консультирование по телефону, может предложить заявителю:

изложить обращение в письменной форме (ответ направляется заявителю в соответствии со способом, указанным в обращении);
назначить другое время для консультации.

3.15. При консультировании по письменным обращениям заявителей ответ направляется в письменном виде в срок не позднее 30 календарных дней с момента регистрации обращения в форме электронного документа по адресу электронной почты, указанному в обращении, поступившем в многофункциональный центр в форме электронного документа, и в письменной форме по почтовому адресу, указанному в обращении, поступившем в многофункциональный центр в письменной форме.

Выдача заявителю результата предоставления муниципальной услуги

3.16. При наличии в заявлении о выдаче разрешения на ввод объекта в эксплуатацию указания о выдаче результатов оказания услуги через многофункциональный центр, уполномоченный орган государственной власти, орган местного самоуправления передает документы в многофункциональный центр для последующей выдачи заявителю (представителю) способом, согласно заключенным соглашениям о взаимодействии заключенным между уполномоченным органом государственной власти, органом местного самоуправления и многофункциональным центром в порядке, утвержденном постановлением Правительства Российской Федерации от 27 сентября 2011 г. № 797 «О взаимодействии между многофункциональными центрами предоставления государственных и муниципальных услуг и федеральными органами исполнительной власти, органами государственных внебюджетных фондов, органами государственной власти субъектов Российской Федерации, органами местного самоуправления».

Порядок и сроки передачи уполномоченным органом государственной власти, органом местного самоуправления таких документов в многофункциональный центр определяются соглашением о взаимодействии, заключенным ими в порядке, установленном постановлением Правительства Российской Федерации от 27 сентября 2011 г. № 797 «О взаимодействии между многофункциональными центрами предоставления государственных и муниципальных услуг и федеральными органами исполнительной власти, органами государственных внебюджетных фондов, органами государственной власти субъектов Российской Федерации, органами местного самоуправления».

3.17. Прием заявителем для выдачи документов, являющихся результатом услуги, в порядке очередности при получении номерного талона из терминала электронной очереди, соответствующего цели обращения, либо по предварительной записи.

3.18. Работник многофункционального центра осуществляет следующие действия: устанавливает личность заявителя на основании документа, удостоверяющего личность в соответствии с законодательством Российской Федерации;

проверяет полномочия представителя заявителя (в случае обращения представителя заявителя);
определяет статус исполнения заявления о выдаче разрешения на ввод объекта в эксплуатацию в ГИС;
распечатывает результат предоставления услуги в виде экземпляра электронного документа на бумажном носителе и заверяет его с использованием печати многофункционального центра (в предусмотренных нормативными правовыми актами Российской Федерации случаях – печати с изображением Государственного герба Российской Федерации);

заверяет экземпляр электронного документа на бумажном носителе с использованием печати многофункционального центра (в предусмотренных нормативными правовыми актами Российской Федерации случаях – печати с изображением Государственного герба Российской Федерации);

выдает документы заявителю, при необходимости запрашивает у заявителя подписи за каждый выданный документ;

запрашивает согласие заявителя на участие в sms-опросе для оценки качества предоставленных услуг многофункциональным центром.

Раздел IV. Формы контроля за исполнением

административного регламента

и исполнением ответственными должностными лицами положений регламента и иных нормативных правовых актов, устанавливающих требования к предоставлению муниципальной услуги, осуществляется на постоянной основе должностными лицами уполномоченного органа, уполномоченными на осуществление контроля за предоставлением муниципальной услуги.

4.1. Текущий контроль за соблюдением и исполнением настоящего Административного регламента, иных нормативных правовых актов, устанавливающих требования к предоставлению муниципальной услуги, осуществляется на постоянной основе должностными лицами уполномоченного органа, уполномоченными на осуществление контроля за предоставлением муниципальной услуги.

Для текущего контроля используются сведения служебной корреспонденции, устная и письменная информация специалистов и должностных лиц Уполномоченного органа. Текущий контроль осуществляется путем проведения проверок: решений о предоставлении (об отказе в предоставлении) услуги; выявления и устранения нарушений прав граждан; рассмотрения, принятия решений и подготовки ответов на обращения граждан, содержащие жалобы на решения, действия (бездействие) должностных лиц.

Порядок и периодичность осуществления плановых и внеплановых проверок полноты и качества предоставления муниципальной услуги, в том числе порядок и формы контроля за полнотой и качеством предоставления муниципальной услуги

- 4.2. Контроль за полнотой и качеством предоставления услуги включает в себя проведение плановых и внеплановых проверок.
- 4.3. Плановые проверки осуществляются на основании годовых планов работы Уполномоченного органа, утверждаемых руководителем Уполномоченного органа. При плановой проверке полноты и качества предоставления услуги контролю подлежат: соблюдение сроков предоставления услуги; соблюдение положений настоящего Административного регламента; правильность и обоснованность принятого решения об отказе в предоставлении услуги.
- 4.4. Основанием для проведения внеплановых проверок являются: получение от государственных органов, органов местного самоуправления информации о предполагаемых или выявленных нарушениях нормативных правовых актов Российской Федерации, нормативных правовых актов Красноярского края и нормативных правовых актов муниципального образования город Канск; обращения граждан и юридических лиц на нарушения законодательства, в том числе на качество предоставления услуги.
- Ответственность должностных лиц за решения и действия (бездействие), принимаемые (осуществляемые) ими в ходе предоставления муниципальной услуги**
- 4.5. По результатам проведенных проверок в случае выявления нарушений положений настоящего Административного регламента, нормативных правовых актов Красноярского края и нормативных правовых актов муниципального образования город Канск осуществляется привлечение виновных лиц к ответственности в соответствии с законодательством Российской Федерации.

Персональная ответственность должностных лиц за правильность и своевременность принятия решения о предоставлении (об отказе в предоставлении) услуги закрепляется в их должностных регламентах в соответствии с требованиями законодательства.

Требования к порядку и формам контроля за предоставлением муниципальной услуги, в том числе со стороны граждан, их объединений и организаций

- 4.6. Граждане, их объединения и организации имеют право осуществлять контроль за предоставлением услуги путем получения информации о ходе предоставления услуги, в том числе о сроках завершения административных процедур (действий).

Граждане, их объединения и организации также имеют право: направлять замечания и предложения по улучшению доступности и качества предоставления услуги; вносить предложения о мерах по устранению нарушений настоящего Административного регламента.

4.7. Должностные лица Уполномоченного органа принимают меры к прекращению допущенных нарушений, устраняют причины и условия, способствующие совершению нарушений.

Информация о результатах рассмотрения замечаний и предложений граждан, их объединений и организаций доводится до сведения лиц, направивших эти замечания и предложения.

Раздел V. Досудебный (внесудебный) порядок обжалования решений и действий (бездействия) органа, предоставляющего муниципальную услугу, а также их должностных лиц, муниципальных служащих

- 5.1. Заявитель имеет право на обжалование решения и (или) действий (бездействия) уполномоченного органа государственной власти, органа местного самоуправления, организации, должностных лиц уполномоченного органа государственной власти, органа местного самоуправления, организации, муниципальных служащих, многофункционального центра, а также работника многофункционального центра при предоставлении услуги в досудебном (внесудебном) порядке (далее – жалоба).

Органы местного самоуправления, организации и уполномоченные на рассмотрение жалобы лица, которым может быть направлена жалоба заявителя в досудебном (внесудебном) порядке

- 5.2. В досудебном (внесудебном) порядке заявитель (представитель) вправе обратиться с жалобой в письменной форме на бумажном носителе или в электронной форме: в уполномоченный орган государственной власти, орган местного самоуправления, организации – на решение и (или) действия (бездействие) должностного лица, руководителя структурного подразделения уполномоченного органа государственной власти, органа местного самоуправления, организации, на решение и действия (бездействие) уполномоченного органа государственной власти, органа местного самоуправления, организации, руководителя уполномоченного органа государственной власти, органа местного самоуправления, организации;
- в вышестоящий орган на решение и (или) действия (бездействие) должностного лица, руководителя структурного подразделения уполномоченного органа государственной власти, органа местного самоуправления, организации;
- к руководителю многофункционального центра – на решения и действия (бездействие) работника многофункционального центра;
- к учредителю многофункционального центра – на решение и действия (бездействие) многофункционального центра.
- В уполномоченном органе, многофункциональном центре, у учредителя многофункционального центра определяются уполномоченные на рассмотрение жалоб должностные лица.

Способы информирования заявителей о порядке подачи и рассмотрения жалобы, в том числе с использованием Единого портала государственных и муниципальных услуг (функций)

- 5.3. Информация о порядке подачи и рассмотрения жалобы размещается на информационных стендах в местах предоставления услуги, на сайте уполномоченного органа государственной власти, органа местного самоуправления, организации, на Едином портале, региональном портале, а также предоставляется в устной форме по телефону и (или) на личном приеме либо в письменной форме почтовым отправлением по адресу, указанному заявителем (представителем).

Перечень нормативных правовых актов, регулирующих порядок досудебного (внесудебного) обжалования действий (бездействия) и (или) решений, принятых (осуществленных) в ходе предоставления муниципальной услуги

- 5.4. Порядок досудебного (внесудебного) обжалования решений и действий (бездействия) уполномоченного органа государственной власти, органа местного самоуправления, организации, а также его должностных лиц регулируется: Федеральным законом № 210-ФЗ; постановлением Правительства Российской Федерации от 20 ноября 2012 года № 1198 «О федеральной государственной информационной системе, обеспечивающей процесс досудебного (внесудебного) обжалования решений и действий (бездействия), совершенных при предоставлении государственных и муниципальных услуг».

ПРИЛОЖЕНИЕ № 1
к Административному регламенту
предоставления муниципальной услуги
«Утверждение схемы расположения земельного участка
или земельных участков на кадастровом плане территории»

Форма решения об утверждении схемы расположения земельного участка

Кому

(фамилия, имя, отчество (при наличии) застройщика, ОГРНИП (для физического лица, зарегистрированного в качестве индивидуального предпринимателя) – для физического лица, полное наименование застройщика, ИНН, ОГРН – для юридического лица,

почтовый индекс и адрес, телефон, адрес электронной почты)

РЕШЕНИЕ

От _____ № _____

Об утверждении схемы расположения земельного участка (земельных участков) на кадастровом плане территории

Рассмотрев заявление от _____ № _____ (Заявитель: _____) и приложенные к нему документы для утверждения схемы расположения земельного участка (земельных участков) на кадастровом плане территории, в соответствии со ст. 11.10 Земельного кодекса Российской Федерации, приняю РЕШЕНИЕ:

4. Утвердить схему расположения земельного участка (земельных участков) на кадастровом плане территории, площадью _____ в территориальной зоне _____/с видом разрешенного использования _____ из категории земель _____, расположенных по адресу _____, образованных из земельного участка с кадастровым номером _____ (земельных участков с кадастровыми номерами) _____ путем _____.

5. Заявитель (указать ФИО, паспортные данные (для физического лица), наименование, ОГРН (для юридического лица)) имеет право на обращение без доверенности с заявлением о государственном кадастровом учете образуемого земельного участка и о государственной регистрации права собственности Российской Федерации, права собственности субъекта Российской Федерации (права муниципальной собственности) на образуемый земельный участок (образуемые земельные участки), указанные в пункте 1 настоящего решения.

6. Срок действия настоящего решения составляет два года.

Электронная подпись

Должность уполномоченного лица

Ф.И.О. уполномоченного лица

ПРИЛОЖЕНИЕ № 2
к Административному регламенту
предоставления муниципальной услуги
«Утверждение схемы расположения земельного участка
или земельных участков на кадастровом плане территории»

Форма решения об отказе в утверждении схемы расположения земельного участка на кадастровом плане территории

Кому

(фамилия, имя, отчество (при наличии) застройщика, ОГРНИП (для физического лица, зарегистрированного в качестве индивидуального предпринимателя) – для физического лица, полное наименование застройщика, ИНН, ОГРН – для юридического лица,

почтовый индекс и адрес, телефон, адрес электронной почты)

Решение об отказе

в утверждении схемы расположения земельного участка на кадастровом плане территории

От _____ № _____

Рассмотрев заявление от _____ № _____ (Заявитель: _____) и приложенные к нему документы, в соответствии со статьями 11.10, 39.11² Земельного

кодекса Российской Федерации, _____, в утверждении схемы расположения земельного участка на кадастровом плане территории отказано по основаниям:

Разъяснение причин отказа:

Дополнительно информируем:

Электронная подпись

Должность уполномоченного лица

Ф.И.О. уполномоченного лица

² Указывается, если схема расположения земельного участка подготовлена в целях предоставления образуемого земельного участка путем проведения аукциона

ПРИЛОЖЕНИЕ № 3
к Административному регламенту
предоставления муниципальной услуги

«Утверждение схемы расположения земельного участка или земельных участков на кадастровом плане территории»

Форма заявления об утверждении схемы расположения земельного участка на кадастровом плане территории

**Заявление
об утверждении схемы расположения земельного участка на кадастровом плане территории**

« » _____ 20__ г.

В соответствии со статьей 11.10 Земельного кодекса Российской Федерации прошу утвердить схему расположения земельного участка на кадастровом плане территории.

1. Сведения о заявителе (в случае, если заявитель обращается через представителя)

1.1	сведения о физическом лице, в случае если заявитель является физическое лицо:	
1.1.1	фамилия, имя, отчество (при наличии)	
1.1.2	реквизиты документа, удостоверяющего личность	
1.1.3	адрес регистрации	
1.1.4	адрес проживания	
1.1.5	номер телефона	
1.1.6	Адрес электронной почты	
1.2	сведения об индивидуальном предпринимателе, в случае если заявитель является индивидуальным предпринимателем:	
1.2.1	ФИО индивидуального предпринимателя	
1.2.2	Идентификационный номер налогоплательщика	
1.2.3	Основной государственный регистрационный номер индивидуального предпринимателя	
1.2.4	Номер телефона	
1.2.5	Адрес электронной почты	
1.2	Сведения о юридическом лице:	
1.2.1	Полное наименование юридического лица	
1.2.2	Основной государственный регистрационный номер	
1.2.3	Идентификационный номер налогоплательщика	
1.2.4	Номер телефона	
1.2.5	Адрес электронной почты	

2. Сведения о заявителе

2.1	Сведения о физическом лице, в случае если заявитель является физическое лицо:	
2.1.1	Фамилия, имя, отчество (при наличии)	
2.1.2	Реквизиты документа, удостоверяющего личность	
2.1.3	Адрес регистрации	
2.1.4	Адрес проживания	
2.1.5	Номер телефона	
2.1.6	Адрес электронной почты	
2.2	Сведения об индивидуальном предпринимателе, в случае если заявитель является индивидуальным предпринимателем:	
2.2.1	ФИО индивидуального предпринимателя	
2.2.2	Идентификационный номер налогоплательщика	
2.2.3	Основной государственный регистрационный номер индивидуального предпринимателя	
2.2.4	Номер телефона	
2.2.5	Адрес электронной почты	
2.3	Сведения о юридическом лице:	
2.3.1	Полное наименование юридического лица	
2.3.2	Основной государственный регистрационный номер	
2.3.3	Идентификационный номер налогоплательщика	
2.3.4	Номер телефона	
2.3.5	Адрес электронной почты	

3. Сведения по услуге

3.1	В результате чего образуется земельный участок? (Раздел/Объединение)	
3.2	Право заявителя на земельный участок зарегистрировано в ЕГРН?	
3.3	Сколько землепользователей у исходного земельного участка?	
3.4	Исходный земельный участок находится в залоге?	

4. Сведения о земельном участке(-ах)

4.1	Кадастровый номер земельного участка	
4.2	Кадастровый номер земельного участка (возможность добавления сведений о земельных участках, приобретении)	

5. Прикладываемые документы

№	Наименование документа	Наименование прикладываемого документа
1	Документ, подтверждающий полномочия представителя	
2	Схема расположения земельного участка или земельных участков на кадастровом плане территории	
3	Правоустанавливающий документ на объект недвижимости	
4	Согласие залогодержателей	
5	Согласие землепользователей	

Результат предоставления услуги прошу:

направить в форме электронного документа в личный кабинет в федеральной государственной информационной системе «Единый портал государственных и муниципальных услуг (функций)»/ на региональном портале государственных и муниципальных услуг	
выдать на бумажном носителе при личном обращении в уполномоченный орган государственной власти, орган местного самоуправления, организацию либо в многофункциональный центр предоставления государственных и муниципальных услуг, расположенный по адресу:	
Направить на бумажном носителе на почтовый адрес:	
направить в форме электронного документа в личный кабинет в единой информационной системе жилищного строительства	

(подпись)

(фамилия, имя, отчество (при наличии))

ПРИЛОЖЕНИЕ № 4
к Административному регламенту
предоставления муниципальной услуги
«Утверждение схемы расположения земельного участка или земельных участков на кадастровом плане территории»

Кому

(фамилия, имя, отчество (при наличии) застройщика, ОГРНИП (для физического лица, зарегистрированного в качестве индивидуального предпринимателя) – для физического лица, полное наименование застройщика, ИНН, ОГРН – для юридического лица,

почтовый индекс и адрес, телефон, адрес электронной почты)

его почтовый индекс и адрес, телефон,
адрес электронной почты)

РЕШЕНИЕ

об отказе в приеме документов, необходимых для предоставления услуги

В приеме документов, необходимых для предоставления услуги «Утверждение схемы расположения земельного участка или земельных участков на кадастровом плане территории», Вам отказано по следующим основаниям:

1. Неполное заполнение полей в форме заявления, в том числе интерактивной форме заявления на ЕПГУ;
2. Подача запроса о предоставлении услуги и документов, необходимых для предоставления услуги, в электронной форме с нарушением установленных требований;
3. Представление неполного комплекта документов;
4. Документы содержат повреждения, наличие которых не позволяет в полном объеме использовать информацию и сведения, содержащиеся в документах для предоставления услуги;
5. Представленные заявителем документы содержат подчистки исправления текста, не заверенные в порядке, установленном законодательством Российской Федерации;
6. Представленные документы утратили силу на момент обращения за услугой (документ, удостоверяющий личность; документ, удостоверяющий полномочия представителя Заявителя, в случае обращения за предоставлением услуги указанным лицом);
7. Наличие противоречивых сведений в заявлении и приложенных к нему документах;
8. Заявление подано в орган государственной власти, орган местного самоуправления, в полномочия которых не входит предоставление услуги. Дополнительная информация:

Вы вправе повторно обратиться в уполномоченный орган с заявлением о предоставлении услуги после устранения указанных нарушений. Данный отказ может быть обжалован в досудебном порядке путем направления жалобы в уполномоченный орган, а также в судебном порядке.

Должность уполномоченного лица

Ф.И.О. уполномоченного лица

ПРИЛОЖЕНИЕ № 5

к Административному регламенту
предоставления муниципальной услуги
«Утверждение схемы расположения земельного участка
или земельных участков на кадастровом плане территории»

Состав, последовательность и сроки выполнения административных процедур (действий) при предоставлении
муниципальной услуги

Основание для начала административной процедуры	Содержание административных действий	Срок выполнения административных действий	Должностное лицо, ответственное за выполнение административного действия	Место выполнения административного действия/ используемая информационная система	Критерии принятия решения	Результат административного действия, способ фиксации
1	2	3	4	5	6	7
1. Проверка документов и регистрация заявления						
Поступление заявления и документов для предоставления муниципальной услуги в Уполномоченный орган	Прием и проверка комплектности документов на наличие/отсутствие оснований для отказа в приеме документов, предусмотренных пунктом 2.12 Административного регламента	До 1 рабочего дня	Должностное лицо Уполномоченного органа, ответственное за предоставление муниципальной услуги	Уполномоченный орган / ГИС ЛПГС	—	Регистрация заявления и документов в ГИС (присвоение номера и датирование); назначение должностного лица, ответственного за предоставление муниципальной услуги, и передача ему документов
	Принятие решения об отказе в приеме документов, в случае выявления оснований для отказа в приеме документов					
	Регистрация заявления, в случае отсутствия оснований для отказа в приеме документов		должностное лицо Уполномоченного органа, ответственное за регистрацию корреспонденции	Уполномоченный орган/ГИС		
	Проверка заявления и документов представленных для получения муниципальной услуги					Направленное заявителю Электронное уведомление о приеме заявления к рассмотрению либо отказа в приеме заявления к рассмотрению
2. Получение сведений посредством СМЭВ						
Пакет зарегистрированных документов, поступивших должностному лицу, ответственному за предоставление муниципальной услуги	Направление межведомственных запросов в органы и организации указанные в пункте 2.3. Административного регламента	в день регистрации заявления и документов	Должностное лицо Уполномоченного органа, ответственное за предоставление муниципальной услуги	Уполномоченный орган/ГИС/ЛПГС / СМЭВ	Отсутствие документов, необходимых для предоставления муниципальной услуги, находящихся в распоряжении государственных органов (организаций)	Направление межведомственного запроса в органы (организации), предоставляющие документы (сведения), предусмотренные пунктом 2.10 Административного регламента, в том числе с использованием СМЭВ
	получение ответов на межведомственные запросы, формирование полного комплекта документов	3 рабочих дня со дня направления межведомственного запроса в орган или организацию, предоставляющие документ и информацию				Получение документов (сведений), необходимых для предоставления муниципальной услуги
3. Рассмотрение документов и сведений						
Пакет зарегистрированных документов, поступивших должностному лицу, ответственному за предоставление муниципальной услуги	Проверка соответствия документов и сведений требованиям нормативных правовых актов предоставления муниципальной услуги	До 2 рабочих дней	должностное лицо Уполномоченного органа, ответственное за предоставление муниципальной услуги	Уполномоченный орган) / ГИС ЛПГС	Основания отказа в предоставлении муниципальной услуги, предусмотренные пунктом 2.12 Административного регламента	проект результата предоставления муниципальной услуги
4. Принятие решения						
проект результата предоставления муниципальной услуги	Принятие решения о предоставлении муниципальной услуги	5 рабочих дней	должностное лицо Уполномоченного органа, Ответственное за предоставление муниципальной услуги; Руководитель Уполномоченного органа или иное уполномоченное им лицо	Уполномоченный орган) / ГИС ЛПГС	—	Результат предоставления Муниципальной услуги, подписанный Усиленной квалифицированной подписью руководителем Уполномоченного органа или иного уполномоченного им лица
	Формирование решения о предоставлении муниципальной услуги					
	Принятие решения об отказе в предоставлении услуги					
	Формирование решения об отказе в предоставлении муниципальной услуги					Результат предоставления Муниципальной услуги, подписанный Усиленной квалифицированной подписью руководителем Уполномоченного органа или иного уполномоченного им лица
5. Выдача результата						
Формирование и регистрация результата муниципальной услуги, указанного в	Регистрация результата предоставления муниципальной услуги	после окончания процедуры принятия решения (в общий срок предоставления муниципальной услуги)	должностное лицо Уполномоченного органа, ответственное за предоставление муниципальной услуги	Уполномоченный орган) / ГИС	—	Внесение сведений о конечном результате предоставления муниципальной услуги

пункте 2.5 Административного регламента, в форме электронного документа в ГИС	Направление в многофункциональный центр результата муниципальной услуги, указанного в пункте 2.17 Административного регламента, в форме электронного документа, подписанного усиленной квалифицированной электронной подписью уполномоченного должностного лица Уполномоченного органа	не включается) в сроки, установленные соглашением о взаимодействии между Уполномоченным органом и многофункциональным центром	должностное лицо Уполномоченного органа, ответственное за предоставление муниципальной услуги	Уполномоченный орган) / АИС МФЦ	Указание заявителем в Запросе способа выдачи результата муниципальной услуги в многофункциональном центре, а также подача Запроса через многофункциональный центр	выдача результата муниципальной услуги заявителю в форме бумажного документа, подтверждающего содержание электронного документа, заверенного печатью многофункционального центра; внесение сведений в ГИС о выдаче результата муниципальной услуги
	Направление заявителю результата предоставления муниципальной услуги в личный кабинет на Едином портале	В день регистрации результата предоставления муниципальной услуги	должностное лицо Уполномоченного органа, ответственное за предоставление муниципальной услуги	ГИС		Результат муниципальной услуги, направленный заявителю в личный кабинет на Едином портале



Российская Федерация
Администрация города Канска
Красноярского края
ПО С Т А Н О В Л Е Н И Е

30.06.2022 г.

№ 709

О внесении изменений в постановление администрации города Канска от 15.12.2016 № 1396

В соответствии со статьей 179 Бюджетного кодекса Российской Федерации, на основании Постановления администрации г. Канска от 22.08.2013 № 1096 «Об утверждении Порядка принятия решений о разработке муниципальных программ города Канска, их формирования и реализации», руководствуясь статьями 30, 35 Устава города Канска, ПОСТАНОВЛЯЮ:

1. Внести в постановление администрации г. Канска от 15.12.2016 № 1396 «Об утверждении муниципальной программы города Канска «Развитие физической культуры, спорта и молодежной политики» (далее – Программа) следующие изменения:

1.1. Приложение к постановлению «Муниципальная программа города Канска «Развитие физической культуры, спорта и молодежной политики» (далее – Программа) изложить в новой редакции согласно приложению № 1 к настоящему постановлению.

1.2. Приложение к паспорту Программы изложить в новой редакции согласно приложению № 2 к настоящему постановлению.

1.3. Приложение № 1 к Программе изложить в новой редакции согласно приложению № 3 к настоящему постановлению.

1.4. Приложение № 2 к Программе изложить в новой редакции согласно приложению № 4 к настоящему постановлению.

1.5. Приложение № 3 к Программе изложить в новой редакции согласно приложению № 5 к настоящему постановлению.

1.6. В приложении № 4 к Программе «Подпрограмма «Развитие массовой физической культуры и спорта» в разделе 1 «Паспорт подпрограммы» строку «Цели и задачи подпрограммы» изложить в новой редакции:

Цели и задачи подпрограммы	Цели: 1. Обеспечение развития массовой физической культуры 2. Обеспечение условий для предоставления услуг в спортивных учреждениях. Задачи: 1. Обеспечение условий для развития массовой физической культуры и спорта. 2. Популяризация физической культуры и спорта посредством участия в официальных физкультурных мероприятиях и спортивных мероприятий, согласно календарному плану спортивно-массовых и оздоровительных мероприятий и соревнований с участием спортсменов и команд города Канска. 3. Выявление и поддержка успешного опыта по организации массовой физкультурно-спортивной работы среди населения. 4. Создание условий для укрепления здоровья и поддержания оптимальных функциональных возможностей обучающихся в спортивных школах.
----------------------------	---

1.7. В приложении № 4 к Программе «Подпрограмма «Развитие массовой физической культуры и спорта» в разделе 1 «Паспорт подпрограммы» строку «Информация по ресурсному обеспечению подпрограммы, в том числе в разбивке по всем источникам финансирования на очередной финансовый год и плановый период» изложить в новой редакции:

Информация по ресурсному обеспечению подпрограммы, в том числе в разбивке по всем источникам финансирования на очередной финансовый год и плановый период.	Общий объем финансирования за счет бюджетов разных уровней - 241 635 588,00 руб., в том числе по годам: 2022 год - 91 567 277,00 руб.; 2023 год - 75 256 004,00 руб.; 2024 год - 74 812 307,00 руб. Из них: из средств краевого бюджета – 4 830 800, 00 руб., в том числе по годам: 2022 год - 4 830 800, 00 руб.; 2023 год - 0,00 руб.; 2024 год - 0,00 руб. из средств городского бюджета – 236 804 788,00 руб., в том числе по годам: 2022 год - 86 736 477,00 руб.; 2023 год - 75 256 004,00 руб.; 2024 год - 74 812 307,00 руб. из средств федерального бюджета – 0,00 руб., в том числе по годам: 2022 год - 0,00 руб.; 2023 год - 0,00 руб.; 2024 год - 0,00 руб.
--	---

1.8. Приложение № 1 к Подпрограмме «Развитие массовой физической культуры и спорта» изложить в новой редакции согласно приложению № 6 к настоящему постановлению.

1.9. Приложение № 2 к Подпрограмме «Развитие массовой физической культуры и спорта» изложить в новой редакции согласно приложению № 7 к настоящему постановлению.

1.10. В приложении № 5 к Программе «Подпрограмма «Вовлечение молодежи в социальную практику» в разделе 1 «Паспорт подпрограммы» строку «Цели и задачи подпрограммы» изложить в новой редакции:

Цели и задачи подпрограммы	Цель: Создание условий успешной социализации и эффективной самореализации молодежи города Канска. Задача: Развитие и совершенствование системы патриотического воспитания, творческого потенциала молодежи через реализацию мероприятий и проектов, реализация профилактики правонарушений несовершеннолетними
----------------------------	---

1.11. В приложении № 5 к Программе «Подпрограмма «Вовлечение молодежи в социальную практику» в разделе 1 «Паспорт подпрограммы» строку «Информация по ресурсному обеспечению подпрограммы, в том числе в разбивке по всем источникам финансирования на очередной финансовый год и плановый период» изложить в новой редакции:

Информация по ресурсному обеспечению подпрограммы, в том числе в разбивке по всем источникам финансирования на очередной финансовый год и плановый период.	Общий объем финансирования за счет бюджетов разных уровней - 108 536 069,00 руб., в том числе, в том числе по годам: 2022 год - 69 440 117, 00 руб.; 2023 год - 19 647 976, 00 руб.; 2024 год - 19 447 976,00 руб. Из них: из средств краевого бюджета - 11 029 700,00 руб., в том числе по годам: 2022 год - 6 502 100,00 руб.; 2023 год - 2 263 800,00 руб.; 2024 год - 2 263 800,00 руб. Из средств городского бюджета - 97 506 369,00 руб., в том числе по годам: 2022 год - 62 938 017,00 руб.; 2023 год - 17 384 176,00 руб.; 2024 год - 17 184 176,00 руб.
--	---

1.12. Приложение № 1 к Подпрограмме «Вовлечение молодежи в социальную практику» изложить в новой редакции согласно приложению № 8 к настоящему постановлению.

1.13. Приложение № 2 к Подпрограмме «Вовлечение молодежи в социальную практику» изложить в новой редакции согласно приложению № 9 к настоящему постановлению.

1.14. В приложении № 6 к Программе «Подпрограмма «Обеспечение реализации муниципальной программы города Канска и прочие мероприятия» в разделе 1 «Паспорт подпрограммы» строку «Информация по ресурсному обеспечению подпрограммы, в том числе в разбивке по всем источникам финансирования на очередной финансовый год и плановый период» изложить в новой редакции:

Информация по ресурсному обеспечению подпрограммы, в том числе в разбивке по всем источникам финансирования на очередной финансовый год и плановый период.	Общий объем финансирования за счет бюджетов разных уровней - 98 186 750,00 руб., в том числе по годам: 2022 год - 35 178 530,00 руб.; 2023 год - 31 580 360,00 руб.; 2024 год - 31 427 860,00 руб. Из них: из средств краевого бюджета - 0,00 руб., в том числе по годам: 2022 год - 0,00 руб.; 2023 год - 0,00 руб.; 2024 год - 0,00 руб. из средств городского бюджета - 98 186 750,00 руб. в том числе по годам: 2022 год - 35 178 530,00 руб.; 2023 год - 31 580 360,00 руб.; 2024 год - 31 427 860,00 руб.
--	---

1.15. Приложение № 2 к Подпрограмме «Обеспечение реализации муниципальной программы города Канска и прочие мероприятия» изложить в новой редакции согласно приложению № 10 к настоящему постановлению.

1.16. В приложении № 7 к Программе «Подпрограмма «Поддержка социально ориентированных некоммерческих организаций города Канска» в разделе 1 «Паспорт подпрограммы» строку «Информация по ресурсному обеспечению подпрограммы, в том числе в разбивке по всем источникам финансирования на очередной финансовый год и плановый период» изложить в новой редакции:

Информация по ресурсному обеспечению подпрограммы, в том числе в разбивке по всем источникам финансирования на очередной финансовый год и плановый период.	Объем финансирования составляет 381 997,04 руб., в том числе по годам: 2022 год - 253 997,04 руб.; 2023 год - 64 000,00 руб.; 2024 год - 64 000,00 руб. в том числе: из средств краевого бюджета - 189 997,04 руб., в том числе по годам: 2022 год - 189 997,04 руб.; 2023 год - 0,00 руб.; 2024 год - 0,00 руб. из средств городского бюджета - 192 000,00 руб., в том числе по годам: 2022 год - 64 000,00 руб.; 2023 год - 64 000,00 руб.; 2024 год - 64 000,00 руб.
--	---

1.17. Приложение № 2 к Подпрограмме «Поддержка социально ориентированных некоммерческих организаций города Канска» изложить в новой редакции согласно приложению № 11 к настоящему постановлению.

- Опубликовать настоящее постановление в газете «Канский вестник» и разместить на официальном сайте муниципального образования город Канск в сети Интернет.
- Контроль за исполнением настоящего постановления возложить на заместителя главы города по социальной политике Ю.А. Ломову, первого заместителя главы города по экономике и финансам Е.Н. Лифанскую.
- Постановление вступает в силу со дня его официального опубликования.

Глава города Канска

А.М. Береснев

Приложение № 1
к постановлению администрации города Канска
от 30.06.2022 г. № 709
Приложение
к постановлению администрации города Канска
от 15.12.2016 № 1396

Муниципальная программа города Канска
«Развитие физической культуры, спорта и молодежной политики»
1. Паспорт муниципальной программы города Канска

Наименование муниципальной программы города Канска	«Развитие физической культуры, спорта и молодежной политики» (далее - муниципальная программа)
Основания для разработки муниципальной программы города Канска	Статья 179 Бюджетного кодекса Российской Федерации; Постановление администрации города Канска от 22.08.2013 № 1095 «Об утверждении перечня муниципальных программ города Канска»; Постановление администрации города Канска от 22.08.2013 № 1096 «Об утверждении Порядка принятия решений о разработке муниципальных программ города Канска, их формирования и реализации»
Ответственный исполнитель муниципальной программы города Канска	Отдел физической культуры, спорта и молодежной политики администрации г. Канска
Соисполнители муниципальной программы города Канска	Отсутствуют
Перечень подпрограмм и отдельных мероприятий муниципальной программы города Канска	1. Развитие массовой физической культуры и спорта. 2. Вовлечение молодежи в социальную практику. 3. Обеспечение реализации муниципальной программы и прочие мероприятия. 4. Поддержка социально ориентированных некоммерческих организаций города Канска.
Цели муниципальной программы города Канска	- создание условий, обеспечивающих возможность гражданам города Канска систематически заниматься физической культурой и спортом; - формирование цельной системы подготовки спортивного резерва; - создание условий для развития потенциала молодежи и его реализации в социально-экономическом, общественно-политическом и культурном развитии города Канска; - повышение качества и эффективности управления в сфере физической культуры, спорта и молодежной политики; - содействие формированию условий, способствующих развитию гражданских инициатив, поддержка социально ориентированных некоммерческих организаций.
Задачи муниципальной программы города Канска	1. Обеспечение развития массовой физической культуры. 2. Обеспечение условий для подготовки спортивного резерва в муниципальных спортивных учреждениях. 3. Создание условий успешной социализации и эффективной самореализации молодежи города Канска. 4. Создание условий для обеспечения участия социально ориентированных общественных организаций в решении социально значимых вопросов. 5. Создание условий для эффективного и ответственного управления финансовыми ресурсами, в рамках выполнения установленных функций и полномочий.
Этапы и сроки реализации муниципальной программы города Канска	Сроки реализации: 2017 - 2030 годы, без деления на этапы
Перечень целевых показателей муниципальной программы города Канска с указанием планируемых к достижению значений в результате реализации муниципальной программы города Канска	Представлен в приложении к паспорту муниципальной программы города Канска
Информация по ресурсному обеспечению муниципальной программы города Канска, в том числе по годам реализации программы	Общий объем бюджетных ассигнований на реализацию муниципальной программы составляет - 1 072 649 320,67 руб., в том числе по годам: 2017 год - 92 104 369,00 руб.; 2018 год - 117 835 201,60 руб.; 2019 год - 123 624 353,86 руб.; 2020 год - 142 121 016,00 руб.; 2021 год - 148 223 976,17 руб.; 2022 год - 196 439 921,04 руб.; 2023 год - 126 548 340,00 руб.; 2024 год - 125 752 143,00 руб.

	из них: из средств краевого бюджета - 83 902 320,97 руб., в том числе по годам: 2017 год - 6 479 155,00 руб.; 2018 год - 18 907 668,00 руб.; 2019 год - 17 726 721,86 руб.; 2020 год - 16 748 344,00 руб.; 2021 год - 7 989 935,07 руб.; 2022 год - 11 522 897,04 руб.; 2023 год - 2 263 800,00 руб.; 2024 год - 2 263 800,00 руб.
	из средств городского бюджета - 981 802 987,48 руб., в том числе по годам: 2017 год - 85 625 214,00 руб.; 2018 год - 98 927 533,60 руб.; 2019 год - 105 897 632,00 руб.; 2020 год - 125 372 672,00 руб.; 2021 год - 133 290 028,88 руб.; 2022 год - 184 917 024,00 руб.; 2023 год - 124 284 540,00 руб.; 2024 год - 123 488 343,00 руб.
	из средств федерального бюджета - 6 944 012,22 руб., в том числе по годам: 2017 год - 0,00 руб.; 2018 год - 0,00 руб.; 2019 год - 0,00 руб.; 2020 год - 0,00 руб.; 2021 год - 6 944 012,22 руб.; 2022 год - 0,00 руб.; 2023 год - 0,00 руб.; 2024 год - 0,00 руб.

2. Характеристика

текущего состояния социально-экономического развития в сфере физической культуры, спорта и молодежной политики, в сфере социально ориентированных некоммерческих организаций с указанием основных показателей социально-экономического развития города Канска

Государственная политика в сфере физической культуры и спорта направлена на создание условий для ведения гражданами здорового образа жизни, развития массового спорта и повышения конкурентоспособности российского спорта на международной спортивной арене, а также создание условий для успешной социализации и эффективной самореализации молодежи, усиление патриотического воспитания молодежи.

По данным Территориального органа Федеральной службы государственной статистики в Канске на 01.01.2021 г. проживает 88 362 человек. Из них почти 42,0% систематически занимаются физической культурой и спортом.

На сегодняшний день в городе работают три муниципальных спортивные школы: МБУ «СШ им. М.Ф. Мочалова», МБУ СШ «Олимпиец» и МБУ «СПОР им. В.И. Стольников», а также МБУ «ММЦ» г. Канска и МБУ «ФСК «Текстильщик», на базе которого функционируют 3 клуба по месту жительства граждан. Успешно развиваются более 30 видов спорта.

В спортивных школах обучается 1311 человек. В СШ численность тренеров-преподавателей по видам спорта составляет 39 человек, из них с высшим образованием – 25, со средним профессиональным образованием – 14.

В городе работает общественная организация – коллегия по вопросам физической культуры и спорту, в состав которой входят руководители спортивных учреждений, спортсооружений, федераций, ветераны спорта и активные деятели физической культуры. Функционируют 8 федераций по видам спорта, наиболее активными являются федерации: биатлона, футбола, волейбола, баскетбола, хоккея, тхэквондо, киокусинкай-каратэ. В течение года проводится работа с представителями городских федераций по видам спорта, методическими объединениями дошкольных образовательных учреждений, средних образовательных школ, профессиональных образовательных учреждений, как в рабочем порядке, так и непосредственно перед проведением спортивных мероприятий. Сборные команды учебных заведений защищают честь города на краевых соревнованиях, а также являются неоднократными победителями и призерами краевых соревнований по видам спорта. Осуществляет деятельность Канское отделение краевой региональной общественной организации ветеранов войны, труда и спорта физкультурных организаций края, которое возглавляет Владимир Чубыкин.

При проведении краевых и городских спортивно-массовых мероприятий разрабатываются соответствующие документы: распоряжения, постановления администрации города Канска, положения о проведении соревнований и другие.

Ежегодно в городе проводится более 180 физкультурных мероприятий и спортивных мероприятий. Самыми массовыми из них являются: спартакиада на Кубок Главы города Канска, спартакиада учащихся (Школьная спортивная лига). В городе проводятся всероссийские массовые акции: «Российский азимут», «Кросс наций», «Льжия России», марафоны азробики, йога-форумы. Совершенствуется физкультурно-оздоровительная работа в клубах по месту жительства граждан на базе МБУ «ФСК «Текстильщик». Выступления канских спортсменов всегда отличались высокими результатами – имеются победители и призеры краевых, республиканских, всесоюзных соревнований, члены сборной клуба, победители соревнований на краевом уровне трудовых коллективов, ветеранов.

В рамках муниципальной программы для достижения целей государственной политики в сфере физической культуры и спорта необходимо удвоить число граждан систематически занимающихся физической культурой и спортом, одновременно необходимо решать задачи по подготовке спортивного резерва.

Подведомственные учреждения отдела физической культуры спорта и молодежной политики осуществляют деятельность по привлечению несовершеннолетних, находящихся в социально опасном положении, к занятиям в художественных, технических, спортивных и других клубах, объединениях, секциях, способствующих их приобщению к ценностям отечественной и мировой культуры, спорта. Специализированным учреждениям для несовершеннолетних, нуждающихся в социальной реабилитации, специальным учебно-воспитательным учреждениям и центрам временного содержания для несовершеннолетних правонарушителей органов внутренних дел оказывается содействие в организации спортивной и культурно-воспитательной работы с несовершеннолетними, помещенными в указанные учреждения. Значительным потенциалом обладают программы, направленные на привлечение несовершеннолетних, находящихся в социально опасном положении в социально-полезную деятельность, волонтерские практики. Перспективными выглядят, как достаточно традиционные программы спортивной подготовки такие как: бокс, борьба, восточные единоборства, так и добровольческие организации.

На базе многофункционального молодежного центра для старших подростков организованы мероприятия в рамках военно-патриотических клубов, цель деятельности которых - нравственное и патриотическое воспитание молодежи, формирование здорового образа жизни, морально-психологической готовности к службе в армии и войсках МВД России.

Выявление, развитие и направление потенциала молодежи на решение вопросов развития территории решается в рамках деятельности Многопрофильного молодежного центра. В настоящее время 36,8 % молодежи от общего количества молодых граждан города участвуют в социальных проектах. Данный показатель обусловлен не только недостаточной социальной активностью самой молодежи, но и недостаточно эффективной общегосударственной системой, реализующей молодежную политику краевого и муниципального уровней. Для эффективности реализации мероприятий в области патриотического воспитания молодежи города Канска необходимо деятельное участие патриотических объединений (клубов, объединений), в городских и краевых мероприятиях, направленных на популяризацию военной службы в рядах Вооруженных Сил Российской Федерации, а также на повышение интереса к изучению истории России, Красноярского края, родного города.

Нормативно-правовое регулирование поддержки социально ориентированных некоммерческих организаций (далее - СОНКО) Красноярского края, в том числе и города Канска, осуществляется общими нормами Федерального закона от 12.01.1996 № 7-ФЗ "О некоммерческих организациях", постановлением Правительства Российской Федерации от 23.08.2011 № 713 «О предоставлении поддержки социально ориентированным некоммерческим организациям», постановлением Правительства Красноярского края от 30.09.2013 № 509-п «Об утверждении государственной программы Красноярского края «Содействие развитию гражданского общества». С 2016 года в рамках реализации государственной программы Красноярского края «Содействие развитию гражданского общества» в Канске осуществляет деятельность муниципальный координатор программы поддержки СОНКО, функцией которого является оповещение членов НКО о проводимых мероприятиях в рамках государственной программы.

В 2021 году на территории города Канска зарегистрировано 66 некоммерческих организаций. Фактическую деятельность осуществляет порядка 30 организаций. Все они являются социально ориентированными. Как и прежде, большинство организаций не осуществляют хозяйственную деятельность, как результат, отсутствуют средства на обеспечение жизнедеятельности организаций. Источником существования являются частные пожертвования и субсидии, полученные на реализацию грантовых проектов. Все еще, остается актуальной проблема сопровождения и координации деятельности некоммерческих организаций. С этой целью в 2016 году в Канске был создан муниципальный ресурсный центр поддержки общественных инициатив (далее - МРЦПОИ), который с 2020 года выполняет функцию Зонального ресурсного центра поддержки общественных инициатив.

На базе центра представители социально ориентированных некоммерческих организаций, гражданские активисты, социальные предприниматели могут получать не только консультационно-методическую поддержку в рамках осуществления проектной деятельности, пройти обучение, но и воспользоваться имеющимися ресурсами центра для проведения мероприятий. В 2020 году на финансирование мероприятий по созданию и обеспечению деятельности муниципального ресурсного центра поддержки общественных инициатив бюджет города Канска получил субсидию из средств краевого бюджета в размере 500 000 рублей, а из бюджета города 63 000 рублей. По итогам реализации средств субсидии в 2020 году достигнуты следующие значения показателей результативности исполнения мероприятий:

- 1) количество поддержанных общественных инициатив (проектов) и обращений представителей социально ориентированных некоммерческих организаций (далее - СОНКО) и граждан муниципального образования благодаря работе МРЦПОИ за текущий год на муниципальном, региональном и федеральном уровне - 28;
- 2) количество образованных СОНКО - 3;
- 3) количество оказанных услуг МРЦПОИ клиентам за первый год в соответствии с планом мероприятий - не менее 1811.

С целью реализации средств субсидии была разработана нормативно-правовая база, позволяющая на конкурсной основе передать средства субсидии для реализации СОНКО. В 2017 году таким общественным объединением стало АНО «Центр поддержки общественных инициатив «Луч». Соглашение о сотрудничестве между администрацией города Канска и АНО ЦПОИ «Луч» по организации совместной работы по созданию и деятельности муниципального ресурсного центра поддержки общественных инициатив согласно действующему законодательству заключено до 01.12.2021.

Благодаря деятельности муниципального ресурсного центра общественных инициатив некоммерческие организации стали активнее участвовать в различных грантовых конкурсах.

В 2021 году бюджет города Канска получил субсидию из средств краевого бюджета в размере 204 593,32 рубля на поддержку деятельности социально ориентированных организаций. Также на эти цели из бюджета города было выделено 37 000 рублей. В результате конкурсного отбора была предоставлена поддержка социально ориентированным некоммерческим организациям на реализацию следующих проектов:

№ п/п	Название проекта	Заявитель	Сумма поддержки, руб.
1	Интенсивная школа «Твой выбор»	Местная общественная организация ветеранов (пенсионеров) войны, труда вооруженных сил и правоохранительных органов г. Канска	69 600,00
2	Велогородок «Безопасное колесо»	Городская местная общественная организация «Федерация спортивной акробатики города Канска Красноярского края	120 796,00
3	Фестиваль по брейкингу «Восточная жара»	Канская местная общественная организация «Федерация Брейк-Данса города Канска»	51 197,32
	Итого		241 593,32

С 2016 года решена проблема информированности о деятельности СОНКО. В социальной сети в «ВКонтакте» создана страница сообщества «Ресурсный центр поддержки общественных инициатив» открытая площадка, которая оказывает бесплатную консультационную помощь и методическую поддержку некоммерческим организациям, активным гражданам и социальным предпринимателям, осуществляющим деятельность на территории города Канска. Проводится информационно-аналитическая работа по социальной проблематике города и края, формируется развитие партнерских взаимоотношений между некоммерческими организациями, органами государственной власти и местного

самоуправления в целях наиболее эффективного осуществления социально значимых для административного сообщества проектов. Также жители города могут информацию о поддержке СОНКО получить на сайте администрации города Канска в разделе «Активный гражданин».

Важным условием успешной реализации муниципальной программы является управление рисками с целью минимизации их влияния на достижение целей муниципальной программы.

Преодоление финансовых рисков возможно при условии достаточного и своевременного финансирования мероприятий из городского и краевого бюджета, а так же путем перераспределения финансовых ресурсов бюджета. В целях управления указанными рисками в процессе реализации муниципальной программы предусматривается:

- текущий мониторинг выполнения муниципальной программы;
- осуществление внутреннего контроля исполнения мероприятий муниципальной программы;
- контроль достижения конечных результатов и эффективного использования финансовых средств муниципальной программы.

Меры по минимизации видов рисков, связанных со спецификой целей и задач муниципальной программы, будут приниматься в ходе оперативного управления.

Финансирование мероприятий муниципальной программы в очередном финансовом году осуществляется с учетом результатов мониторинга и оценки эффективности реализации муниципальной программы в отчетном периоде.

3. Приоритеты и цели социально-экономического развития в сфере физической культуры, спорта и молодежной политики, в сфере социально ориентированных

некоммерческих организаций описание основных целей и задач программы, тенденции социально-экономического развития сферы физической культуры, спорта и молодежной политики, сферы социально ориентированных некоммерческих организаций

К приоритетным направлениям реализации муниципальной программы в сфере физической культуры, спорта и молодежной политики относятся:

- развитие массовой физической культуры и спорта и формирование здорового образа жизни;
- развитие детско-юношеского спорта;
- повышение гражданской активности молодежи в решении социально-экономических задач развития города.

Основными целями муниципальной программы являются следующие.

1. Создание условий, обеспечивающих возможность гражданам города Канска систематически заниматься физической культурой и спортом.
2. Формирование целевой системы подготовки спортивного резерва.
3. Создание условий для развития потенциала молодежи и его реализации в социально-экономическом, общественно-политическом и культурном развитии города Канска.
4. Повышение качества и эффективности управления в сфере физической культуры, спорта и молодежной политики.
5. Содействие формированию условий, способствующих развитию гражданских инициатив, поддержка социально ориентированных некоммерческих организаций.

Для достижения целей муниципальной программы необходимо решение следующих задач.

1. Обеспечение развития массовой физической культуры.
2. Обеспечение условий для предоставления услуг в спортивных учреждениях.
3. Создание условий успешной социализации и эффективной самореализации молодежи города Канска.
4. Создание условий для обеспечения участия социально ориентированных общественных организаций в решении социально значимых вопросов
5. Создание условий для эффективного и ответственного управления финансовыми ресурсами, в рамках выполнения установленных функций и полномочий

Решение указанных задач обеспечивается через систему мероприятий, предусмотренных в подпрограммах муниципальной программы.

Реализация мероприятий муниципальной программы будет способствовать достижению следующих социально-экономических результатов:

- увеличению числа жителей города систематически занимающихся физической культурой и спортом;
- увеличению количества граждан, занимающихся в муниципальных спортивных учреждениях осуществляющих спортивную подготовку и подготовку спортивного резерва;
- реализации проектов, способствующих гражданскому воспитанию молодежи, защите их законных интересов, формированию их интересов, правовой, политической социальной культуры и гражданской позиции молодежи.

Решение поставленных задач в сфере развития СОНКО направлено на создание условий для включения СОНКО в процессы социально-экономического и общественно-политического развития города Канска, а также их доступа к предоставлению услуг в социальной сфере.

4. Прогноз конечных результатов программы, характеризующих целевое состояние (изменение состояния) уровня и качества жизни населения, социально-экономическое развитие социальной сферы физической культуры, спорта и молодежной политики, сферы социально ориентированных некоммерческих организаций, экономики, степени реализации других общественно значимых интересов.

Своевременная и в полном объеме реализация муниципальной программы позволит к 2024 году:

- увеличить и сохранить долю граждан, систематически занимающихся физической культурой и спортом к общей численности населения города до 46,58 %;
- повысить и сохранить численность занимающихся в муниципальных спортивных учреждениях до 1360 человек;
- увеличить и сохранить количество социально-экономических проектов, реализуемых молодежью города, до 35 единиц;
- увеличить и сохранить удельный вес молодых граждан, вовлеченных в реализацию социально-экономических проектов до 37,5 %.

Перечень целевых показателей муниципальной программы города Канска с указанием планируемых к достижению значений в результате реализации муниципальной программы города Канска представлены в приложении 3 к паспорту муниципальной программы города Канска.

Целевые показатели Программы связаны с показателями подпрограмм, ожидаемыми результатами реализации мероприятий подпрограмм, сводными показателями муниципальных заданий. Прогноз сводных показателей муниципальных заданий на оказание муниципальных услуг (выполнение работ) представлен в приложении № 3 к муниципальной программе.

5. Информация по подпрограммам, отдельным мероприятиям программы

Муниципальная программа города Канска включает 4 подпрограммы, реализация мероприятий которых в комплексе призвана обеспечить достижение цели и решение программных задач:

- подпрограмма 1 «Развитие массовой физической культуры и спорта»;
- подпрограмма 2 «Вовлечение молодежи в социальную практику»;
- подпрограмма 3 «Обеспечение реализации муниципальной программы города Канска и прочие мероприятия»;
- подпрограмма 4 «Поддержка социально ориентированных некоммерческих организаций в городе Канске»

Реализация мероприятий подпрограмм позволит достичь в 2022-2025 годах следующих результатов:

по подпрограмме 1 «Развитие массовой физической культуры и спорта»:

- увеличить долю граждан, систематически занимающихся физической культурой и спортом к общей численности населения города – 46,58 %;
- увеличить численность занимающихся граждан в муниципальных учреждениях дополнительного образования спортивной направленности – 1370 человек;
- увеличить долю занимающихся по программам спортивной подготовки в организациях ведомственной принадлежности органов местного самоуправления в сфере физической культуры и спорта – 80,2 %;
- увеличить количество участников спортивных мероприятий – 485;
- увеличить количество участников физкультурных мероприятий – 2 805.

К приоритетным направлениям реализации муниципальной программы в сфере физической культуры и спорта относятся:

- формирование здорового образа жизни через развитие массовой физической культуры и спорта;
- развитие детско-юношеского спорта.

по подпрограмме 2 «Вовлечение молодежи в социальную практику»:

- увеличить удельный вес молодых граждан, проживающих в городе Канске, вовлеченных в реализацию социально-экономических проектов – 38 %;
- увеличить количество поддерживаемых социально-экономических проектов, реализуемых молодежью города Канска – 35 проектов;
- сохранить количество созданных рабочих мест для несовершеннолетних граждан, проживающих в городе Канске – 200 человек.

К приоритетным направлениям реализации муниципальной программы в сфере молодежной политики относится повышение гражданской активности молодежи в решении социально-экономических задач развития города.

по подпрограмме 3 «Обеспечение реализации муниципальной программы города Канска и прочие мероприятия»:

- увеличить количество специалистов, повысивших квалификацию, обученных на семинарах, прошедших переподготовку – 27 человек;
- обеспечить своевременность разработки нормативно - правовых актов, договоров и соглашений, формирующих расходные обязательства – 100 %.

Расходы данной подпрограммы предусматриваются на следующие приоритетные направления:

- мероприятия по повышению эффективности бюджетных расходов, направленных на повышение качества финансового управления, а также внедрения современных методик и технологий планирования и контроля исполнения бюджета;
- мероприятия по управлению кадровыми ресурсами, включая проведение мероприятий по оптимальному уровню укомплектованности штатной численности работников сферы физической культуры, спорта и молодежной политики, организацию профессиональной подготовки работников, их переподготовку, повышение квалификации и стажировку;
- мероприятия по сбору и обработке данных официального статистического наблюдения и мониторинг состояния сферы физической культуры, спорта и молодежной политики;
- мероприятия по проведению экономического анализа деятельности подведомственных бюджетных учреждений и утверждения экономических показателей их деятельности, а также проверки в подведомственных учреждениях финансово-хозяйственной деятельности и использования имущественного комплекса.

по подпрограмме 4 «Поддержка социально ориентированных некоммерческих организаций в городе Канске»

- развитие системы механизмов консультационной, имущественной и организационно-технической поддержки СОНКО путем создания и (или) поддержки муниципального ресурсного центра поддержки общественных инициатив;
- предоставление СОНКО на конкурсной основе муниципальных грантов в форме субсидий.

Ожидаемые результаты от реализации подпрограммы с указанием динамики изменения показателей результативности, отражающих социально-экономическую эффективность реализации подпрограммы, представлены в приложении № 1 к подпрограмме 4.

Информация по ресурсному обеспечению подпрограммы, в том числе по источникам финансирования на очередной финансовый год и плановый период, представлена в приложении № 2 к подпрограмме 4.

Муниципальная программа не содержит отдельных мероприятий.

6. Информация о ресурсном обеспечении программы

Информация о ресурсном обеспечении муниципальной программы города Канска за счет средств городского бюджета, в том числе средств, поступивших из бюджетов других уровней бюджетной системы и бюджетов государственных внебюджетных фондов, представлена в приложении № 1 к муниципальной программе.

Информация об источниках финансирования подпрограмм, отдельных мероприятий муниципальной программы города Канска (средства городского бюджета, в том числе средства, поступившие из бюджетов других уровней бюджетной системы, бюджетов государственных внебюджетных фондов) представлена в приложении № 2 к муниципальной программе.

Приложение № 2
к постановлению администрации города Канска
от 30.06.2022 г. № 709
Приложение
к паспорту муниципальной программы города
Канска «Развитие физической культуры, спорта и
молодежной политики»

ПЕРЕЧЕНЬ

ЦЕЛЕВЫХ ПОКАЗАТЕЛЕЙ МУНИЦИПАЛЬНОЙ ПРОГРАММЫ ГОРОДА КАНСКА
С УКАЗАНИЕМ ПЛАНИРУЕМЫХ К ДОСТИЖЕНИЮ ЗНАЧЕНИЙ В РЕЗУЛЬТАТЕ
РЕАЛИЗАЦИИ МУНИЦИПАЛЬНОЙ ПРОГРАММЫ ГОРОДА КАНСКА

Цели, целевые показатели муниципальной программы города Канска	Единица измерения	Год, предшествующий реализации муниципальной программы города Канска	Годы реализации муниципальной программы города Канска									
			2016	2017 год	2018 год	2019 год	2020 год	2021 год	2022 год	2023 год	2024 год	годы до конца реализации муниципальной программы города Канска в пятилетнем интервале
2	3	4		5	6	7	8	9		10	11	
Цель: Создание условий, обеспечивающих возможность гражданам города Канска систематически заниматься физической культурой и спортом. Формирование целевой системы подготовки спортивного резерва												
Доля граждан, систематически занимающихся физической культурой и спортом к общей численности населения города	%	32,0	38,0	40,8	41,5	45,0	45,65	46,58	46,58	46,58	46,58	46,58
Численность граждан, занимающихся в муниципальных спортивных учреждениях	чел.	1574	1604	1531	1491	1294	1273	1311	1360	1360	1370	1380
Цель: Создание условий для развития потенциала молодежи и его реализации в социально-экономическом, общественно-политическом и культурном развитии города Канска												
Удельный вес молодых граждан, проживающих в городе Канске, вовлеченных в реализацию социально-экономических проектов	%	35,4	35,4	34,8	36,2	37	36,8	36,8	37	37	37,5	38
Цель: Повышение качества и эффективности управления в сфере физической культуры, спорта и молодежной политики.												
Своевременность разработки нормативно правовых актов, договоров и соглашений, формирующих расходные обязательства	%	100	100	100	100	100	100	100	100	100	100	100
Цель: Содействие формированию условий, способствующих развитию гражданских инициатив, и поддержка социально ориентированных некоммерческих организаций												
Доля граждан, вовлеченных в решение социальных проблем жителей Канска, от общего количества населения Канска.	%	x	x	x	x	26,4	26,9	27,1	27,1	27,1	28	28

Приложение № 3

к постановлению администрации города Канска от 30.06.2022 г. № 709

Приложение № 1

к муниципальной программе г. Канска

«Развитие физической культуры, спорта и молодежной политики»

ИНФОРМАЦИЯ

О РЕСУРСНОМ ОБЕСПЕЧЕНИИ МУНИЦИПАЛЬНОЙ ПРОГРАММЫ ГОРОДА КАНСКА ЗА СЧЕТ СРЕДСТВ ГОРОДСКОГО БЮДЖЕТА, В ТОМ ЧИСЛЕ СРЕДСТВ, ПОСТУПИВШИХ ИЗ БЮДЖЕТОВ ДРУГИХ УРОВНЕЙ БЮДЖЕТНОЙ СИСТЕМЫ И БЮДЖЕТОВ ГОСУДАРСТВЕННЫХ ВНЕБЮДЖЕТНЫХ ФОНДОВ КАНСКА ЗА СЧЕТ СРЕДСТВ ГОРОДСКОГО БЮДЖЕТА, В ТОМ ЧИСЛЕ СРЕДСТВ, ПОСТУПИВШИХ ИЗ БЮДЖЕТОВ ДРУГИХ УРОВНЕЙ БЮДЖЕТНОЙ СИСТЕМЫ И БЮДЖЕТОВ ГОСУДАРСТВЕННЫХ ВНЕБЮДЖЕТНЫХ ФОНДОВ

№ п/п	Статус (муниципальная программа города Канска, подпрограмма)	Наименование муниципальной программы города Канска, подпрограммы	Наименование главного распорядителя бюджетных средств (далее - ГРБС)	Код бюджетной классификации				Объем бюджетных (внебюджетных) ассигнований, в том числе по годам реализации муниципальной программы города Канска								Итого на 2017 - 2024 годы	
				ГРБС	РзП	ЦС	ВР	2017 год	2018 год	2019 год	2020 год	2021 год	2022 год	2023 год	2024 год		
1	2	3	4	5	6	7	8	9	10	11	12	13	14	15	16	17	
1	Муниципальная программа	Развитие физической культуры, спорта и молодежной политики	Всего расходные обязательства а по муниципальной программе города Канска	X	X	X	X	92 104 369,0 0	117 835 201,6 0	123 624 353,8 6	142 121 016,0 0	148 223 976,1 7	196 439 921,0 4	126 548 340,0 0	125 752 143,0 0	1 072 649 320,6 7	
			в том числе по ГРБС:														
			Отдел физической культуры, спорта и молодежной политики администрации г. Канска	911	X	X	X	92 104 369,0 0	117 835 201,6 0	123 624 353,8 6	142 121 016,0 0	148 223 976,1 7	196 439 921,0 4	126 548 340,0 0	125 752 143,0 0	1 072 649 320,6 7	
1.1	Подпрограмма 1	Развитие массовой физической культуры и спорта	Всего расходные обязательства а по подпрограмме	X	X	X	X	65 051 967,3 4	74 511 341,7 4	77 460 707,0 0	76 567 059,5 2	90 995 820,1 7	91 567 277,0 0	75 256 004,0 0	74 812 307,0 0	626 222 483,7 7	
			в том числе по ГРБС:														
			Отдел физической культуры, спорта и молодежной политики администрации г. Канска	911	X	X	X	65 051 967,3 4	74 511 341,7 4	77 460 707,0 0	76 567 059,5 2	90 995 820,1 7	91 567 277,0 0	75 256 004,0 0	74 812 307,0 0	626 222 483,7 7	
1.2	Подпрограмма 2	Вовлечение молодежи в социальную практику	Всего расходные обязательства а по	X	X	X	X	11 874 084,6 6	16 444 250,2 6	16 987 983,7 8	36 387 234,4 8	24 868 107,8 0	69 440 117,0 0	19 647 976,0 0	19 447 976,0 0	215 097 729,9 8	

1.2	Подпрограмма 2	Вовлечение молодежи в социальную практику	Всего	11 874 084,66	16 444 250,26	16 987 983,78	36 387 234,48	24 868 107,80	69 440 117,00	19 647 976,00	19 447 976,00	215 097 729,98	
			в том числе:										
			городской бюджет	9 690 419,66	12 733 482,26	14 874 554,92	24 078 250,48	22 630 766,05	62 938 017,00	17 384 176,00	17 184 176,00	181 513 842,37	
			краевой бюджет	2 183 665,00	3 710 768,00	2 113 428,86	12 308 984,00	2 237 341,75	6 502 100,00	2 263 800,00	2 263 800,00	33 583 887,61	
			федеральный бюджет	0,00	0,00	0,00	0,00	0,00	0,00	0,00	0,00	0,00	
			внебюджетные источники	0,00	0,00	0,00	0,00	0,00	0,00	0,00	0,00	0,00	
1.3	Подпрограмма 3	Обеспечение реализации муниципальной программы и прочие мероприятия	Всего	15 178 317,00	26 879 609,60	29 175 663,08	29 166 722,00	31 555 454,88	35 178 530,00	31 580 360,00	31 427 860,00	230 142 516,56	
			в том числе:										
			городской бюджет	15 026 615,00	24 347 558,60	25 862 287,08	27 968 838,00	31 555 454,88	35 178 530,00	31 580 360,00	31 427 860,00	222 947 503,56	
			краевой бюджет	151 702,00	2 532 051,00	3 313 376,00	1 197 884,00	0,00	0,00	0,00	0,00	7 195 013,00	
			федеральный бюджет	0,00	0,00	0,00	0,00	0,00	0,00	0,00	0,00	0,00	
			внебюджетные источники	0,00	0,00	0,00	0,00	0,00	0,00	0,00	0,00	0,00	
1.4	Подпрограмма 4	Поддержка социально ориентированных некоммерческих организаций города Канска	Всего	0,00	0,00	0,00	0,00	804 593,32	253 997,04	64 000,00	64 000,00	1 186 590,36	
			в том числе:										
			городской бюджет	0,00	0,00	0,00	0,00	100 000,00	64 000,00	64 000,00	64 000,00	292 000,00	
			краевой бюджет	0,00	0,00	0,00	0,00	704 593,32	189 997,04	0,00	0,00	894 590,36	
			федеральный бюджет	0,00	0,00	0,00	0,00	0,00	0,00	0,00	0,00	0,00	
			внебюджетные источники	0,00	0,00	0,00	0,00	0,00	0,00	0,00	0,00	0,00	

Приложение № 5
к постановлению администрации города Канска
от 30.06.2022 г. № 709
Приложение № 3
к муниципальной программе
города Канска «Развитие физической
культуры, спорта и молодежной политики»

ИНФОРМАЦИЯ О СВОДНЫХ ПОКАЗАТЕЛЯХ МУНИЦИПАЛЬНЫХ ЗАДАНИЙ

№ п/п	Наименование муниципальной услуги (работы)	Содержание муниципальной услуги (работы)	Наименование и значение показателя объема услуги (работы)	Значение показателя объема муниципальной услуги (работы) по годам реализации муниципальной программы города Канска		
				2022	2023	2024
1	2	3	4	5	6	7
1.	Организация и обеспечение подготовки спортивного резерва		количество лиц	424	424	424
	Расходы городского бюджета на оказание (выполнение) муниципальной услуги (работы), рублей			15 240 157,71	12 605 910,84	12 511 359,47
2.	Спортивная подготовка по олимпийским видам спорта	дзюдо (тренировочный этап)	Число лиц, прошедших спортивную подготовку на этапах спортивной подготовки (человек)	26	26	26
		дзюдо (этап начальной подготовки)		11	11	11
		спортивная борьба (этап начальной подготовки)		25	25	25
		спортивная борьба (тренировочный этап)		20	20	20
		бокс (этап начальной подготовки)		11	11	11
		бокс (тренировочный этап)		46	46	46
		тяжелая атлетика (тренировочный этап)		27	27	27
		тяжелая атлетика (этап начальной подготовки)		16	16	16
		лыжные гонки (тренировочный этап)		34	34	34
		лыжные гонки (этап начальной подготовки)		42	42	42
		биатлон (этап начальной подготовки)		40	40	40
		биатлон (тренировочный этап)		35	35	35
		биатлон (этап высшего спортивного мастерства)		1	1	1
		футбол (тренировочный этап)		36	36	36
		плавание (тренировочный этап)		73	73	73
		плавание (этап начальной подготовки)		33	33	33
		регби (этап начальной подготовки)		10	10	10
регби (тренировочный этап)	34	34	34			

		баскетбол (тренировочный этап)		14	14	14
		баскетбол (этап начальной подготовки)		17	17	17
		хоккей (этап начальной подготовки)		28	28	28
		тхэквандо (тренировочный этап)		20	20	20
		тхэквандо (этап начальной подготовки)		15	15	15
	Расходы городского бюджета на оказание (выполнение) муниципальной услуги (работы), рублей			29 531 250,62	24 251 143,34	24 080 848,54
3	Спортивная подготовка по неолимпийским видам спорта	самбо (тренировочный этап)		67	67	67
		самбо (этап начальной подготовки)		40	40	40
		спортивное ориентирование (тренировочный этап)		19	19	19
		спортивное ориентирование (этап начальной подготовки)		12	12	12
		спортивное ориентирование (этап совершенствования спортивного мастерства)		2	2	2
		спортивная акробатика (этап совершенствования спортивного мастерства)		15	15	15
		спортивная акробатика (тренировочный этап)		55	55	55
		спортивная акробатика (этап начальной подготовки)		92	92	92
	Расходы городского бюджета на оказание (выполнение) муниципальной услуги (работы), рублей			15 834 693,59	13 139 686,72	13 020 868,58
4	Организация и проведение официальных спортивных мероприятий	муниципальные	Количество мероприятий (Штук)	30	30	30
	Расходы городского бюджета на оказание (выполнение) муниципальной услуги (работы), рублей			1 569 920,73	1 302 680,03	1 293 015,25
5	Организация и проведение официальных физкультурных (физкультурно-оздоровительных мероприятий)	муниципальные	Количество мероприятий (Штук)	30	30	30
	Расходы городского бюджета на оказание (выполнение) муниципальной услуги (работы), рублей			2 982 068,21	2 500 059,25	2 494 808,51
6	Проведение занятий физкультурно-спортивной направленности по месту проживания граждан	муниципальные	Количество занятий (Штук)	1920	1920	1920
	Расходы городского бюджета на оказание (выполнение) муниципальной услуги (работы), рублей			20 144 142,56	16 888 128,09	16 852 658,88
7	Организация мероприятий в сфере молодежной политики, направленных на вовлечение молодежи в инновационную, предпринимательскую, добровольческую деятельность, а также на развитие гражданской активности молодежи и формирование здорового образа жизни		Количество мероприятий (единица)	75	75	75
	Расходы городского бюджета на оказание (выполнение) муниципальной услуги (работы), рублей			11 917 571,38	8 956 084,75	8 836 684,75
8	Организация мероприятий в сфере молодежной политики, направленных на гражданское и патриотическое воспитание молодежи, воспитание толерантности в молодежной среде, формирование правовых, культурных и нравственных ценностей среди молодежи		Количество мероприятий (единица)	50	50	50
	Расходы городского бюджета на оказание муниципальной услуги, рублей			8 989 690,56	6 045 732,25	5 965 132,25
9	Проведение тестирования выполнения нормативов испытаний (тестов) комплекса ГТО		Количество мероприятий	35	35	35
	Расходы городского бюджета на оказание (выполнение) муниципальной услуги (работы), рублей			2 149 538,55	1 802 096,18	1 798 311,33
10	Обеспечение участия в официальных физкультурных (физкультурно-оздоровительных) мероприятиях		Количество мероприятий (штука)	15	15	15
	Расходы городского бюджета на оказание (выполнение) муниципальной услуги (работы), рублей			3 120 912,68	2 616 461,49	2 610 966,28
11	Обеспечение доступа к объектам спорта		Количество договоров (штука)	4	4	4
	Расходы городского бюджета на оказание (выполнение) муниципальной услуги (работы), рублей			190 592,41	149 838,06	149 470,16
	Итого:			111 670 539,00	90 257 821,00	89 614 124,00

Приложение № 6
к постановлению администрации города Канска
от 30.06.2022 г. № 709
Приложение № 1
к подпрограмме «Развитие массовой физической культуры и спорта», реализуемой в рамках муниципальной программы города Канска «Развитие физической культуры, спорта и молодежной политики»

ПЕРЕЧЕНЬ
И ЗНАЧЕНИЯ ПОКАЗАТЕЛЕЙ РЕЗУЛЬТАТИВНОСТИ ПОДПРОГРАММЫ

п/п	№	Цель, показатели результативности	Ед. изм.	Источник информации	Годы реализации подпрограммы			
					2021	2022	2023	2024
		Цель 1: Обеспечение развития массовой физической культуры						
		Задача 1: Обеспечение условий для развития массовой физической культуры и спорта.						
	1	Организация и проведение официальных мероприятий, включенных в календарный план спортивно-массовых и оздоровительных мероприятий и соревнований с участием спортсменов и команд города Канска	ед.	Внутренние отчетные документы	193	195	198	200
	2	Доля граждан, систематически занимающихся физической культурой и спортом к общей численности населения города	%	Гос. стат. отчетность (форма № 1-ФК)	42,0	45,65	46,58	46,58

Задача 2: Популяризация физической культуры и спорта посредством участия в официальных физкультурных мероприятиях и спортивных мероприятий, согласно календарному плану спортивно-массовых и оздоровительных мероприятий и соревнований с участием спортсменов и команд города Канска							
1	Участие (непрофессиональных) команд города по видам спорта в официальных физкультурных и спортивных мероприятиях, включенных в городской календарный план	чел.	Внутренние отчетные документы	135	138	140	142
3	Проведение занятий физкультурно-спортивной направленности по месту жительства граждан	чел.	Ведомственная отчетность	800	803	807	810
	Количество участников спортивных мероприятий	чел.	Внутренние отчетные документы	X	480	483	485
	Количество участников физкультурных мероприятий	чел.	Внутренние отчетные документы	X	2800	2803	2805
Цель 2: Обеспечение условий для предоставления услуг в спортивных учреждениях.							
Задача 3: Выявление и поддержка успешного опыта по организации массовой физкультурно-спортивной работы среди населения.							
1	Удельный вес занимающихся граждан, имеющих разряды и звания к общему числу занимающихся в учреждениях физкультурно-спортивной направленности	%	Гос. отчетность (форма № 5-ФК)	34	37	39	41
2	Численность занимающихся граждан в муниципальных учреждениях спортивной направленности	чел.	Гос. отчетность (форма № 1-ФК)	1273	1311	1360	1360
Задача 4: Создание условий для укрепления здоровья и поддержания оптимальных функциональных возможностей обучающихся в спортивных школах.							
2	Организация и проведение тренировочных сборов	чел.	Внутренние отчетные документы	300	300	300	300
	Доля занимающихся по программам спортивной подготовки в организациях ведомственной принадлежности органов местного самоуправления в сфере физической культуры и спорта	%	Ведомственная отчетность	71,01	80,2	80,2	80,2

Приложение № 7
к постановлению администрации города Канска
от 30.06.2022 г. № 709

Приложение № 2
к подпрограмме «Развитие массовой физической культуры и спорта», реализуемой в рамках муниципальной программы г. Канска «Развитие физической культуры, спорта и молодежной политики»

**ПЕРЕЧЕНЬ МЕРОПРИЯТИЙ
«РАЗВИТИЕ МАССОВОЙ ФИЗИЧЕСКОЙ КУЛЬТУРЫ, СПОРТА»**

№ п/п	Цели, задачи, мероприятия подпрограммы	ГРБС	Код бюджетной классификации				Расходы по годам реализации программы (рублей)				Ожидаемый непосредственный результат (краткое описание) от реализации подпрограммного мероприятия (в том числе в натуральном выражении)
			ГРБС	РзПр	ЦСР	ВР	2022 год	2023 год	2024 год	итого на 2022-2024 годы	
1	Цель 1: Обеспечение развития массовой физической культуры										
1.1	Задача 1. Обеспечение условий для развития массовой физической культуры										
1.1.1	Обеспечение деятельности (оказание услуг) подведомственных учреждений	Отдел ФКС иМП	911	11 01	061000 0710	611,61 2	81 700 570,30	71 077 059,00	70 633 362,00	223 410 991,30	Увеличение доли граждан, систематически занимающихся физической культурой и спортом к общей численности населения г.Канска не менее 39% к 2021 году
1.1.2	Поддержка физкультурно-спортивных клубов по месту жительства			11 01	061007 4180	611	716 600,00	0,00	0,00	716 600,00	
1.2	Задача 2. Популяризация физической культуры и спорта посредством участия в официальных физкультурных мероприятиях и спортивных мероприятий, согласно календарному плану спортивно-массовых и оздоровительных мероприятий и соревнований с участием спортсменов и команд г. Канска										
1.2.1	Обеспечение участия (непрофессиональных) команд города по видам спорта в официальных физкультурных и спортивных мероприятиях, включенных в городской календарный план	Отдел ФКС иМП	911	11 01	061008 0340	611	484 090,00	484 090,00	484 090,00	1 452 270,00	Увеличение количества спортсменов г.Канска, входящих в состав сборных команд Красноярского края по видам спорта
2	Цель 2: Обеспечение условий для предоставления дополнительного образования в спортивных учреждениях дополнительного образования.										
2.3	Задача 3. Выявление и поддержка успешного опыта по организации массовой физкультурно-спортивной работы среди населения.										
2.3.1	Участие в официальных физкультурных мероприятиях и спортивных мероприятиях	Отдел ФКС иМП	911	11 01	061008 0330	611	1 370 700,00	1 082 000,00	1 082 000,00	3 534 700,00	Повышение имиджа г.Канска, как спортивного за счет увеличения количества спортсменов, входящих в состав сборных команд города и Красноярского края
2.4	Задача 4. Создание условий для укрепления здоровья и поддержания оптимальных функциональных возможностей обучающихся в спортивных школах										
2.4.1	Организация и проведение официальных физкультурных мероприятий и спортивных мероприятий	Отдел ФКС иМП	911	11 01	061008 0520	611	232 855,00	232 855,00	232 855,00	698 565,00	Повышение имиджа г.Канска, как спортивного за счет увеличения количества спортсменов, входящих в состав сборных команд города и Красноярского края
2.4.2	Проведение тренировочных сборов по видам спорта			11 01	061008 0350	611	2 547 250,00	2 300 000,00	2 300 000,00	7 147 250,00	
2.4.3	Выполнение требований федеральных стандартов спортивной подготовки			11 01	06100 S6500	611	3 553 191,49	0,00	0,00	3 553 191,49	
2.4.4	Развитие детско-юношеского спорта			11 01	06100 S6540	611	782 020,21	80 000,00	80 000,00	942 020,21	
2.4.5	Устройство быстровозводимых крытых конструкций			11 01	06100 S4040	612	180 000,00	0,00	0,00	180 000,00	

	Итого по подпрограмме						91 567 277,00	75 256 004,00	74 812 307,00	241 635 588,00	
--	-----------------------	--	--	--	--	--	------------------	------------------	------------------	-------------------	--

Приложение № 8
к постановлению администрации города Канска
от 30.06.2022 г. № 709
Приложение № 1
к подпрограмме «Вовлечение молодежи в социальную практику», реализуемой в рамках
муниципальной программы города Канска «Развитие
физической культуры, спорта и молодежной политики»

**ПЕРЕЧЕНЬ
И ЗНАЧЕНИЯ ПОКАЗАТЕЛЕЙ РЕЗУЛЬТАТИВНОСТИ ПОДПРОГРАММЫ**

№ п/п	Цель, показатели результативности	Ед. изм.	Источник информации	Годы реализации подпрограммы			
				2021	2022	2023	2024
1	2	3	4	5	6	7	8
Цель: Создание условий успешной социализации и эффективной самореализации молодежи города Канска							
Задача: Развитие и совершенствование системы патриотического воспитания, творческого потенциала молодежи через реализацию мероприятий и проектов, реализация профилактики совершения правонарушений несовершеннолетними							
1	Количество поддержанных социально-экономических проектов, реализуемых молодежью города Канска	ед.	Ведомственная отчетность	30	31	33	35
2	Удельный вес молодых граждан, проживающих в городе Канске, вовлеченных в реализацию социально – экономических проектов	%	Ведомственная отчетность	36,8	36,8	37,0	37,0
3	Доля молодежи, проживающей в городе Канске, получившей информационные услуги	%	Ведомственная отчетность	35,0	37,0	39,0	40,0
4	Количество созданных рабочих мест для несовершеннолетних граждан, проживающих в городе Канске	ед.	Ведомственная отчетность	200	200	200	200
5	Удельный вес молодых граждан, проживающих в городе Канске, являющихся членами или участниками патриотических объединений, участниками клубов патриотического воспитания муниципальных учреждений, прошедших подготовку к военной службе в Вооруженных Силах Российской Федерации, в их общей численности	%	Ведомственная отчетность	1,5	1,7	1,9	2,0
6	Удельный вес молодых граждан, вовлеченных в добровольческую деятельность, в их общей численности	%	Ведомственная отчетность	1,32	1,4	1,42	1,45

Приложение № 9
к постановлению администрации города Канска
от 30.06.2022 г. № 709
Приложение № 2
к подпрограмме «Вовлечение молодежи в социальную практику», реализуемой в рамках
муниципальной программы г. Канска «Развитие физической культуры, спорта и молодежной политики»

**ПЕРЕЧЕНЬ МЕРОПРИЯТИЙ ПОДПРОГРАММЫ
«ВОВЛЕЧЕНИЕ МОЛОДЕЖИ В СОЦИАЛЬНУЮ ПРАКТИКУ»**

№ п/п	Цели, задачи, мероприятия подпрограммы	ГРБ С	Код бюджетной классификации				Расходы по годам реализации программы (рублей)				Ожидаемый непосредственный результат (краткое описание) от реализации подпрограммного мероприятия (в том числе в натуральном выражении)
			Г	Р	ЦСР	КВР	2022 год	2023 год	2024 год	итого на 2022-2024 годы	
1	Цель. Создание условий успешной социализации и эффективной самореализации молодежи города Канска										
1.1	Задача 1 Развитие и совершенствование системы патриотического воспитания, творческого потенциала молодежи, через реализацию мероприятий и проектов										
1.1.1	Обеспечение деятельности (оказание услуг) подведомственных учреждений	Отдел ФК Си МП	91	07	062000 0710	611, 612	58 222 315,00	12 830 055,00	12 630 055,00	83 682 425,00	Увеличение числа молодежи вовлеченной в социально-экономическое, общественно-политическое и культурное развитие г. Канска.
1.1.2	Поддержка деятельности муниципальных молодежных центров				06200S 4560	611	2 859 643,00	2 099 762,00	2 099 762,00	7 059 167,00	Создание максимальных условий для развития творческого потенциала подростков, молодежи. Реализация мероприятий, 30 проектов способствующих гражданскому воспитанию.
1.1.3	Реализация городского проекта "Молодежная биржа труда"				062008 0360	612	4 135 159,00	4 135 159,00	4 135 159,00	12 405 477,00	
1.1.4	Развитие системы патриотического воспитания в рамках деятельности муниципальных молодежных центров				06200S 4540	611	2 060 000,00	72 000,00	72 000,00	2 204 000,00	
1.1.5	Поддержка деятельности муниципальных ресурсных центров поддержки добровольчества (волонтерства)				062E8 76620	612	511 000,00	511 000,00	511 000,00	1 533 000,00	
1.1.6	Развитие экстремальных видов спорта в рамках деятельности муниципальных молодежных центров				06200S 6630	611	1 652 000,00	0,00	0,00	1 652 000,00	
	Итого по подпрограмме						69 440 117,00	19 647 976,00	19 447 976,00	108 536 069,00	

Приложение № 10
к постановлению администрации города Канска
от 30.06.2022 г. № 709
Приложение № 2
к подпрограмме «Обеспечение реализации муниципальной программы и прочие мероприятия», реализуемой в рамках муниципальной программы г. Канска «Развитие физической культуры, спорта и молодежной политики»

**ПЕРЕЧЕНЬ МЕРОПРИЯТИЙ ПОДПРОГРАММЫ
«ОБЕСПЕЧЕНИЕ РЕАЛИЗАЦИИ МУНИЦИПАЛЬНОЙ ПРОГРАММЫ И ПРОЧИЕ МЕРОПРИЯТИЯ»**

№ п/п	Цели, задачи, мероприятия подпрограммы	ГРБ С	Код бюджетной классификации				Расходы по годам реализации программы (рублей)				Ожидаемый непосредственный результат (краткое описание) от реализации подпрограммного мероприятия (в том числе в натуральном выражении)
			ГРБС	РзП	ЦСР	ВР	2022 год	2023 год	2024 год	итого на 2022-2024 годы	
1	Цель: Повышение качества и прозрачности управления в сфере физической культуры, спорта и молодежной политики.										
1.1	Задача 1 Создание условий для эффективного, ответственного и прозрачного управления финансовыми ресурсами, в рамках выполнения установленных функций и полномочий										
1.1.1	Руководство и управление в сфере установленных функций органов местного самоуправления	Отдел ФК Си МП	911	110 5	063000 0310	121, 122, 129, 244	4 209 034,00	3 922 026,00	3 822 026,00	11 953 086,00	Повышение эффективности работы Отдела ФКСиМП
1.1.2	Обеспечение деятельности (оказание услуг)			110 5	063000 0710	111, 112, 119,	30 969 496,00	27 658 334,00	27 605 834,00	86 233 664,00	Повышение эффективности работы МКУ «МЦО»

	подведомственных учреждений				244, 247, 852					
	Итого по подпрограмме					35 178 530,00	31 580 360,00	31 427 860,00	98 186 750,00	

Приложение № 11
к постановлению администрации города Канска от 30.06.2022 г. № 709
Приложение № 2
к подпрограмме «Поддержка социально ориентированных некоммерческих организаций города Канска», реализуемой в рамках муниципальной программы г. Канска «Развитие физической культуры, спорта и молодежной политики»

**ПЕРЕЧЕНЬ МЕРОПРИЯТИЙ ПОДПРОГРАММЫ
«ПОДДЕРЖКА СОЦИАЛЬНО ОРИЕНТИРОВАННЫХ НЕКОММЕРЧЕСКИХ ОРГАНИЗАЦИЙ ГОРОДА КАНСКА»**

№ п/п	Цели, задачи, мероприятия подпрограммы	ГРБС	Код бюджетной классификации				Расходы по годам реализации программы (рублей)				Ожидаемый непосредственный результат (краткое описание) от реализации подпрограммного мероприятия (в том числе в натуральном выражении)	
			ГРБС	РзПр	ЦСР	ВР	2022 год	2023 год	2024 год	итого на 2022-2024 годы		
1	Цель: содействие формированию условий, способствующего развитию гражданских инициатив, поддержка социально ориентированных некоммерческих организаций											
1.1	Задача 1: создание условий для обеспечения участия социально ориентированных общественных организаций в решении социально значимых вопросов											
1.1.1	Реализация муниципальных программ (подпрограмм) поддержки социально ориентированных некоммерческих организаций на конкурсной основе	Отдел ФКСи МП	911	01 13	06400S57 90	633	253 997,04	64 000,00	64 000,00	381 997,04		
	Итого по подпрограмме						253 997,04	64 000,00	64 000,00	381 997,04		



Российская Федерация
Администрация города Канска
Красноярского края
ПОСТАНОВЛЕНИЕ

30.06.2022 г.

№ 710

О внесении изменений в постановление администрации г. Канска от 11.06.2019 № 535

В целях приведения правовых актов администрации города в соответствие с Градостроительным кодексом Российской Федерации, руководствуясь ст.ст. 30, 35 Устава города Канска, ПОСТАНОВЛЯЮ:

1. Внести в Постановление администрации города Канска от 11.06.2019 № 535 «Об утверждении административного регламента предоставления муниципальной услуги по принятию решения об утверждении документации по планировке территории» (далее – Постановление) следующие изменения:

1.1. заголовок Постановления изложить в новой редакции:

«Об утверждении административного регламента предоставления муниципальной услуги «Подготовка и утверждение документации по планировке территории»;

1.2. пункт 1 Постановления изложить в новой редакции:

«1. Утвердить административный регламент предоставления муниципальной услуги «Подготовка и утверждение документации по планировке территории» согласно приложению к настоящему постановлению.»;

1.3. в пункте 3 Постановления слова «архитектуры и» - исключить.

1.4. приложение к Постановлению изложить в новой редакции согласно приложению к настоящему постановлению.

2. Постановление администрации г. Канска от 11 июня 2019 г. № 533 «Об утверждении административного регламента предоставления муниципальной услуги по принятию решения о подготовке документации по планировке территории» признать утратившим силу.

3. Ведущему специалисту отдела культуры администрации г. Канска (Нестерова Н.А.) опубликовать настоящее постановление в периодическом печатном издании «Канский вестник» и разместить на официальном сайте муниципального образования город Канск в сети Интернет.

4. Контроль за исполнением настоящего постановления возложить на Управление градостроительства администрации города Канска. 5. Постановление вступает в силу со дня официального опубликования.

Глава города Канска

А.М. Береснев

Приложение
к постановлению администрации г. Канска
от 30.06.2022 № 710

Административный регламент предоставления муниципальной услуги «Подготовка и утверждение документации по планировке территории»

Раздел I. Общие положения

1.1. Настоящий административный регламент предоставления муниципальной услуги (далее – Административный регламент) устанавливает стандарт и порядок предоставления муниципальной услуги по подготовке и утверждению документации по планировке территории (далее – муниципальная услуга) управлением градостроительства администрации города Канска (далее – Уполномоченный орган) в муниципальном образовании город Канск.

1.2. Получатели муниципальной услуги: физические и юридические лица (далее – заявитель). Интересы заявителей могут представлять лица, уполномоченные заявителем в установленном порядке, и законные представители физических лиц (далее – представитель заявителя).

1.3. Информирование о предоставлении муниципальной услуги:

1.3.1. информация о порядке предоставления муниципальной услуги размещается:

1) на информационных стендах, расположенных в Уполномоченном органе, многофункциональных центрах предоставления государственных и муниципальных услуг.

2) на официальном сайте администрации города Канска в сети Интернет <http://www.kansk-adm.ru>;

3) на Региональном портале государственных и муниципальных услуг (далее – Региональный портал);

4) на Едином портале государственных и муниципальных услуг (функций) ([https:// www.gosuslugi.ru/](https://www.gosuslugi.ru/)) (далее – Единый портал);

5) в государственной информационной системе «Реестр государственных и муниципальных услуг» (*указать адрес сайта*) (далее – Региональный реестр).

6) непосредственно при личном приеме заявителя в Уполномоченном органе или многофункциональном центре предоставления государственных и муниципальных услуг (далее – многофункциональный центр, МФЦ);

7) по телефону Уполномоченного органа или многофункционального центра;

8) письменно, в том числе посредством электронной почты, факсимильной связи.

1.3.2. Консультирование по вопросам предоставления муниципальной услуги осуществляется:

1) в многофункциональных центрах предоставления государственных и муниципальных услуг (далее – МФЦ) при устном обращении - лично или по телефону;

2) в интерактивной форме Регионального портала;

3) в Уполномоченном органе при устном обращении - лично или по телефону; при письменном (в том числе в форме электронного документа) обращении – на бумажном носителе по почте, в электронной форме по электронной почте.

1.3.3. Информация о порядке и сроках предоставления муниципальной услуги предоставляется заявителю бесплатно.

1.3.4. Размещение информации о порядке предоставления муниципальной услуги на информационных стендах в помещении МФЦ осуществляется в соответствии с соглашением, заключенным между МФЦ и органом местного самоуправления с учетом требований к информированию, установленных Административным регламентом.

1.3.5. Информация, размещаемая на информационных стендах и на официальном сайте администрации города Канска, включает сведения о муниципальной услуге, содержащиеся в пунктах 2.1, 2.4, 2.5, 2.6, 2.7, 2.8, 2.9, 2.10, 5.1 Административного регламента, информацию о месте нахождения, справочных телефонах, времени работы Уполномоченного органа о порядке приема заявлений на предоставление муниципальной услуги.

1.3.6. В залах ожидания Уполномоченного органа размещаются нормативные правовые акты, регулирующие порядок предоставления муниципальной услуги, в том числе Административный регламент, которые по требованию заявителя предоставляются ему для ознакомления.

1.3.7. Информация о ходе рассмотрения заявления о предоставлении муниципальной услуги и о результатах предоставления муниципальной услуги может быть получена заявителем (его представителем) в личном кабинете на Едином портале или Региональном портале, а также в Уполномоченном органе при обращении заявителя лично, по телефону посредством электронной почты.

Раздел II. Стандарт предоставления муниципальной услуги

2.1. Наименование муниципальной услуги – «Подготовка и утверждение документации по планировке территории».

2.2. Наименование органа государственной власти, органа местного самоуправления (организации), предоставляющего муниципальную услугу
Муниципальная услуга предоставляется Управлением градостроительства администрации города Канска.

2.3. Перечень нормативных правовых актов, регулирующих предоставление муниципальной услуги

Конституция Российской Федерации;
Земельный кодекс Российской Федерации;
Градостроительный кодекс Российской Федерации;
Федеральный закон от 06.10.2003 № 131-ФЗ «Об общих принципах организации местного самоуправления в Российской Федерации»;
Федеральный закон от 02.05.2006 № 59-ФЗ «О порядке рассмотрения обращений граждан Российской Федерации»;
Федеральный закон от 27.07.2010 № 210-ФЗ «Об организации предоставления государственных и муниципальных услуг» (далее - Федеральный закон № 210-ФЗ);
Устав города Канска;
Генеральный план города Канска;
Правила землепользования и застройки территории города Канска;
Решение Канского городского Совета депутатов от 16.11.2012 № 43-226 «О Положении об организации и проведении публичных слушаний по вопросам градостроительной деятельности в городе Канске»;

Постановление администрации города Канска от 19.10.2010 № 1760 «Об утверждении Порядка разработки и утверждения административных регламентов предоставления муниципальных услуг».

Постановление администрации города Канска от 24.06.2009 № 900 «Об инструкции по делопроизводству».

2.4. Описание результата предоставления муниципальной услуги.

2.4.1. Результатом предоставления муниципальной услуги является:

2.4.2. В случае обращения с заявлением о подготовке документации по планировке территории:

1) решение о подготовке документации по планировке территории (проекта планировки территории и проекта межевания территории/ проекта межевания территории) по форме, согласно приложению № 5 к настоящему Административному регламенту;

2) решение о подготовке документации по внесению изменений в документацию по планировке территории (проект планировки территории и проект межевания территории/ проект межевания территории) по форме, согласно приложению № 6 к настоящему Административному регламенту;

3) решение об отказе в предоставлении услуги по форме, согласно приложению № 7, № 8 к настоящему Административному регламенту;

2.4.3. В случае обращения с заявлением об утверждении документации по планировке территории:

1) решение об утверждении документации по планировке территории (проекта планировки территории и проекта межевания территории/проекта межевания территории) по форме, согласно приложению № 9 к настоящему Административному регламенту;

2) решение о внесении изменений в документацию по планировке территории (проект планировки территории и проект межевания территории/проекта межевания территории) по форме, согласно приложению № 10 к настоящему Административному регламенту;

3) решение об отказе в предоставлении услуги по форме, согласно приложению № 11 к настоящему Административному регламенту;

2.5. Срок предоставления муниципальной услуги, в том числе с учетом необходимости обращения в организацию, участвующие в предоставлении муниципальной услуги, срок приостановления предоставления муниципальной услуги в случае, если возможность приостановления предусмотрена законодательством Российской Федерации, срок выдачи (направления) документов, являющихся результатом предоставления муниципальной услуги

2.5.1. Уполномоченный орган направляет заявителю способом указанным в заявлении один из результатов, указанных в п. 2.4. Административного регламента в следующие сроки:

1) 15 рабочих дней со дня регистрации заявления и документов, необходимых для предоставления муниципальной услуги в Уполномоченном органе, для принятия решения о подготовке документации по планировке территории;

2) 20 рабочих дней со дня регистрации заявления и документов, необходимых для предоставления муниципальной услуги в Уполномоченном органе, для принятия решения об утверждении документации по планировке территории;

3) 75 рабочих дней со дня регистрации заявления и документов, необходимых для предоставления муниципальной услуги в Уполномоченном органе, в случае проведения публичных слушаний или общественных обсуждений до утверждения документации по планировке территории.

2.5.2. Приостановление срока предоставления муниципальной услуги не предусмотрено.

2.5.3. Выдача документа, являющегося результатом предоставления муниципальной услуги, в Уполномоченном органе, МФЦ осуществляется в день обращения заявителя за результатом предоставления муниципальной услуги.

Направление документа, являющегося результатом предоставления муниципальной услуги в форме электронного документа, осуществляется в день оформления и регистрации результата предоставления муниципальной услуги.

2.6. Исчерпывающий перечень документов, необходимых в соответствии с законодательными или иными нормативными правовыми актами для предоставления муниципальной услуги, а также услуг, которые являются необходимыми и обязательными для предоставления государственных (муниципальных) услуг, подлежащих представлению заявителем, способы их получения заявителем, в том числе в электронной форме, порядок их представления

2.6.1. Для получения муниципальной услуги заявитель представляет следующие документы независимо от категории и основания обращения:

1) документ, удостоверяющий личность (предоставляется при обращении в МФЦ, Уполномоченный орган);

2) заявление;

- в форме документа на бумажном носителе по форме, согласно приложению № 1, № 2 к настоящему Административному регламенту;

- в электронной форме (заполняется посредством внесения соответствующих сведений в интерактивную форму заявления при обращении посредством Единого портала, Регионального портала).

3) документ, удостоверяющий полномочия представителя заявителя, в случае обращения за предоставлением муниципальной услуги представителя заявителя (за исключением законных представителей физических лиц).

Заявление о предоставлении муниципальной услуги может быть направлено в форме электронного документа, подписанного электронной подписью в соответствии с требованиями Федерального закона от 06.04.2011 № 63-ФЗ «Об электронной подписи» (далее – Федеральный закон № 63-ФЗ).

В случае направления заявления посредством Единого портала сведения из документа, удостоверяющего личность заявителя, представителя заявителя формируются при подтверждении учетной записи в Единой системе идентификации и аутентификации из состава соответствующих данных указанной учетной записи и могут быть проверены путем направления запроса с использованием системы межведомственного электронного взаимодействия.

2.6.2. Для принятия решения о подготовке документации по планировке территории или внесении изменений в документацию по планировке территории заявитель представляет следующие документы:

1) правоустанавливающие документы на объект капитального строительства, права на который не зарегистрированы в Едином государственном реестре недвижимости;

2) проект задания на разработку проекта планировки территории;

3) проект задания на выполнение инженерных изысканий (если для подготовки документации по планировке территории требуется проведение инженерных изысканий);

2.6.3. Для принятия решения об утверждении документации по планировке территории или внесении изменений в документацию по планировке территории заявитель представляет следующие документы:

1) основная часть проекта планировки территории (за исключением случая, если заявитель обратился с заявлением о принятии решения об утверждении проекта межевания территории или внесении в него изменений);

2) материалы по обоснованию проекта планировки территории (за исключением случая, если заявитель обратился с заявлением о принятии решения об утверждении проекта межевания территории или внесении в него изменений);

3) основная часть проекта межевания территории;

4) материалы по обоснованию проекта межевания территории;

5) согласование документации по планировке территории в случаях, предусмотренных статьей 45 Градостроительного кодекса Российской Федерации.

2.6.4. Заявление и прилагаемые документы могут быть представлены (направлены) заявителем одним из следующих способов:

1) лично или посредством почтового отправления в Уполномоченный орган;

2) через МФЦ;

3) через Региональный портал или Единый портал.

2.6.5. Запрещается требовать от заявителя:

1) представления документов и информации или осуществления действий, представление или осуществление которых не предусмотрено нормативными правовыми актами, регулиющими отношения, возникающие в связи с предоставлением государственных (муниципальных) услуг;

2) представления документов и информации, в том числе подтверждающих внесение заявителем платы за предоставление государственных (муниципальных) услуг, которые находятся в распоряжении органов, предоставляющих государственные услуги, органов, предоставляющих муниципальные услуги, иных государственных органов, органов местного самоуправления либо подведомственных государственным органам или органам местного самоуправления организаций, участвующих в предоставлении предусмотренных частью 1 статьи 1 Федерального закона от 27 июля 2010 г. № 210-ФЗ «Об организации предоставления государственных и муниципальных услуг» (далее – Федеральный закон № 210-ФЗ) государственных и муниципальных услуг, в соответствии с нормативными правовыми актами Российской Федерации, нормативными правовыми актами субъектов Российской Федерации, муниципальными правовыми актами, за исключением документов, указанных в части 6 статьи 7 Федерального закона № 210-ФЗ;

3) осуществления действий, в том числе согласований, необходимых для получения государственных и муниципальных услуг и связанных с обращением в иные государственные органы, органы местного самоуправления, организации, за исключением получения услуг и получения документов и информации, предоставляемых в результате предоставления таких услуг, включенных в перечень, указанные в части 1 статьи 9 Федерального закона № 210-ФЗ;

4) представления документов и информации, отсутствие и (или) недостоверность которых не указывались при первоначальном отказе в приеме документов, необходимых для предоставления государственной или муниципальной услуги, либо в предоставлении государственной или муниципальной услуги, за исключением следующих случаев:

а) изменение требований нормативных правовых актов, касающихся предоставления государственной или муниципальной услуги, после первоначальной подачи заявления о предоставлении государственной или муниципальной услуги;

б) наличие ошибок в заявлении о предоставлении государственной или муниципальной услуги и документах, поданных заявителем после первоначального отказа в приеме документов, необходимых для предоставления государственной или муниципальной услуги, либо в предоставлении государственной или муниципальной услуги и не включенных в представленный ранее комплект документов;

в) истечение срока действия документов или изменение информации после первоначального отказа в приеме документов, необходимых для предоставления государственной или муниципальной услуги, либо в предоставлении государственной или муниципальной услуги;

г) выявление документально подтвержденного факта (признаков) ошибочного или противоправного действия (бездействия) должностного лица органа, предоставляющего государственную услугу, или органа, предоставляющего муниципальную услугу, государственного или муниципального служащего, работника многофункционального центра, работника организации, предусмотренной частью 1.1 статьи 16 Федерального закона № 210-ФЗ, при первоначальном отказе в приеме документов, необходимых для предоставления государственной или муниципальной услуги, либо в предоставлении государственной или муниципальной услуги, о чем в письменном виде за подписью руководителя органа, предоставляющего государственную услугу, или органа, предоставляющего муниципальную услугу, руководителя многофункционального центра при первоначальном отказе в приеме документов, необходимых для предоставления государственной или муниципальной услуги, либо руководителя организации, предусмотренной частью 1.1 статьи 16 Федерального закона № 210-ФЗ, уведомляется заявитель, а также приносятся извинения за доставленные неудобства.

5) предоставления на бумажном носителе документов и информации, электронные образы которых ранее были заверены в соответствии с пунктом 7.2 части 1 статьи 16 настоящего Федерального закона, за исключением случаев, если нанесение отметок на такие документы либо их изъятие является необходимым условием предоставления государственной или муниципальной услуги, и иных случаев, установленных федеральными законами.

2.7. Исчерпывающий перечень документов, необходимых в соответствии с нормативными правовыми актами для предоставления муниципальной услуги, которые находятся в распоряжении государственных органов, органов местного самоуправления и подведомственных государственным органам или органам местного самоуправления организаций и

которые заявитель вправе представить, а также способы их получения заявителями, в том числе в электронной форме, порядок их представления; государственный орган, орган местного самоуправления либо организация, в распоряжении которых находятся данные документы

2.7.1. Получаются в рамках межведомственного взаимодействия:

- 1) в случае обращения юридического лица запрашиваются сведения из Единого государственного реестра юридических лиц из Федеральной налоговой службы;
 - 2) в случае обращения индивидуального предпринимателя запрашиваются сведения из Единого государственного реестра индивидуальных предпринимателей из Федеральной налоговой службы;
 - 3) сведения из Единого государственного реестра недвижимости (сведения об основных характеристиках и зарегистрированных правах объекта недвижимости) в Федеральной службе государственной регистрации, кадастра и картографии (Росреестр);
 - 4) документ, подтверждающий полномочия законного представителя заявителя, в случае подачи заявления законным представителем (в части свидетельства о рождении, выданного органами записи актов гражданского состояния Российской Федерации, или документа, выданного органами опеки и попечительства в соответствии с законодательством Российской Федерации) – Единый государственный реестр записей актов гражданского состояния либо Единая государственная информационная система социального обеспечения;
 - 5) сведения о факте выдачи и содержании доверенности – единая информационная система нотариата.
- 2.7.2. Заявитель вправе по собственной инициативе предоставить документы (сведения), указанные в пунктах 2.7.1. Административного регламента в форме электронных документов, заверенных усиленной квалифицированной подписью лиц, уполномоченных на создание и подписание таких документов, при подаче заявления.
- 2.7.3. Непредставление (несвоевременное представление) указанными органами государственной власти, структурными подразделениями органа государственной власти субъекта Российской Федерации или органа местного самоуправления документов и сведений не может являться основанием для отказа в предоставлении государственной или муниципальной услуги.

Непредставление заявителем документов, содержащих сведения, которые находятся в распоряжении государственных органов, органов местного самоуправления и подведомственных государственным органам или органам местного самоуправления организаций, не является основанием для отказа заявителю в предоставлении государственной или муниципальной услуги.

2.8. Исчерпывающий перечень оснований для отказа в приеме документов, необходимых для предоставления муниципальной услуги

2.8.1. Основаниями для отказа в приеме документов являются:

- 1) представленные документы или сведения утратили силу на момент обращения за услугой (сведения документа, удостоверяющий личность; документ, удостоверяющий полномочия представителя Заявителя, в случае обращения за предоставлением услуги указанным лицом);
- 2) представление неполного комплекта документов, указанных в пункте 2.6 Административного регламента, подлежащих обязательному представлению заявителем;
- 3) представленные документы, содержат недостоверные и (или) противоречивые сведения, подчистки, исправления, повреждения, не позволяющие однозначно истолковать их содержание, а также не заверенные в порядке, установленном законодательством Российской Федерации;
- 4) подача заявления (запроса) от имени заявителя не уполномоченным на то лицом;
- 5) заявление о предоставлении услуги подано в орган государственной власти, орган местного самоуправления или организацию, в полномочия которых не входит предоставление услуги;
- 6) неполное, некорректное заполнение полей в форме заявления, в том числе в интерактивной форме заявления на Региональном портале, Едином портале;
- 7) электронные документы не соответствуют требованиям к форматам их предоставления и (или) не читаются;
- 8) несоблюдение установленных статьей Федерального закона № 63-ФЗ условий признания действительности, усиленной квалифицированной электронной подписи.

2.9. Исчерпывающий перечень оснований для приостановления или отказа в предоставлении муниципальной услуги

2.9.1. Основания для приостановления предоставления муниципальной услуги не предусмотрены.

2.9.2. Перечень оснований для отказа в предоставлении муниципальной услуги (для принятия решения об отказе в принятии решения о подготовке документации по планировке):

2.9.2.1. При рассмотрении заявления о принятии решения о подготовке документации по планировке территории:

- 1) разработка документации по планировке территории в соответствии с Градостроительным кодексом Российской Федерации не требуется, и заявитель не настаивает на ее разработке;
- 2) заявителем является лицо, которым в соответствии с Градостроительным кодексом Российской Федерации решение о подготовке документации по планировке территории принимается самостоятельно;
- 3) несоответствие проекта задания на выполнение инженерных изысканий Правилам выполнения инженерных изысканий, необходимых для подготовки документации по планировке территории, утвержденным постановлением Правительства Российской Федерации от 31 марта 2017 № 402;
- 4) сведения о ранее принятом решении об утверждении документации по планировке территории, указанные заявителем, в Уполномоченном органе отсутствуют (в случае рассмотрения заявления о внесении изменений в документацию по планировке территории);
- 5) не допускается подготовка проекта межевания территории без подготовки проекта планировки в соответствии с Градостроительным кодексом Российской Федерации;
- 6) размещение объектов местного значения, для размещения которых осуществляется подготовка документации по планировке территории, не предусмотрено документами территориального планирования в случаях, установленных частью 6 статьи 45 Градостроительного кодекса Российской Федерации (за исключением случая, предусмотренного частью 6 статьи 18 Градостроительного кодекса Российской Федерации);
- 7) в границах территории, предполагаемой для разработки документации по планировке территории, ранее принято решение о подготовке документации по планировке территории и срок ее подготовки не истек;
- 8) отзыв заявления о предоставлении муниципальной услуги по инициативе заявителя.

2.9.3. Перечень оснований для отказа в предоставлении муниципальной услуги (для принятия решения об отклонении документации по планировке территории и направлении ее на доработку):

2.9.3.1. При рассмотрении заявления об утверждении документации по планировке территории:

- 1) документация по планировке территории не соответствует требованиям, установленным частью 10 статьи 45 Градостроительного кодекса Российской Федерации (за исключением случая, предусмотренного частью 10.2 статьи 45 Градостроительного кодекса Российской Федерации);
- 2) по итогам проверки не подтверждено право заявителя принимать решение о подготовке документации по планировке территории;
- 3) решение о подготовке документации по планировке территории Уполномоченным органом или лицами, обладающими правом принимать такое решение, не принималось;
- 4) сведения о принятом решении о подготовке документации по планировке территории лицами, обладающими правом принимать такое решение, указанные заявителем, в Уполномоченном органе отсутствуют;
- 5) несоответствие представленных документов решению о подготовке документации по планировке территории;
- 6) отсутствие необходимых согласований, из числа предусмотренных статьей 45 Градостроительного кодекса Российской Федерации;
- 7) получено отрицательное заключение о результатах публичных слушаний или общественных обсуждений (в случае проведения публичных слушаний или общественных обсуждений);
- 8) документация по планировке территории по составу и содержанию не соответствует требованиям, установленным частью 4 статьи 41.1, статьями 42, 43 Градостроительного кодекса Российской Федерации;
- 9) в отношении территории в границах, указанных в заявлении, муниципальная услуга находится в процессе исполнения по заявлению, зарегистрированному ранее;
- 10) отзыв заявления о предоставлении муниципальной услуги по инициативе заявителя.

2.9.4. Заявитель (представитель заявителя) вправе отказаться от получения муниципальной услуги на основании личного письменного заявления, написанного в свободной форме, направив по адресу электронной почты Уполномоченного органа или обратившись в указанный орган. На основании поступившего заявления об отказе от получения муниципальной услуги уполномоченным должностным Уполномоченным органом принимается решение об отказе в предоставлении муниципальной услуги.

2.9.5. Решение об отказе в предоставлении муниципальной услуги с указанием причин отказа подписывается усиленной квалифицированной электронной подписью в установленном порядке уполномоченным должностным лицом органа местного самоуправления, и направляется заявителю в личный кабинет Единого портала, Регионального портала и (или) в МФЦ в день принятия решения об отказе в предоставлении муниципальной услуги.

2.9.6. Запрещается отказывать в предоставлении муниципальной услуги в случае, если заявление о предоставлении муниципальной услуги подано в соответствии с информацией о сроках и порядке предоставления муниципальной услуги, опубликованной на Едином портале, Региональном портале.

2.10. Порядок, размер и основания взимания государственной пошлины или иной платы, взимаемой за предоставление муниципальной услуги

Муниципальная услуга предоставляется на безвозмездной основе.

2.11. Перечень услуг, которые являются необходимыми и обязательными для предоставления муниципальной услуги, в том числе сведения о документе (документах), выдаваемом (выдаваемых) организациями, участвующими в предоставлении государственных (муниципальных) услуг

Предоставление необходимых и обязательных услуг не требуется.

2.12. Порядок, размер и основания взимания платы за предоставление услуг, которые являются необходимыми и обязательными для предоставления муниципальной услуги, включая информацию о методике расчета размера такой платы.

Предоставление необходимых и обязательных услуг не требуется.

2.13. Максимальный срок ожидания в очереди при подаче запроса о предоставлении муниципальной услуги, услуги, предоставляемой организацией, участвующей в предоставлении муниципальной услуги, и при получении результата предоставления таких услуг

2.13.1. Время ожидания при подаче заявления на получение муниципальной услуги - не более 15 минут.

2.13.2. При получении результата предоставления муниципальной услуги максимальный срок ожидания в очереди не должен превышать 15 минут.

2.14. Срок и порядок регистрации запроса заявителя о предоставлении муниципальной услуги и услуги, предоставляемой организацией, участвующей в предоставлении муниципальной услуги, в том числе в электронной форме

2.14.1. При личном обращении заявителя в Уполномоченный орган с заявлением о предоставлении муниципальной услуги регистрация указанного заявления осуществляется в день обращения заявителя.

2.14.2. При личном обращении в МФЦ в день подачи заявления заявителю выдается распiska из автоматизированной информационной системы многофункциональных центров предоставления государственных и муниципальных услуг (далее – АИС МФЦ) с регистрационным номером, подтверждающим, что заявление отправлено и датой подачи электронного заявления.

2.14.3. При направлении заявления посредством Единого портала или Регионального портала заявитель в день подачи заявления получает в личном кабинете Единого портала или Регионального портала и по электронной почте уведомление, подтверждающее, что заявление отправлено, в котором указываются регистрационный номер и дата подачи заявления.

2.15. Требования к помещениям, в которых предоставляется муниципальная услуга, к залу ожидания, местам для заполнения запросов о предоставлении муниципальной услуги, информационным стендам с образцами их заполнения и перечнем документов, необходимых для предоставления каждой муниципальной услуги, размещению и оформлению визуальной, текстовой и мультимедийной информации о порядке предоставления такой услуги, в том числе к обеспечению доступности для инвалидов указанных объектов в соответствии с законодательством Российской Федерации о социальной защите инвалидов

2.15.1. Предоставление муниципальной услуги осуществляется в зданиях и помещениях, оборудованных противопожарной системой и системой пожаротушения. Места приема заявителя оборудуются необходимой мебелью для оформления документов, информационными стендами. Обеспечивается беспрепятственный доступ инвалидов к месту предоставления государственной или муниципальной услуги. Визуальная, текстовая и мультимедийная информация о порядке предоставления государственной или муниципальной услуги размещается в удобных для заявителей местах, в том числе с учетом ограничений возможностей инвалидов.

2.15.2. В соответствии с законодательством Российской Федерации о социальной защите инвалидов в целях беспрепятственного доступа к месту предоставления государственной или муниципальной услуги обеспечивается:

- 1) сопровождение инвалидов, имеющих стойкие расстройства функции зрения и самостоятельного передвижения, и оказание им помощи;
- 2) возможность посадки в транспортное средство и высадки из него, в том числе с использованием кресла-коляски;
- 3) надлежащее размещение оборудования и носителей информации, необходимых для обеспечения беспрепятственного доступа инвалидов к услугам с учетом ограничений их жизнедеятельности;

4) дублирование необходимой для инвалидов звуковой и зрительной информации, а также надписей, знаков и иной текстовой и графической информации знаками, выполненными рельефно-точечным шрифтом Брайля;

5) допуск сурдопереводчика и тифлосурдопереводчика;

6) допуск собаки-проводника при наличии документа, подтверждающего ее специальное обучение и выдаваемого по форме и в порядке, которые установлены приказом Министерства труда и социальной защиты Российской Федерации от 22.06.2015 № 386н «Об утверждении формы документа, подтверждающего специальное обучение собаки-проводника, и порядка его выдачи».

Требования в части обеспечения доступности для инвалидов объектов, в которых осуществляется предоставление государственной или муниципальной услуги, и средств, используемых при предоставлении государственной или муниципальной услуги, которые указаны в подпунктах 1 – 4 настоящего пункта, применяются к объектам и средствам, введенным в эксплуатацию или прошедшим модернизацию, реконструкцию после 1 июля 2016 года.

2.16. Показатели доступности и качества муниципальной услуги

2.16.1. Показателями доступности предоставления муниципальной услуги являются:

- расположенность помещения, в котором ведется прием, выдача документов в зоне доступности общественного транспорта;
- наличие необходимого количества специалистов, а также помещений, в которых осуществляется прием документов от заявителей;
- наличие исчерпывающей информации о способах, порядке и сроках предоставления муниципальной услуги на информационных стендах, официальном сайте органа государственной власти субъекта Российской Федерации муниципального образования, на Едином портале, Региональном портале;
- оказание помощи инвалидам в преодолении барьеров, мешающих получению ими услуг наравне с другими лицами.

2.16.2. Показателями качества предоставления муниципальной услуги являются:

- 1) соблюдение сроков приема и рассмотрения документов;
- 2) соблюдение срока получения результата государственной или муниципальной услуги;
- 3) отсутствие обоснованных жалоб на нарушения Регламента, совершенные работниками органа государственной власти субъекта Российской Федерации или местного самоуправления;
- 4) количество взаимодействий заявителя с должностными лицами (без учета консультаций).

Заявитель вправе оценить качество предоставления муниципальной услуги с помощью устройств подвижной радиотелефонной связи, с использованием Единого портала, Регионального портала, терминальных устройств.

2.16.3. Информация о ходе предоставления муниципальной услуги может быть получена заявителем лично при обращении в Уполномоченный орган, предоставляющий государственную или муниципальную услугу, в личном кабинете на Едином портале, на Региональном портале, в МФЦ.

2.16.4. Предоставление муниципальной услуги осуществляется в любом МФЦ по выбору заявителя независимо от места его жительства или места фактического проживания (пребывания) по экстерриториальному принципу.

2.17. Иные требования, в том числе учитывающие особенности предоставления муниципальной услуги по экстерриториальному принципу (в случае, если муниципальная услуга предоставляется по экстерриториальному принципу) и особенности предоставления муниципальной услуги в электронной форме

2.17.1. При предоставлении муниципальной услуги в электронной форме заявитель вправе:

- а) получить информацию о порядке и сроках предоставления муниципальной услуги, размещенную на Едином портале и на Региональном портале;
- б) подать заявление о предоставлении муниципальной услуги, иные документы, необходимые для предоставления муниципальной услуги, в том числе документы и информацию, электронные образы которых ранее были заверены в соответствии с пунктом 7.2 части 1 статьи 16 Федерального закона № 210-ФЗ, с использованием Единого портала, Регионального портала;

- в) получить сведения о ходе выполнения заявлений о предоставлении муниципальной услуги, поданных в электронной форме;

- г) осуществить оценку качества предоставления муниципальной услуги посредством Единого портала, Регионального портала;

- д) получить результат предоставления муниципальной услуги в форме электронного документа;

- е) подать жалобу на решение и действие (бездействия) Уполномоченного органа, а также его должностных лиц, посредством Единого портала, Регионального портала, портала федеральной государственной информационной системы, обеспечивающей процесс досудебного (внесудебного) обжалования решений и действий (бездействия), совершенных при предоставлении государственных и муниципальных услуг органами, предоставляющими государственные и муниципальные услуги, их должностными лицами, государственными и муниципальными служащими.

2.17.2. Формирование заявления осуществляется посредством заполнения электронной формы заявления на Едином портале, Региональном портале без необходимости дополнительной подачи заявления в какой-либо иной форме.

2.17.3. При наличии технической возможности может осуществляться предварительная запись заявителей на прием посредством Регионального портала.

Раздел III. Состав, последовательность и сроки выполнения административных процедур, требования к порядку их выполнения, в том числе особенности выполнения административных процедур в электронной форме, а также особенности выполнения административных процедур в многофункциональных центрах

3.1. Описание последовательности действий при предоставлении муниципальной услуги

Предоставление муниципальной услуги включает в себя следующие процедуры:

3.1.1. При рассмотрении заявления о принятии решения о подготовке документации по планировке территории или внесении изменений в документацию по планировке территории:

- 1) проверка документов и регистрация заявления;
- 2) получение сведений посредством Федеральной государственной информационной системы «Единая система межведомственного электронного взаимодействия»;
- 3) рассмотрение документов и сведений;
- 4) принятие решения о предоставлении услуги;
- 5) выдача (направление) заявителю результата; муниципальной услуги.

3.1.2. При рассмотрении заявления об утверждении документации по планировке территории или утверждения изменений в документацию по планировке территории:

- 1) проверка документов и регистрация заявления;
- 2) получение сведений посредством Федеральной государственной информационной системы «Единая система межведомственного электронного взаимодействия»;
- 3) рассмотрение документов и сведений;
- 4) организация и проведение публичных слушаний или общественных обсуждений при рассмотрении заявления (в случаях, предусмотренных Градостроительным кодексом Российской Федерации);
- 5) принятие решения о предоставлении услуги;
- 6) выдача (направление) заявителю результата; муниципальной услуги.

Описание административных процедур представлено в Приложении № 12 к настоящему Административному регламенту.

3.2. Исчерпывающий перечень административных процедур (действий) при предоставлении муниципальной услуги, выполняемых многофункциональными центрами.

3.2.1. Многофункциональный центр осуществляет:

информирование заявителей о порядке предоставления услуги в многофункциональном центре, по иным вопросам, связанным с предоставлением услуги, а также консультирование заявителей о порядке предоставления услуги в многофункциональном центре;

выдачу заявителю результата предоставления услуги, на бумажном носителе, подтверждающих содержание электронных документов, направленных в многофункциональный центр по результатам предоставления услуги, а также выдачу документов, включая составление на бумажном носителе и заверение выписок из информационных систем уполномоченных органов государственной власти, органов местного самоуправления;

иные процедуры и действия, предусмотренные Федеральным законом № 210-ФЗ.

В соответствии с частью 1.1 статьи 16 Федерального закона № 210-ФЗ для реализации своих функций многофункциональные центры вправе привлекать иные организации.

3.2.2. Информирование заявителей.

3.2.2.1. Информирование заявителя многофункциональными центрами осуществляется следующими способами:

- а) посредством привлечения средств массовой информации, а также путем размещения информации на официальных сайтах и информационных стендах многофункциональных центров;

- б) при обращении заявителя в многофункциональный центр лично, по телефону, посредством почтовых отправлений, либо по электронной почте.

При личном обращении работник многофункционального центра подробно информирует заявителей по интересующим их вопросам в вежливой корректной форме с использованием официально-делового стиля речи. Рекомендуемое время предоставления консультации – не более 15 минут, время ожидания в очереди в секторе информирования для получения информации о муниципальных услугах не может превышать 15 минут.

Ответ на телефонный звонок должен начинаться с информации о наименовании организации, фамилии, имени, отчестве и должности работника многофункционального центра, принявшего телефонный звонок. Индивидуальное консультирование при обращении заявителя по телефону работником многофункционального центра осуществляет не более 10 минут;

В случае если для подготовки ответа требуется более продолжительное время, работник многофункционального центра, осуществляющий индивидуальное устное консультирование по телефону, может предложить заявителю:

- изложить обращение в письменной форме (ответ направляется заявителю в соответствии со способом, указанным в обращении);
- назначить другое время для консультаций.

3.2.2.2. При консультировании по письменным обращениям заявителей ответ направляется в письменном виде в срок не позднее 30 календарных дней с момента регистрации обращения в форме электронного документа по адресу электронной почты, указанному в обращении, поступившем в многофункциональный центр в форме электронного документа, и в письменной форме по почтовому адресу, указанному в обращении, поступившем в многофункциональный центр в письменной форме.

3.2.3. Выдача заявителю результата предоставления муниципальной услуги.

3.2.3.1. При наличии в заявлении о выдаче разрешения на ввод объекта в эксплуатацию указания о выдаче результатов оказания услуги через многофункциональный центр, Уполномоченный орган государственной власти, орган местного самоуправления передает документы в многофункциональный центр для последующей выдачи заявителю (представителю) способом, согласно заключенным соглашениям о взаимодействии заключенным между уполномоченным органом государственной власти, органом местного самоуправления и многофункциональным центром в порядке, утвержденном постановлением Правительства Российской Федерации от 27 сентября 2011 г. № 797 «О взаимодействии между многофункциональными центрами предоставления государственных и муниципальных услуг и федеральными органами исполнительной власти, органами государственных внебюджетных фондов, органами государственной власти субъектов Российской Федерации, органами местного самоуправления».

Порядок и сроки передачи уполномоченным органом государственной власти, органом местного самоуправления таких документов в многофункциональный центр определяются соглашением о взаимодействии, заключенным ими в порядке, установленном постановлением Правительства Российской Федерации от 27 сентября 2011 г. № 797 «О взаимодействии между многофункциональными центрами предоставления государственных и муниципальных услуг и федеральными органами исполнительной власти, органами государственных внебюджетных фондов, органами государственной власти субъектов Российской Федерации, органами местного самоуправления».

3.2.3.2. Прием заявителей для выдачи документов, являющихся результатом услуги, в порядке очередности при получении номерного талона из терминала электронной очереди, соответствующего цели обращения, либо по предварительной записи.

3.2.3.3. Работник многофункционального центра осуществляет следующие действия: устанавливает личность заявителя на основании документа, удостоверяющего личность в соответствии с законодательством Российской Федерации;

- проверяет полномочия представителя заявителя (в случае обращения представителя заявителя);

- определяет статус исполнения заявления о выдаче разрешения на ввод объекта в эксплуатацию в ГИС;

- распечатывает результат предоставления услуги в виде экземпляра электронного документа на бумажном носителе и заверяет его с использованием печати многофункционального центра (в предусмотренных нормативными правовыми актами Российской Федерации случаях – печати с изображением Государственного герба Российской Федерации);

- заверяет экземпляр электронного документа на бумажном носителе с использованием печати многофункционального центра (в предусмотренных нормативными правовыми актами Российской Федерации случаях – печати с изображением Государственного герба Российской Федерации);

выдает документы заявителю, при необходимости запрашивает у заявителя подписи за каждый выданный документ;
запрашивает согласие заявителя на участие в sms-опросе для оценки качества предоставленных услуг многофункциональным центром.

Раздел IV. Формы контроля за исполнением административного регламента

Порядок осуществления текущего контроля за соблюдением и исполнением ответственными должностными лицами положений регламента и иных нормативных правовых актов, устанавливающих требования к предоставлению муниципальной услуги, а также принятием ими решений

4.1. Текущий контроль за соблюдением и исполнением настоящего Административного регламента, иных нормативных правовых актов, устанавливающих требования к предоставлению муниципальной услуги, осуществляется на постоянной основе должностными лицами уполномоченного органа, уполномоченными на осуществление контроля за предоставлением муниципальной услуги.

Для текущего контроля используются сведения служебной корреспонденции, устная и письменная информация специалистов и должностных лиц Уполномоченного органа.

Текущий контроль осуществляется путем проведения проверок: решений о предоставлении (об отказе в предоставлении) услуги;

выявления и устранения нарушений прав граждан;

рассмотрения, принятия решений и подготовки ответов на обращения граждан, содержащие жалобы на решения, действия (бездействие) должностных лиц.

Порядок и периодичность осуществления плановых и внеплановых проверок полноты и качества предоставления муниципальной услуги, в том числе порядок и формы контроля за полнотой и качеством предоставления муниципальной услуги

4.2. Контроль за полнотой и качеством предоставления услуги включает в себя проведение плановых и внеплановых проверок.

4.3. Плановые проверки осуществляются на основании годовых планов работы Уполномоченного органа, утверждаемых руководителем Уполномоченного органа. При плановой проверке полноты и качества предоставления услуги контролю подлежат:

соблюдение сроков предоставления услуги;

соблюдение положений настоящего Административного регламента; правильность и обоснованность принятого решения об отказе в предоставлении услуги.

4.4. Основанием для проведения внеплановых проверок являются:

получение от государственных органов, органов местного самоуправления информации о предполагаемых или выявленных нарушениях нормативных правовых актов Российской Федерации, нормативных правовых актов Красноярского края и нормативных правовых актов муниципального образования город Канск;

обращения граждан и юридических лиц на нарушения законодательства, в том числе на качество предоставления услуги.

Ответственность должностных лиц за решения и действия (бездействие), принимаемые (осуществляемые) ими в ходе предоставления муниципальной услуги

4.5. По результатам проведенных проверок в случае выявления нарушений положений настоящего Административного регламента, нормативных правовых актов Красноярского края и нормативных правовых актов муниципального образования город Канск осуществляется привлечение виновных лиц к ответственности в соответствии с законодательством Российской Федерации.

Персональная ответственность должностных лиц за правильность и своевременность принятия решения о предоставлении (об отказе в предоставлении) услуги закрепляется в их должностных регламентах в соответствии с требованиями законодательства.

Требования к порядку и формам контроля за предоставлением муниципальной услуги, в том числе со стороны граждан, их объединений и организаций

4.6. Граждане, их объединения и организации имеют право осуществлять контроль за предоставлением услуги путем получения информации о ходе предоставления услуги, в том числе о сроках завершения административных процедур (действий).

Граждане, их объединения и организации также имеют право:

направлять замечания и предложения по улучшению доступности и качества предоставления услуги;

вносить предложения о мерах по устранению нарушений настоящего Административного регламента.

4.7. Должностные лица Уполномоченного органа принимают меры к прекращению допущенных нарушений, устраняют причины и условия, способствующие совершению нарушений.

Информация о результатах рассмотрения замечаний и предложений граждан, их объединений и организаций доводится до сведения лиц, направивших эти замечания и предложения.

Раздел V. Досудебный (внесудебный) порядок обжалования решений и действий (бездействия) органа, предоставляющего муниципальную услугу, а также их должностных лиц, муниципальных служащих

5.1. Заявитель имеет право на обжалование решения и (или) действий (бездействия) уполномоченного органа государственной власти, органа местного самоуправления, организации, должностных лиц уполномоченного органа государственной власти, органа местного самоуправления, организации, муниципальных служащих, многофункционального центра, а также работника многофункционального центра при предоставлении услуги в досудебном (внесудебном) порядке (далее – жалоба).

Органы местного самоуправления, организации и уполномоченные на рассмотрение жалобы лица, которым может быть направлена жалоба заявителя в досудебном (внесудебном) порядке

5.2. В досудебном (внесудебном) порядке заявитель (представитель) вправе обратиться с жалобой в письменной форме на бумажном носителе или в электронной форме:

в уполномоченный орган государственной власти, орган местного самоуправления, организации – на решение и (или) действия (бездействие) должностного лица, руководителя структурного подразделения уполномоченного органа государственной власти, органа местного самоуправления, организации, на решение и действия (бездействие) уполномоченного органа государственной власти, органа местного самоуправления, организации, руководителя уполномоченного органа государственной власти, органа местного самоуправления, организации;

в вышестоящий орган на решение и (или) действия (бездействие) должностного лица, руководителя структурного подразделения уполномоченного органа государственной власти, органа местного самоуправления, организации;

к руководителю многофункционального центра – на решения и действия (бездействие) работника многофункционального центра;

к руководителю многофункционального центра – на решения и действия (бездействие) многофункционального центра.

В уполномоченном органе, многофункциональном центре, у учредителя многофункционального центра определяются уполномоченные на рассмотрение жалоб должностные лица.

Способы информирования заявителей о порядке подачи и рассмотрения жалобы, в том числе с использованием Единого портала государственных и муниципальных услуг (функций)

5.3. Информация о порядке подачи и рассмотрения жалобы размещается на информационных стендах в местах предоставления услуги, на сайте уполномоченного органа государственной власти, органа местного самоуправления, организации, на Едином портале, региональном портале, а также предоставляется в устной форме по телефону и (или) на личном приеме либо в письменной форме почтовым отправлением по адресу, указанному заявителем (представителем).

Перечень нормативных правовых актов, регулирующих порядок досудебного (внесудебного) обжалования действий (бездействия) и (или) решений, принятых (осуществленных) в ходе предоставления муниципальной услуги

5.4. Порядок досудебного (внесудебного) обжалования решений и действий (бездействия) уполномоченного органа государственной власти, органа местного самоуправления, организации, а также его должностных лиц регулируется:

Федеральным законом № 210-ФЗ;

постановлением Правительства Российской Федерации от 20 ноября 2012 года № 1198 «О федеральной государственной информационной системе, обеспечивающей процесс досудебного (внесудебного) обжалования решений и действий (бездействия), совершенных при предоставлении государственных и муниципальных услуг».

**Приложение № 1
к Административному регламенту по предоставлению муниципальной услуги «Подготовка и утверждение документации по планировке территории»**

В

(наименование органа местного самоуправления,

органа государственной власти

субъекта Российской Федерации)

от _____

(для заявителя юридического лица - полное наименование, организационно-правовая форма, сведения о государственной регистрации, место нахождения, контактная информация: телефон, эл. почта;
для заявителя физического лица - фамилия, имя, отчество, паспортные данные, регистрация по месту жительства, адрес фактического проживания телефон)

Заявление

о принятии решения о подготовке документации по планировке территории

Прошу принять решение о подготовке документации по планировке территории (указать вид документации по планировке территории: проект планировки территории и проект межевания территории / проект межевания территории) в отношении территории: _____

(указывается описание местонахождения территории, описание границ территории,

ориентировочная площадь территории)

1. Цель разработки документации по планировке территории: _____

2. Предполагаемое назначение и параметры развития территории, характеристики планируемого к размещению объекта (объектов) _____

3. Планируемый срок разработки документации по планировке территории _____

4. Источник финансирования работ по подготовке документации по планировке территории _____

5. Обоснование отсутствия необходимости выполнения инженерных изысканий для подготовки документации по планировке территории достаточности материалов инженерных изысканий _____

(указывается в случае, если необходимость выполнения инженерных изысканий

для подготовки документации по планировке территории отсутствует)

К заявлению прилагаются следующие документы:

(указывается перечень прилагаемых документов)


Результат предоставления муниципальной услуги, прошу предоставить: _____

(указать способ получения результата предоставления

муниципальной услуги).

(дата) (подпись) (ФИО)

СХЕМА ГРАНИЦ ПРОЕКТИРОВАНИЯ

 

Приложение № 2
к Административному регламенту по предоставлению муниципальной услуги «Подготовка и утверждение документации по планировке территории»

В _____

(наименование органа местного самоуправления,

органа государственной власти

_____ субъекта Российской Федерации)

от _____
(для заявителя юридического лица - полное наименование, организационно-правовая форма, сведения о государственной регистрации, место нахождения, контактная информация: телефон, эл. почта;
для заявителя физического лица - фамилия, имя, отчество, паспортные данные, регистрация по месту жительства, адрес фактического проживания телефон)

Заявление
об утверждении документации по планировке территории

Прошу утвердить документацию по планировке территории (указать вид документации по планировке территории: проект планировки территории и проект межевания территории / проект межевания территории) в границах: _____

Сведения о принятом решении о подготовке документации по планировке территории _____.

К заявлению прилагаются следующие документы:
(указывается перечень прилагаемых документов)

Результат предоставления муниципальной услуги, прошу предоставить: _____
(указать способ получения результата предоставления

_____ муниципальной услуги).

(дата)

(подпись)

(ФИО)

Приложение № 3
к Административному регламенту по предоставлению муниципальной услуги «Подготовка и утверждение документации по планировке территории»

В _____

(наименование органа местного самоуправления,

органа государственной власти

_____ субъекта Российской Федерации)

от _____
(для заявителя юридического лица - полное наименование, организационно-правовая форма, сведения о государственной регистрации, место нахождения, контактная информация: телефон, эл. почта;
для заявителя физического лица - фамилия, имя, отчество, паспортные данные, регистрация по месту жительства, адрес фактического проживания телефон)

Заявление

о принятии решения о подготовке документации по внесению изменений в документацию по планировке территории

Прошу принять решение о подготовке документации по внесению изменений в документацию по планировке территории (указать вид документации по планировке территории: проект планировки территории и проект межевания территории / проект межевания территории), утвержденной:

_____.
(указываются реквизиты решения об утверждении документации по планировке территории)
в отношении территории (ее отдельных частей) _____.

_____ кадастровый номер

_____ земельного участка или описание границ территории согласно прилагаемой схеме.

1. Цель разработки документации по планировке территории: _____.
2. Описание планируемых изменений в назначении и параметрах развития территории, характеристиках планируемого к размещению объекта (объектов) _____.
3. Планируемый срок разработки документации по планировке территории _____.
4. Источник финансирования работ по подготовке документации по планировке территории _____.

К заявлению прилагаются следующие документы:
(указывается перечень прилагаемых документов)


Результат предоставления муниципальной услуги, прошу предоставить: _____.
(указать способ получения результата предоставления муниципальной услуги).

_____ (дата)

_____ (подпись)

_____ (ФИО)

СХЕМА ГРАНИЦ ПРОЕКТИРОВАНИЯ

 

Приложение № 4
к Административному регламенту по
предоставлению муниципальной услуги
«Подготовка и утверждение документации по
планировке территории»

(Бланк органа,
осуществляющего
предоставление
муниципальной услуги)

(фамилия, имя, отчество, место жительства - для физических лиц; полное наименование, место нахождения, ИНН - для юридических лиц)

УВЕДОМЛЕНИЕ

об отказе в приеме документов, необходимых для предоставления муниципальной услуги
от _____ № _____

По результатам рассмотрения заявления о принятии решения о подготовке документации по планировке территории и представленных документов _____

(Ф.И.О. физического лица, наименование юридического лица - заявителя,

дата направления заявления)

принято решение об отказе в приеме документов, необходимых для предоставления муниципальной услуги «Подготовка и утверждение документации по планировке территории» в связи с: _____

(указываются основания отказа в приеме документов, необходимых для предоставления

муниципальной услуги)

Дополнительно информируем о возможности повторного обращения в орган, уполномоченный на предоставление муниципальной услуги с заявлением о предоставлении услуги после устранения указанных нарушений.

Настоящее решение (постановление/распоряжение) может быть обжаловано в досудебном порядке путем направления жалобы в орган, уполномоченный на предоставление услуги (указать уполномоченный орган), а также в судебном порядке.

Должностное лицо (ФИО) _____

_____ (подпись должностного лица органа, осуществляющего предоставление муниципальной услуги)

Приложение № 5
к Административному регламенту по
предоставлению муниципальной услуги
«Подготовка и утверждение документации по
планировке территории»
(Бланк органа, осуществляющего
предоставление муниципальной услуги)

о подготовке документации по планировке территории

(указать вид документации по планировке территории: проект планировки территории и проект межевания территории / проект межевания территории)
от _____ № _____

В соответствии с Градостроительным кодексом Российской Федерации, Федеральным законом от 6 октября 2003 г. №131-ФЗ «Об общих принципах организации местного самоуправления в Российской Федерации», на основании обращения от _____ № _____:

1. Осуществить подготовку документации по планировке территории (указать вид документации по планировке территории: проект планировки территории и проект межевания территории / проект межевания территории), в границах: _____.
2. Поручить обеспечить подготовку документации по планировке территории (указать вид документации по планировке территории: проект планировки территории и проект межевания территории / проект межевания территории) _____.
3. Утвердить прилагаемое задание на подготовку проекта планировки территории.

3. Подготовленную документацию по планировке территории (указать вид документации по планировке территории: проект планировки территории и проект межевания территории / проект межевания территории) представить в _____ для утверждения в срок не позднее _____.
4. Опубликовать настоящее решение (постановление/распоряжение) в « _____ ».
5. Определить, что физические или юридические лица вправе представлять свои предложения в _____ о порядке, сроках подготовки и содержании документацию по планировке территории в границах _____ со дня опубликования настоящего решения (постановление/распоряжение) до момента назначения публичных слушаний или общественных обсуждений.
6. Настоящее решение (постановление/распоряжение) вступает в силу после его официального опубликования.
7. Контроль за исполнением настоящего решения (постановление/распоряжение) возложить на _____.

Должностное лицо (ФИО) _____

(подпись должностного лица органа, осуществляющего предоставление муниципальной услуги)

Приложение № 6
к Административному регламенту по предоставлению муниципальной услуги «Подготовка и утверждение документации по планировке территории»

(Бланк органа, осуществляющего предоставление муниципальной услуги)

о подготовке документации по внесению изменений в документацию по планировке территории

(указать вид документации по планировке территории: проект планировки территории и проект межевания территории) от _____ № _____

В соответствии с Градостроительным кодексом Российской Федерации, Федеральным законом от 6 октября 2003 г. №131-ФЗ «Об общих принципах организации местного самоуправления в Российской Федерации», на основании обращения от _____ № _____;

1. Осуществить подготовку документации по внесению изменений в документацию по планировке территории (указать вид документации по планировке территории: проект планировки территории и проект межевания территории / проект межевания территории), утвержденную: _____

(указываются реквизиты решения об утверждении документации по планировке территории) в отношении территории (ее отдельных частей) _____

(кадастровый номер

земельного участка или описание границ территории согласно прилагаемой схеме).

2. Поручить обеспечить подготовку документации по внесению изменений в документацию по планировке территории (указать вид документации по планировке территории: проект планировки территории и проект межевания территории / проект межевания территории) _____

3. Утвердить прилагаемое задание на подготовку проекта планировки территории.

3. Подготовленную документацию по внесению изменений в документацию по планировке территории (указать вид документации по планировке территории: проект планировки территории и проект межевания территории / проект межевания территории) представить в _____ для утверждения в срок не позднее _____.

4. Опубликовать настоящее решение (постановление/распоряжение) в « _____ ».

5. Определить, что физические или юридические лица вправе представлять свои предложения в _____ о порядке, сроках подготовки и содержании документацию по планировке территории в границах _____ со дня опубликования настоящего решения (постановление/распоряжение) до момента назначения публичных слушаний или общественных обсуждений.

6. Настоящее решение (постановление/распоряжение) вступает в силу после его официального опубликования.

7. Контроль за исполнением настоящего решения (постановления/распоряжения) возложить на _____.

Должностное лицо (ФИО) _____

(подпись должностного лица органа, осуществляющего предоставление муниципальной услуги)

Приложение № 7
к Административному регламенту по предоставлению муниципальной услуги «Подготовка и утверждение документации по планировке территории»

(Бланк органа, осуществляющего предоставление муниципальной услуги)

об отказе в подготовке документации по планировке территории

(указать вид документации по планировке территории: проект планировки территории и проект межевания территории / проект межевания территории) от _____ № _____

В соответствии с Градостроительным кодексом Российской Федерации, Федеральным законом от 6 октября 2003 г. №131-ФЗ «Об общих принципах организации местного самоуправления в Российской Федерации», на основании обращения от _____ № _____;

1. Отказать в подготовке документации по планировке территории (указать вид документации по планировке территории: проект планировки территории и проект межевания территории / проект межевания территории), в отношении территории: _____

(указываются описание местонахождения территории, описание границ территории) по следующим основаниям:

2. Опубликовать настоящее решение (постановление/распоряжение) в « _____ ».

Настоящее решение (постановление/распоряжение) может быть обжаловано в досудебном порядке путем направления жалобы в орган, уполномоченный на предоставление услуги (указать уполномоченный орган), а также в судебном порядке.

Должностное лицо (ФИО) _____

(подпись должностного лица органа, осуществляющего предоставление государственной (муниципальной) услуги)

Приложение № 8
к Административному регламенту по предоставлению муниципальной услуги «Подготовка и утверждение документации по планировке территории»

(Бланк органа, осуществляющего предоставление муниципальной услуги)

об отказе в подготовке документации по внесению изменений в документацию по планировке территории

(указать вид документации по планировке территории: проект планировки территории и проект межевания территории / проект межевания территории) от _____ № _____

В соответствии с Градостроительным кодексом Российской Федерации, Федеральным законом от 6 октября 2003 г. №131-ФЗ «Об общих принципах организации местного самоуправления в Российской Федерации», на основании обращения от _____ № _____;

1. Отказать в подготовке документации по внесению изменений в документацию по планировке территории (указать вид документации по планировке территории: проект планировки территории и проект межевания территории / проект межевания территории), в отношении территории: _____

(указываются описание местонахождения территории, описание границ территории) по следующим основаниям:

2. Опубликовать настоящее решение (постановление/распоряжение) в « _____ ».

3. Настоящее решение (постановление/распоряжение) вступает в силу после его официального опубликования.

4. Контроль за исполнением настоящего решения (постановления/распоряжения) возложить на _____.

Настоящее решение (постановление/распоряжение) может быть обжаловано в досудебном порядке путем направления жалобы в орган, уполномоченный на предоставление услуги (указать уполномоченный орган), а также в судебном порядке.

Должностное лицо (ФИО) _____

(подпись должностного лица органа, осуществляющего предоставление муниципальной услуги)

Приложение № 9
к Административному регламенту по предоставлению муниципальной услуги «Подготовка и утверждение документации по планировке территории»

(Бланк органа, осуществляющего
предоставление муниципальной услуги)

об утверждении документации по планировке территории

(указать вид документации по планировке территории: проект планировки территории и проект межевания территории / проект межевания территории)

от _____ № _____

В соответствии с Градостроительным кодексом Российской Федерации, Федеральным законом от 6 октября 2003 г. №131-ФЗ «Об общих принципах организации местного самоуправления в Российской Федерации», на основании обращения от _____ № _____, заключения по результатам публичных слушаний/общественных обсуждений от _____ г. № _____ (указывается в случае проведения публичных слушаний/общественных обсуждений):

1. Утвердить документацию по планировке территории (указать вид документации по планировке территории: проект планировки территории и проект межевания территории / проект межевания территории) в границах: _____.
2. Опубликовать настоящее решение (постановление/распоряжение) в «_____».
3. Настоящее решение (постановление/распоряжение) вступает в силу после его официального опубликования.
4. Контроль за исполнением настоящего решения (постановления/распоряжения) возложить на _____.

Должностное лицо (ФИО) _____

(подпись должностного лица органа, осуществляющего
предоставление муниципальной услуги)

Приложение № 10
к Административному регламенту по
предоставлению муниципальной услуги
«Подготовка и утверждение документации по
планировке территории»

(Бланк органа, осуществляющего
предоставление муниципальной услуги)

о внесении изменений в документацию по планировке территории

(указать вид документации по планировке территории: проект планировки территории и проект межевания территории / проект межевания территории)

от _____ № _____

В соответствии с Градостроительным кодексом Российской Федерации, Федеральным законом от 6 октября 2003 г. №131-ФЗ «Об общих принципах организации местного самоуправления в Российской Федерации», на основании обращения от _____ № _____, заключения по результатам публичных слушаний/общественных обсуждений от _____ г. № _____ (указывается в случае проведения публичных слушаний/общественных обсуждений):

1. Внести изменения в документацию по планировке территории (указать вид документации по планировке территории: проект планировки территории и проект межевания территории / проект межевания территории), утвержденную: _____

(указывается реквизиты решения об утверждении)

_____ документация по планировке территории)

в отношении территории (ее отдельных частей) _____

(кадастровый номер

_____ земельного участка или описание границ территории согласно прилагаемой схеме).

2. Опубликовать настоящее решение (постановление/распоряжение) в «_____».
3. Настоящее решение (постановление/распоряжение) вступает в силу после его официального опубликования.
4. Контроль за исполнением настоящего решения (постановления/распоряжения) возложить на _____.

Должностное лицо (ФИО) _____

(подпись должностного лица органа, осуществляющего
предоставление государственной
(муниципальной) услуги)

Приложение № 11
к Административному регламенту по
предоставлению муниципальной услуги
«Подготовка и утверждение документации по
планировке территории»

(Бланк органа, осуществляющего
предоставление муниципальной услуги)

**об отклонении документации по планировке территории
и направлении ее на доработку**

(указать вид документации по планировке территории: проект планировки территории и проект межевания территории / проект межевания территории)

от _____ № _____

В соответствии с Градостроительным кодексом Российской Федерации, Федеральным законом от 6 октября 2003 г. №131-ФЗ «Об общих принципах организации местного самоуправления в Российской Федерации», на основании обращения от _____ № _____, заключения по результатам публичных слушаний/общественных обсуждений от _____ г. № _____ (указывается в случае проведения публичных слушаний/общественных обсуждений):

1. Отклонить документацию по планировке территории (указать вид документации по планировке территории: проект планировки территории и проект межевания территории / проект межевания территории) в границах: _____ по следующим основаниям:
и направить ее на доработку.

2. Опубликовать настоящее решение (постановление/распоряжение) в «_____».

Отказ в предоставлении услуги не препятствует повторному обращению за предоставлением муниципальной услуги.

Данный отказ может быть обжалован в досудебном порядке путем направления жалобы в уполномоченный орган, а также в судебном порядке, а также в судебном порядке.

Должностное лицо (ФИО) _____

(подпись должностного лица органа, осуществляющего
предоставление муниципальной услуги)

Приложение № 12
к Административному регламенту по
предоставлению муниципальной услуги
«Подготовка и утверждение документации по
планировке территории»

Состав, последовательность и сроки выполнения административных процедур (действий) при предоставлении муниципальной услуги

Основание для начала административной процедуры	Содержание административных действий	Срок выполнения административных действий	Должностное лицо, ответственное за выполнение административного действия	Место выполнения административного действия/используемая информационная система	Критерии принятия решения	Результат административного действия, способ фиксации
1	2	3	4	5	6	7
Принятие решения о подготовке документации по планировке территории или внесении изменений в документацию по планировке территории						
1. Проверка документов и регистрация заявления						
Поступление заявления и документов для предоставления муниципальной услуги в Уполномоченный орган	Прием и проверка комплектности документов на наличие/отсутствие оснований для отказа в приеме документов, предусмотренных пунктом 2.8 Административного регламента	До 1 рабочего дня	должностное лицо Уполномоченного органа, ответственное за предоставление муниципальной услуги	Уполномоченный орган / ГИС / ПГС		регистрация заявления и документов в ГИС (присвоение номера и датирование); назначение должностного лица, ответственного за предоставление муниципальной услуги, и передача ему документов

	Принятие решения об отказе в приеме документов, в случае выявления оснований для отказа в приеме документов					
	Регистрация заявления, в случае отсутствия оснований для отказа в приеме документов		должностное лицо Уполномоченного органа, ответственное за регистрацию корреспонденции	Уполномоченный орган/ГИС		
2. Получение сведений посредством СМЭВ						
пакет зарегистрированных документов, поступивших должностному лицу, ответственному за предоставление муниципальной услуги	направление межведомственных запросов в органы и организации	в день регистрации заявления и документов	должностное лицо Уполномоченного органа, ответственное за предоставление муниципальной услуги	Уполномоченный орган/ГИС/ ПГС / СМЭВ	отсутствие документов, необходимых для предоставления муниципальной услуги, находящихся в распоряжении государственных органов (организаций)	направление межведомственного запроса в органы (организации), предоставляющие документы (сведения), предусмотренные пунктом 2.7 Административного регламента, в том числе с использованием СМЭВ
	получение ответов на межведомственные запросы, формирование полного комплекта документов	до 5 рабочих дня со дня направления межведомственного запроса в орган или организацию, предоставляющие документ и информацию, если иные сроки не предусмотрены законодательством РФ и субъекта РФ	должностное лицо Уполномоченного органа, ответственное за предоставление муниципальной услуги	Уполномоченный орган/ГИС/ ПГС / СМЭВ		получение документов (сведений), необходимых для предоставления муниципальной услуги
3. Рассмотрение документов и сведений						
пакет зарегистрированных документов, поступивших должностному лицу, ответственному за предоставление муниципальной услуги	проверка соответствия документов и сведений требованиям нормативных правовых актов	До 10 рабочих дней	должностное лицо Уполномоченного органа, ответственное за предоставление муниципальной услуги	Уполномоченный орган/ГИС / ПГС	основания отказа в предоставлении муниципальной услуги, предусмотренные пунктом 2.9 Административного регламента	проект результата предоставления муниципальной услуги
4. Принятие решения						
проект результата предоставления муниципальной услуги	принятие решения о предоставлении муниципальной услуги	Не более 1 рабочего дня	должностное лицо Уполномоченного органа, ответственное за предоставление муниципальной услуги; Руководитель Уполномоченного органа или иное уполномоченное им лицо	Уполномоченный орган) / ГИС / ПГС	-	Результат предоставления муниципальной услуги, подписанный уполномоченным должностным лицом (усиленной квалифицированной подписью руководителя Уполномоченного органа или иного уполномоченного им лица)
	Формирование решения о предоставлении муниципальной услуги	До 1 часа				
Принятие решения об утверждении документации по планировке территории или внесении изменений в документацию по планировке территории						
1. Проверка документов и регистрация заявления						
Поступление заявления и документов для предоставления муниципальной услуги в Уполномоченный орган	Прием и проверка комплектности документов на наличие/отсутствие оснований для отказа в приеме документов, предусмотренных пунктом 2.8 Административного регламента	До 1 рабочего дня	должностное лицо Уполномоченного органа, ответственное за предоставление муниципальной услуги	Уполномоченный орган / ГИС / ПГС		регистрация заявления и документов в ГИС (присвоение номера и датирование); назначение должностного лица, ответственного за предоставление муниципальной услуги, и передача ему документов
	Принятие решения об отказе в приеме документов, в случае выявления оснований для отказа в приеме документов					
	Регистрация заявления, в случае отсутствия оснований для отказа в приеме документов					
2. Получение сведений посредством СМЭВ						
пакет зарегистрированных документов, поступивших должностному лицу, ответственному за предоставление муниципальной услуги	направление межведомственных запросов в органы и организации	в день регистрации заявления и документов	должностное лицо Уполномоченного органа, ответственное за предоставление муниципальной услуги	Уполномоченный орган/ГИС/ ПГС / СМЭВ	отсутствие документов, необходимых для предоставления муниципальной услуги, находящихся в распоряжении государственных органов (организаций)	направление межведомственного запроса в органы (организации), предоставляющие документы (сведения), предусмотренные пунктом 2.7 Административного регламента, в том числе с использованием СМЭВ
	получение ответов на межведомственные запросы, формирование полного комплекта документов	до 5 рабочих дня со дня направления межведомственного запроса в орган или организацию, предоставляющие документ и информацию, если иные сроки не предусмотрены законодательством РФ и субъекта РФ	должностное лицо Уполномоченного органа, ответственное за предоставление муниципальной услуги	Уполномоченный орган/ГИС/ ПГС / СМЭВ		получение документов (сведений), необходимых для предоставления муниципальной услуги
3. Рассмотрение документов и сведений						
пакет зарегистрированных документов, поступивших	проверка соответствия документов и сведений	До 20 рабочих дней со дня поступления документации по	должностное лицо Уполномоченного органа, ответственное за	Уполномоченный орган/ГИС / ПГС	основания отказа в предоставлении муниципальной услуги,	проект результата предоставления муниципальной услуги либо

должностному лицу, ответственному за предоставление муниципальной услуги	требованиям нормативных правовых актов	планировке территории	предоставление муниципальной услуги		предусмотренные пунктом 2.9 Административного регламента	принятие решения о проведении проведения публичных слушаний или общественных обсуждений
соответствие документов и сведений требованиям нормативных правовых актов предоставления муниципальной услуги, наличие оснований для проведения публичных слушаний или общественных обсуждений	проведение публичных слушаний или общественных обсуждений	Не менее 1 и не более 3 месяцев со дня оповещения жителей муниципального образования о проведении публичных слушаний или общественных обсуждений до дня опубликования заключения о результатах публичных слушаний или общественных обсуждений	должностное лицо Уполномоченного органа, ответственное за предоставление муниципальной услуги			подготовка протокола публичных слушаний или общественных обсуждений и заключения о результатах публичных слушаний или общественных обсуждений
4. Принятие решения						
проект результата предоставления муниципальной услуги	принятие решения о предоставлении муниципальной услуги	Не более 20 рабочих дней со дня опубликования заключения о результатах публичных слушаний или общественных обсуждений не более 20 рабочих дней со дня поступления документации по планировке территории в случае, если публичные слушания или общественные обсуждения не проводились	должностное лицо Уполномоченного органа, ответственное за предоставление муниципальной услуги; Руководитель Уполномоченного органа или иное уполномоченное им лицо	Уполномоченный орган) / ГИС / ПГС	-	Результат предоставления муниципальной услуги, подписанный уполномоченным должностным лицом (усиленной квалифицированной подписью руководителем Уполномоченного органа или иного уполномоченного им лица)
	формирование решения о предоставлении муниципальной услуги	До 1 часа				



Российская Федерация
Администрация города Канска
Красноярского края
ПО С Т А Н О В Л Е Н И Е

30.06.2022 г.

№ 711

О внесении изменений в постановление администрации г. Канска от 16.05.2014 № 730

В целях приведения правовых актов администрации города в соответствие с Жилищным кодексом Российской Федерации, руководствуясь Федеральным законом от 27.07.2010 № 210-ФЗ «Об организации предоставления государственных и муниципальных услуг», ст. 30, 35 Устава города Канска, ПОСТАНОВЛЯЮ:

1. Внести в Постановление администрации города Канска от 16.05.2014 № 730 «Об утверждении Административного регламента предоставления муниципальной услуги «Принятие документов, а также выдача решений о переводе или об отказе в переводе жилого помещения в нежилое или нежилого помещения в жилое помещение» и отмене Постановлений администрации г. Канска от 15.04.2011 № 460, от 30.10.2012 № 1683, от 29.03.2013 № 415» (далее – Постановление) следующие изменения:

1.1. заголовок Постановления изложить в новой редакции:

«Об утверждении административного регламента по предоставлению муниципальной услуги «Перевод жилого помещения в нежилое помещение и нежилого помещения в жилое помещение»;

1.2. пункт 1 Постановления изложить в новой редакции:

«1. Утвердить административный регламент предоставления муниципальной услуги «Перевод жилого помещения в нежилое помещение и нежилого помещения в жилое помещение» согласно приложению к настоящему постановлению.»;

1.3. в пункте 2 Постановления слова «управление архитектуры и инвестиций администрации города Канска (А.В. Котов)» заменить словами «управление градостроительства администрации города Канска»;

1.4. приложение к Постановлению изложить в новой редакции согласно приложению к настоящему постановлению.

2. Ведущему специалисту отдела культуры администрации г. Канска (Нестерова Н.А.) опубликовать настоящее постановление в периодическом печатном издании «Канский вестник» и разместить на официальном сайте муниципального образования город Канск в сети Интернет.3.Контроль за выполнением настоящего постановления возложить на Управление градостроительства администрации города Канска.

4. Постановление вступает в силу со дня официального опубликования.

Глава города Канска

А.М. Береснев
Приложение
к Постановлению
администрации г. Канска
от 30.06.2022 № 711

**АДМИНИСТРАТИВНЫЙ РЕГЛАМЕНТ
ПРЕДОСТАВЛЕНИЯ МУНИЦИПАЛЬНОЙ УСЛУГИ «ПЕРЕВОД ЖИЛОГО ПОМЕЩЕНИЯ В НЕЖИЛОЕ ПОМЕЩЕНИЕ И НЕЖИЛОГО ПОМЕЩЕНИЯ В ЖИЛОЕ ПОМЕЩЕНИЕ»**

1. Общие положения

1. Предмет регулирования административного регламента.

1.1. Административный регламент предоставления муниципальной услуги «Перевод жилого помещения в нежилое помещение и нежилого помещения в жилое помещение» (далее соответственно - административный регламент, муниципальная услуга) управлением градостроительства администрации города Канска (далее – Уполномоченный орган) в муниципальном образовании город Канск.

Административный регламент определяет порядок, сроки и последовательность выполнения административных процедур по предоставлению муниципальной услуги, требования к порядку их выполнения, в том числе особенности выполнения административных процедур в электронной форме, а также особенности выполнения административных процедур в многофункциональных центрах предоставления государственных и муниципальных услуг (далее – МФЦ), формы контроля за предоставлением муниципальной услуги, досудебный (внесудебный) порядок обжалования решений и действий (бездействий) органа местного самоуправления, должностных лиц органа местного самоуправления, работников МФЦ.

1.2. Круг заявителей.

Муниципальная услуга предоставляется собственнику помещения в многоквартирном доме или уполномоченному им лицу (далее - заявитель).

1.3. Требования к порядку информирования о предоставлении муниципальной услуги.

1.3.1. Информация о порядке и условиях информирования предоставления муниципальной услуги предоставляется:

специалистом уполномоченного органа при непосредственном обращении заявителя или его представителя в уполномоченный орган или посредством телефонной связи, в том числе путем размещения на официальном сайте уполномоченного органа в информационно-телекоммуникационной сети «Интернет» (далее – официальный сайт уполномоченного органа);

путем размещения в федеральной государственной информационной системе «Единый портал государственных и муниципальных услуг (функций)» (далее – ЕПГУ);
путем размещения на региональном портале государственных и муниципальных услуг (далее – РПГУ), в случае если такой портал создан исполнительным органом государственной власти субъектов Российской Федерации;

путем размещения на информационном стенде в помещении уполномоченного органа, в информационных материалах (брошюры, буклеты, листовки, памятки);

путем публикации информационных материалов в средствах массовой информации;

посредством ответов на письменные обращения;

сотрудником отдела МФЦ в соответствии с пунктом 6.3.3. настоящего административного регламента.

Ответ на телефонный звонок должен содержать информацию о наименовании органа, в который обратился заявитель, фамилию, имя, отчество (последнее – при наличии) и должность специалиста, принявшего телефонный звонок. При невозможности принявшего звонок специалиста самостоятельно ответить на поставленные вопросы телефонный звонок передается (переводится) на другое должностное лицо или обратившемуся гражданину сообщается номер телефона, по которому он может получить необходимую информацию.

В случае поступления от заявителя обращения в письменной (электронной) форме ответ на обращение направляется также в письменной (электронной) форме не позднее 30 календарных дней со дня регистрации обращения. При направлении ответа указывается должность лица, подписавшего ответ, а также фамилия, имя, отчество (последнее – при наличии) и номер телефона исполнителя.

1.3.2. Справочная информация о местонахождении, графике работы, контактных телефонах уполномоченного органа, адресе электронной почты уполномоченного органа размещена на официальном сайте уполномоченного органа, ЕПГУ, РПГУ.

Справочная информация о местонахождении, графике работы, контактных телефонах МФЦ, адресе электронной почты МФЦ размещена на официальном сайте МФЦ.

2. Стандарт предоставления муниципальной услуги

2.1. Наименование муниципальной услуги.

Наименование муниципальной услуги - перевод жилого помещения в нежилое помещение и нежилого помещения в жилое помещение.

2.2. Наименование органа, предоставляющего муниципальную услугу.

Управление градостроительства администрации города Канска.

МФЦ участвует в предоставлении муниципальной услуги в части:

- информирования по вопросам предоставления муниципальной услуги;

- приема заявлений и документов, необходимых для предоставления муниципальной услуги;

- выдачи результата предоставления муниципальной услуги.

В результате муниципальной услуги в рамках межведомственного информационного взаимодействия участвует Федеральная служба государственной регистрации, кадастра и картографии, Федеральная налоговая служба, специализированные государственные и муниципальные организации технической инвентаризации.

Заявитель вправе подать заявление о переводе помещения через МФЦ в соответствии с соглашением о взаимодействии между МФЦ и уполномоченным органом, почтовым отправлением или с помощью ЕПГУ, РПГУ по форме в соответствии с Приложением № 2 к настоящему административному регламенту.

Запрещается требовать от заявителя:

1) представления документов и информации или осуществления действий, представление или осуществление которых не предусмотрено нормативными правовыми актами, регулирующими отношения, возникающие в связи с предоставлением государственных и муниципальных услуг;

2) представления документов и информации, в том числе подтверждающих внесение заявителем платы за предоставление государственных и муниципальных услуг, которые находятся в распоряжении органов, предоставляющих государственные услуги, органов, предоставляющих муниципальные услуги, иных государственных органов, органов местного самоуправления либо подведомственных государственным органам или органам местного самоуправления организаций, участвующих в предоставлении предусмотренных частью 1 статьи 1 Федерального закона государственных и муниципальных услуг, в соответствии с нормативными правовыми актами Российской Федерации, нормативными правовыми актами субъектов Российской Федерации, муниципальными правовыми актами, за исключением документов, указанных в части 6 статьи 7 Федерального закона от 27 июля 2010 г. № 210-ФЗ «Об организации предоставления государственных и муниципальных услуг» (далее – Федеральный закон № 210-ФЗ);

3) осуществления действий, в том числе согласований, необходимых для получения государственных и муниципальных услуг и связанных с обращением в иные государственные органы, органы местного самоуправления, организации, за исключением получения услуг и получения документов и информации, предоставляемых в результате предоставления таких услуг, включенных в перечни, указанные в части 1 статьи 9 Федерального закона № 210-ФЗ;

4) представления документов и информации, отсутствие и (или) недостоверность которых не указывались при первоначальном отказе в приеме документов, необходимых для предоставления муниципальной услуги, либо в предоставлении муниципальной услуги, за исключением следующих случаев:

а) изменение требований нормативных правовых актов, касающихся предоставления муниципальной услуги, после первоначальной подачи заявления о предоставлении муниципальной услуги;

б) наличие ошибок в заявлении о предоставлении муниципальной услуги и документах, поданных заявителем после первоначального отказа в приеме документов, необходимых для предоставления муниципальной услуги, либо в предоставлении муниципальной услуги, и не включенных в представленный ранее комплект документов;

в) истечение срока действия документов или изменение информации после первоначального отказа в приеме документов, необходимых для предоставления муниципальной услуги, либо в предоставлении муниципальной услуги;

г) выявление документально подтвержденного факта (признаков) ошибочного или противоправного действия (бездействия) должностного лица органа, предоставляющего государственную услугу, или органа, предоставляющего муниципальную услугу, государственного или муниципального служащего, работника многофункционального центра, работника организации, предусмотренной частью 1.1 статьи 16 Федерального закона № 210-ФЗ, при первоначальном отказе в приеме документов, необходимых для предоставления муниципальной услуги, либо в предоставлении муниципальной услуги, о чем в письменном виде за подписью руководителя органа, предоставляющего государственную услугу, или органа, предоставляющего муниципальную услугу, руководителя многофункционального центра при первоначальном отказе в приеме документов, необходимых для предоставления муниципальной услуги, либо руководителя организации, предусмотренной частью 1.1 статьи 16 Федерального закона № 210-ФЗ, уведомляется заявитель, а также приносятся извинения за доставленные неудобства.

5) предоставления на бумажном носителе документов и информации, электронные образы которых ранее были заверены в соответствии с пунктом 7.2 части 1 статьи 16 настоящего Федерального закона, за исключением случаев, если нанесение отметок на такие документы либо их изъятие является необходимым условием предоставления государственной или муниципальной услуги, и иных случаев, установленных федеральными законами.

2.3. Описание результата предоставления муниципальной услуги.

Результатом предоставления муниципальной услуги является принятое уполномоченным органом решение о переводе или об отказе в переводе жилого помещения в нежилое помещение и нежилого помещения в жилое помещение.

Форма уведомления о переводе (отказе в переводе) жилого (нежилого) помещения в нежилое (жилое) помещение утверждена постановлением Правительства Российской Федерации от 10 августа 2005 № 502 «Об утверждении формы уведомления о переводе (отказе в переводе) жилого (нежилого) помещения в нежилое (жилое) помещение».

Результат предоставления муниципальной услуги может быть получен:

- в уполномоченном органе местного самоуправления на бумажном носителе при личном обращении;

- в МФЦ на бумажном носителе при личном обращении;

- почтовым отправлением;

- на ЕПГУ, РПГУ, в том числе в форме электронного документа, подписанного электронной подписью.

2.4. Срок предоставления муниципальной услуги, в том числе с учетом необходимости обращения в организации, участвующие в предоставлении муниципальной услуги.

Уполномоченный орган принимает решение о переводе или об отказе в переводе жилого помещения в нежилое помещение и нежилого помещения в жилое помещение не позднее чем через 45 дней со дня представления в указанный орган документов, обязанность по представлению которых возложена на заявителя.

В случае подачи документов в МФЦ срок предоставления муниципальной услуги исчисляется со дня поступления в уполномоченный орган документов из МФЦ.

В случае подачи документов через ЕПГУ, РПГУ срок предоставления исчисляется со дня поступления в уполномоченный орган документов. Направление принятых на ЕПГУ, РПГУ заявлений и документов осуществляется с использованием единой системы межведомственного электронного взаимодействия и подключенной к ней региональной системы межведомственного электронного взаимодействия.

Приостановление предоставления муниципальной услуги законодательством Российской Федерации не предусмотрено.

Срок выдачи документов, являющихся результатом предоставления муниципальной услуги, - не позднее чем через 3 рабочих дня со дня принятия решения в соответствии с пунктом 3.1.3 настоящего административного регламента.

2.5. Нормативные правовые акты, регулирующие предоставление муниципальной услуги.

Конституция Российской Федерации;

Жилищный кодекс Российской Федерации;

Федеральный закон от 06 октября 2003 № 131-ФЗ «Об общих принципах организации местного самоуправления в Российской Федерации»;

Федеральный закон от 02 мая 2006 № 59-ФЗ «О порядке рассмотрения обращений граждан Российской Федерации»;

Федеральный закон от 27 июля 2010 № 210-ФЗ «Об организации предоставления государственных и муниципальных услуг» (далее – Федеральный закон № 210-ФЗ);

Федеральный закон от 24 июля 2007 № 221-ФЗ «О государственном кадастре недвижимости»;

Постановление Правительства Российской Федерации от 26 сентября 1994 г. № 1086 "О государственной жилищной инспекции в Российской Федерации";

Постановление Правительства Российской Федерации от 10 августа 2005 № 502 «Об утверждении формы уведомления о переводе (отказе в переводе) жилого (нежилого) помещения в нежилое (жилое) помещение»;

Устав города Канска;

Постановление администрации города Канска от 19 октября 2010 № 1760 «Об утверждении порядка разработки и утверждения административных регламентов предоставления муниципальных услуг».

Постановление администрации города Канска от 24 июня 2009 № 900 «Об инструкции по делопроизводству»

2.6. Исчерпывающий перечень документов, которые заявитель должен представить самостоятельно, и документы, которые заявитель вправе представить по собственной инициативе, так как они подлежат представлению в рамках межведомственного информационного взаимодействия.

2.6.1. Исчерпывающий перечень документов, необходимых для предоставления муниципальной услуги.

Исчерпывающий перечень документов, необходимых для предоставления муниципальной услуги, которые заявитель представляет самостоятельно в уполномоченный орган:

1) заявление о переводе помещения;

2) правоустанавливающие документы на переводимое помещение (подлинники или засвидетельствованные в нотариальном порядке копии);

3) план переводимого помещения с его техническим описанием (в случае, если переводимое помещение является жилым, технический паспорт такого помещения);

4) поэтажный план дома, в котором находится переводимое помещение;

5) подготовленный и оформленный в установленном порядке проект переустройства и (или) перепланировки переводимого помещения (в случае, если переустройство и (или) перепланировка требуются для обеспечения использования такого помещения в качестве жилого или нежилого помещения);

6) протокол общего собрания собственников помещений в многоквартирном доме, содержащий решение об их согласии на перевод жилого помещения в нежилое помещение;

7) согласие каждого собственника всех помещений, примыкающих к переводимому помещению, на перевод жилого помещения в нежилое помещение.

2.6.1.1. В случае направления заявления посредством ЕПГУ, РПГУ, сведения из документа, удостоверяющего личность заявителя, представителя формируются при подтверждении учетной записи в Единой системе идентификации и аутентификации из состава соответствующих данных указанной учетной записи и могут быть проверены путем направления запроса с использованием системы межведомственного электронного взаимодействия.

В случае, если заявление подается через представителя заявителя, также представляется документ, подтверждающий полномочия на осуществление действий от имени заявителя.

В качестве документа, подтверждающего полномочия на осуществление действий от имени заявителя, представитель заявителя вправе представить:

- оформленную в соответствии с законодательством Российской Федерации доверенность (для физических лиц);

- оформленную в соответствии с законодательством Российской Федерации доверенность, заверенную печатью заявителя и подписанную руководителем заявителя или уполномоченным этим руководителем лицом (для юридических лиц).

В случае, если заявление подается через представителя заявителя посредством ЕПГУ, РПГУ, и доверенность представителя заявителя изготовлена в электронной форме, такая доверенность должна быть подписана электронной подписью, требования к которой устанавливаются законодательством Российской Федерации, регулирующим отношения в области использования электронных подписей.

Удостоверенная, совершенная или выданная нотариусом доверенность представителя заявителя в электронной форме должна соответствовать требованиям статьи 44.2 Основ законодательства Российской Федерации о нотариате от 11 февраля 1993 года № 4462-1.

2.6.2. Заявитель вправе не представлять документы, предусмотренные в подпунктах 3, 4 пункта 2.6.1, а также в случае, если право на переводимое помещение зарегистрировано в Едином государственном реестре недвижимости, документы, предусмотренные подпунктом 2 пункта 2.6.1 настоящего административного регламента.

2.6.3. Документы (их копии или сведения, содержащиеся в них), указанные в подпунктах 2, 3, 4 пункта 2.6.1 настоящего административного регламента запрашиваются уполномоченным органом в государственных органах, органах местного самоуправления и подведомственных государственным органам или органам местного самоуправления организациях, в распоряжении которых находятся указанные документы, если заявитель не представил указанные документы самостоятельно.

В соответствии с пунктом 3 статьи 36 Жилищного кодекса Российской Федерации уменьшение размера общего имущества в многоквартирном доме возможно только с согласия всех собственников помещений в данном доме путем его реконструкции.

В соответствии с пунктом 2 статьи 40 Жилищного кодекса Российской Федерации, если реконструкция, переустройство и (или) перепланировка помещений невозможны без присоединения к ним части общего имущества в многоквартирном доме, на такие реконструкцию, переустройство и (или) перепланировку помещений должно быть получено согласие всех собственников помещений в многоквартирном доме.

Уполномоченный орган, осуществляющий перевод помещений, не вправе требовать от заявителя представление других документов кроме документов, истребование которых у заявителя допускается в соответствии с пунктом 2.6.1 настоящего административного регламента.

По межведомственным запросам уполномоченного органа, указанных в абзаце первом настоящего пункта, документы (их копии или сведения, содержащиеся в них) предоставляются государственными органами, органами местного самоуправления и подведомственными государственным органам или органам местного самоуправления организациями, в распоряжении которых находятся указанные документы, в срок не превышающий пять рабочих дней со дня поступления межведомственного запроса в орган или организацию, предоставляющие документ и информацию, если иные сроки подготовки и направления ответа на межведомственный запрос не установлены федеральными законами, правовыми актами Правительства Российской Федерации и принятыми в соответствии с федеральными законами нормативными правовыми актами субъектов Российской Федерации.

2.7. Исчерпывающий перечень оснований для отказа в приеме документов, необходимых для предоставления муниципальной услуги.

Отказ в приеме документов, необходимых для предоставления муниципальной услуги, законодательством Российской Федерации не предусмотрен.

2.8. Исчерпывающий перечень оснований для приостановления или отказа в предоставлении муниципальной услуги.

Приостановление предоставления муниципальной услуги законодательством Российской Федерации не предусмотрено.

Отказ в переводе жилого помещения в нежилое помещение или нежилого помещения в жилое помещение допускается в случае, если:

1) заявителем не представлены документы, определенные пунктом 2.6.1 настоящего административного регламента, обязанность по представлению которых, с учетом пункта 2.6.3 настоящего административного регламента, возложена на заявителя;

2) поступления в уполномоченный орган ответа органа государственной власти, органа местного самоуправления либо подведомственной органу государственной власти или органу местного самоуправления организации на межведомственный запрос, свидетельствующего об отсутствии документа и (или) информации, необходимых для перевода жилого помещения в нежилое помещение или нежилого помещения в жилое помещение в соответствии с пунктом 2.6.1 настоящего административного регламента, если соответствующий документ не был представлен заявителем по собственной инициативе. Отказ в переводе жилого помещения в нежилое помещение или нежилого помещения в жилое помещение по указанному основанию допускается в случае, если уполномоченный орган после получения ответа на межведомственный запрос уведомил заявителя о получении такого ответа, предложил заявителю представить документ и (или) информацию, необходимые для перевода жилого помещения в нежилое помещение или нежилого помещения в жилое помещение, предусмотренные пунктом 2.6.1 настоящего административного регламента, и не получил такие документ и (или) информацию в течение пятнадцати рабочих дней со дня направления уведомления;

3) представления документов, определенных пунктом 2.6.1 настоящего административного регламента в ненадлежащий орган;

4) несоблюдение предусмотренных статьей 22 Жилищного кодекса условий перевода помещения, а именно:

а) если доступ к переводимому помещению невозможен без использования помещений, обеспечивающих доступ к жилым помещениям, или отсутствует техническая возможность оборудовать такой доступ к данному помещению (при переводе жилого помещения в нежилое помещение в нежилое помещение);

б) если переводимое помещение является частью жилого помещения либо используется собственником данного помещения или иным гражданином в качестве места постоянного проживания (при переводе жилого помещения в нежилое помещение);

в) если право собственности на переводимое помещение обременено правами каких-либо лиц;

г) если после перевода из жилого помещения в нежилое помещение исключена возможность доступа с использованием помещений, обеспечивающих доступ к жилым помещениям;

д) если при переводе квартиры в многоквартирном доме в нежилое помещение не соблюдены следующие требования:

- квартира расположена на первом этаже указанного дома;

- квартира расположена выше первого этажа указанного дома, но помещения, расположенные непосредственно под квартирой, переводимой в нежилое помещение, не являются жилыми;

е) также не допускается:

- перевод жилого помещения в наемном доме социального использования в нежилое помещение;

- перевод жилого помещения в нежилое помещение в целях осуществления религиозной деятельности;

- перевод нежилого помещения в жилое помещение если такое помещение не отвечает требованиям, установленным Постановлением Правительства РФ от 28 января 2006 г. №

47 «Об утверждении Положения о признании помещения жилым помещением, жилого помещения непригодным для проживания, многоквартирного дома аварийным и подлежащим сносу или реконструкции, садового дома жилым домом и жилого дома садовым домом» или отсутствует возможность обеспечить соответствие такого помещения установленным требованиям.

5) несоответствия проекта переустройства и (или) перепланировки помещения в многоквартирном доме требованиям законодательства.

Неполучение или несвоевременное получение документов, указанных в пункте 2.6.1 административного регламента и запрошенных в государственных органах, органах местного самоуправления и подведомственных государственным органам или органам местного самоуправления организациях, в распоряжении которых находятся указанные документы, не может являться основанием для отказа в переводе жилого помещения в нежилое помещение или нежилого помещения в жилое помещение.

2.9. Перечень услуг, которые являются необходимыми и обязательными для предоставления муниципальной услуги, в том числе сведения о документе (документах), выдаваемом (выдаваемых) организациями, участвующими в предоставлении муниципальной услуги.

Услуги, которые являются необходимыми и обязательными для предоставления муниципальной услуги:

1) услуга по подготовке проекта переустройства и (или) перепланировки переводимого помещения (в случае, если переустройство и (или) перепланировка требуются для обеспечения использования такого помещения в качестве жилого или нежилого помещения);

2) оформление документа, удостоверяющего права (полномочия) представителя, в случае, если за предоставлением услуги обращается представитель заявителя;

2.10. Порядок, размер и основания взимания государственной пошлины или иной платы, взимаемой за предоставление муниципальной услуги.

Предоставление муниципальной услуги осуществляется бесплатно, государственная пошлина не уплачивается.

2.11. Порядок, размер и основания взимания платы за предоставление услуг, которые являются необходимыми и обязательными для предоставления муниципальной услуги, включая информацию о методе расчета размера такой платы.

Порядок, размер и основания взимания платы за предоставление услуг, указанных в пункте 2.9 настоящего административного регламента, определяется организациями, предоставляющими данные услуги.

2.12. Максимальный срок ожидания в очереди при подаче запроса о предоставлении муниципальной услуги и при получении результата предоставления государственной или муниципальной услуги.

Максимальный срок ожидания в очереди при подаче заявления о предоставлении муниципальной услуги и при получении результата данной муниципальной услуги не должен превышать 15 минут.

2.13. Срок и порядок регистрации запроса заявителя о предоставлении муниципальной услуги.

Заявление о предоставлении муниципальной услуги, представленное заявителем лично либо его представителем, регистрируется уполномоченным органом в течение 1 рабочего дня с даты поступления такого заявления.

Заявление о предоставлении муниципальной услуги, представленное заявителем либо его представителем через МФЦ, регистрируется уполномоченным органом в день поступления от МФЦ.

Заявление, поступившее в электронной форме на ЕПГУ, РПГУ регистрируется уполномоченным органом в день его поступления в случае отсутствия автоматической регистрации запросов на ЕПГУ, РПГУ.

Заявление, поступившее в нерабочее время, регистрируется уполномоченным органом в первый рабочий день, следующий за днем его получения.

2.14. Требования к помещениям, в которых предоставляются муниципальные услуги, к залу ожидания, местам для заполнения запросов о предоставлении государственной или муниципальной услуги, информационным стендам с образцами их заполнения и перечнем документов, необходимых для предоставления каждой государственной или муниципальной услуги, в том числе к обеспечению доступности для инвалидов указанных объектов в соответствии с законодательством Российской Федерации о социальной защите инвалидов.

2.14.1. Помещения уполномоченного органа для предоставления муниципальной услуги размещаются на первом этаже здания, оборудованного отдельным входом, либо в отдельно стоящем здании для свободного доступа заявителей. Передвижение по помещениям уполномоченного органа, в которых проводится прием заявления и документов, не должно создавать затруднений для лиц с ограниченными возможностями здоровья.

При расположении помещения уполномоченного органа на верхнем этаже специалисты уполномоченного органа обязаны осуществлять прием заявителей на первом этаже, если по состоянию здоровья заявитель не может подняться по лестнице.

На территории, прилегающей к зданию уполномоченного органа, организуются места для парковки автотранспортных средств, в том числе места для парковки автотранспортных средств инвалидов (не менее 10 процентов мест, но не менее одного места), доступ заявителей к парковочным местам является бесплатным.

Помещение уполномоченного органа для приема заявителей оборудуется информационными стендами, на которых размещается форма заявления с образцом ее заполнения и перечень документов, необходимых для предоставления муниципальной услуги.

Помещения, в которых осуществляются действия по предоставлению муниципальной услуги, обеспечиваются компьютерами, средствами связи, включая доступ к информационно - телекоммуникационной сети «Интернет», оргтехники, канцелярскими принадлежностями, информационными и справочными материалами, наглядной информацией, стульями и столами, средствами пожаротушения и оповещения о возникновении чрезвычайной ситуации, доступом к региональной системе межведомственного электронного взаимодействия, а также обеспечивается доступность для инвалидов к указанным помещениям в соответствии с законодательством Российской Федерации о социальной защите инвалидов.

Зал ожидания, места для заполнения запросов и приема заявителей оборудуются стульями, и (или) кресельными секциями, и (или) скамьями.

Информационные материалы, предназначенные для информирования заявителей о порядке предоставления муниципальной услуги, размещаются на информационных стендах, расположенных в местах, обеспечивающих доступ к ним заявителей.

Информационные материалы, предназначенные для информирования заявителей о порядке предоставления муниципальной услуги, размещаются на информационных стендах, расположенных в местах, обеспечивающих доступ к ним заявителей, и обновляются при изменении законодательства, регулирующего предоставление муниципальной услуги, и справочных сведений.

Информационные стенды должны располагаться в месте, доступном для просмотра (в том числе при большом количестве посетителей).

2.14.2. Для обеспечения доступности получения муниципальной услуги маломобильными группами населения здания и сооружения, в которых оказывается услуга, оборудуются согласно нормативным требованиям «СП 59.13330.2016. Свод правил. Доступность зданий и сооружений для маломобильных групп населения. Актуализированная редакция СНиП 35-01-2001».

В кабинете по приему маломобильных групп населения имеется медицинская аптечка, питьевая вода. При необходимости сотрудник уполномоченного органа, осуществляющий прием, может вызвать карету неотложной скорой помощи.

При обращении гражданина с нарушениями функций опорно-двигательного аппарата работники уполномоченного органа предпринимает следующие действия:

- открывают входную дверь и помогают гражданину беспрепятственно посетить здание уполномоченного органа, а также заранее предупреждают о существующих барьерах в здании;

- выясняют цель визита гражданина и сопровождают его в кабинет по приему заявления; помогают гражданину сесть на стул или располагают кресло-коляску у стола напротив специалиста, осуществляющего прием;

- сотрудник уполномоченного органа, осуществляющий прием, принимает гражданина вне очереди, консультирует, осуществляет прием заявления с необходимыми документами, оказывает помощь в заполнении бланков, копирует документы;

- по окончании предоставления муниципальной услуги сотрудник уполномоченного органа, осуществляющий прием, помогает гражданину покинуть кабинет, открывает двери, сопровождает гражданина до выхода из здания и помогает покинуть здание; передает гражданина сопровождающему лицу или по его желанию вызывает автотранспорт и оказывает содействие при его посадке.

При обращении граждан с недостатками зрения работники уполномоченного органа предпринимают следующие действия:

- сотрудник уполномоченного органа, осуществляющий прием, принимает гражданина вне очереди, помогает ориентироваться, сесть на стул, консультирует, вслух прочитывает документы и далее по необходимости производит их выдачу. При общении с гражданином с недостатками зрения необходимо общаться непосредственно с ним самим, а не с сопровождающим его лицом, в беседе пользоваться обычной разговорной лексикой, в помещении не следует отходить от него без предупреждения;

- сотрудник уполномоченного органа оказывает помощь в заполнении бланков, копирует необходимые документы. Для подписания заявления подводит лист к авторучке гражданина, помогает ориентироваться и подписать бланк. При необходимости выдаются памятки для слабовидящих с крупным шрифтом;

- по окончании предоставления муниципальной услуги сотрудник уполномоченного органа, осуществляющий прием, помогает гражданину встать со стула, выйти из кабинета, открывает двери, сопровождает гражданина к выходу из здания, и провожает на улицу, заранее предупредив посетителя о существующих барьерах в здании, передает гражданина сопровождающему лицу или по желанию гражданина вызывает автотранспорт.

При обращении гражданина с дефектами слуха работники уполномоченного органа предпринимают следующие действия:

- сотрудник уполномоченного органа, осуществляющий прием граждан с нарушением слуха, обращается непосредственно к нему, спрашивает о цели визита и дает консультацию размеренным, спокойным темпом речи, при этом смотрит в лицо посетителя, говорит ясно, слова дополняет понятными жестами, возможно общение в письменной форме либо через переводчика жестового языка (сурдопереводчика);

- сотрудник уполномоченного органа, осуществляющий прием, оказывает помощь и содействие в заполнении бланков заявлений, копирует необходимые документы.

2.14.3. Требования к комфортности и доступности предоставления государственной услуги в МФЦ устанавливаются постановлением Правительства Российской Федерации от 22.12.2012 № 1376 «Об утверждении Правил организации деятельности многофункциональных центров предоставления государственных и муниципальных услуг».

2.15. Показатели доступности и качества муниципальной услуги.

Количество взаимодействий заявителя с сотрудником уполномоченного органа при предоставлении муниципальной услуги - 2.

Продолжительность взаимодействий заявителя с сотрудником уполномоченного органа при предоставлении муниципальной услуги - не более 15 минут.

Возможность получения информации о ходе предоставления муниципальной услуги, в том числе с использованием информационно - телекоммуникационных технологий.

2.15.1. Иными показателями качества и доступности предоставления муниципальной услуги являются:

расположенность помещений уполномоченного органа, предназначенных для предоставления муниципальной услуги, в зоне доступности к основным транспортным магистралям;

степень информированности заявителя о порядке предоставления муниципальной услуги (доступность информации о муниципальной услуге, возможность выбора способа получения информации);

возможность выбора заявителем форм обращения за получением муниципальной услуги;

доступность обращения за предоставлением муниципальной услуги, в том числе для лиц с ограниченными возможностями здоровья;

своевременность предоставления муниципальной услуги в соответствии со стандартом ее предоставления;

соблюдение сроков предоставления муниципальной услуги и сроков выполнения административных процедур при предоставлении муниципальной услуги;

возможность получения информации о ходе предоставления муниципальной услуги;

отсутствие обоснованных жалоб со стороны заявителя по результатам предоставления муниципальной услуги;

открытый доступ для заявителей к информации о порядке и сроках предоставления муниципальной услуги, порядке обжалования действий (бездействия) уполномоченного органа, руководителя уполномоченного органа либо специалиста уполномоченного органа;

наличие необходимого и достаточного количества специалистов уполномоченного органа, а также помещений уполномоченного органа, в которых осуществляется прием заявлений и документов от заявителей.

2.15.2. Уполномоченным органом обеспечивается создание инвалидам и иным маломобильным группам населения следующих условий доступности муниципальной услуги в соответствии с требованиями, установленными законодательными и иными нормативными правовыми актами:

оказание инвалидам помощи, необходимой для получения в доступной для них форме информации о правилах предоставления муниципальной услуги, в том числе об оформлении необходимых для получения муниципальной услуги документов, о совершении ими других необходимых для получения муниципальной услуги действий;

предоставление муниципальной услуги инвалидам по слуху, при необходимости, с использованием русского жестового языка, включая обеспечение допуска в помещение сурдопереводчика, тифлосурдопереводчика;

оказание помощи инвалидам в преодолении барьеров, мешающих получению муниципальной услуги наравне с другими лицами.

2.15.3. При предоставлении муниципальной услуги взаимодействие заявителя со специалистом уполномоченного органа осуществляется при личном обращении заявителя:

для получения информации по вопросам предоставления муниципальной услуги;

для подачи заявления и документов;

для получения информации о ходе предоставления муниципальной услуги;

для получения результата предоставления муниципальной услуги.

Продолжительность взаимодействия заявителя со специалистом уполномоченного органа не может превышать 15 минут.

2.15.4. Предоставление муниципальной услуги в МФЦ возможно при наличии заключенного соглашения о взаимодействии между уполномоченным органом и МФЦ.

Уполномоченный орган обеспечивает информирование заявителей о возможности получения муниципальной услуги на базе МФЦ. В случае подачи заявления о предоставлении муниципальной услуги в МФЦ непосредственное предоставление муниципальной услуги осуществляется уполномоченным органом.

2.16. Иные требования, в том числе учитывающие особенности предоставления муниципальной услуги по экстерриториальному принципу и особенности предоставления муниципальной услуги в электронной форме.

2.16.1. Заявитель предоставляет документы в орган, осуществляющий перевод помещения, по месту нахождения переводимого помещения непосредственно либо через МФЦ в соответствии с заключенным ими в установленном Правительством Российской Федерации порядке соглашением о взаимодействии.

2.16.2. Заявитель вправе обратиться за предоставлением муниципальной услуги и подать документы, указанные в пункте 2.6.1 настоящего административного регламента в электронной форме через ЕПГУ, РПГУ с использованием электронных документов, подписанных электронной подписью в соответствии с требованиями Федерального закона от 06.04.2011 № 63-ФЗ «Об электронной подписи».

Уполномоченный орган обеспечивает информирование заявителей о возможности получения муниципальной услуги через ЕПГУ, РПГУ.

Обращение за услугой через ЕПГУ, РПГУ осуществляется путем заполнения интерактивной формы заявления (формирования запроса о предоставлении муниципальной услуги, содержание которого соответствует требованиям формы заявления, установленной настоящим административным регламентом) (далее - запрос).

Обращение заявителя в уполномоченный орган указанным способом обеспечивает возможность направления и получения однозначной и конфиденциальной информации, а также промежуточных сообщений и ответной информации в электронном виде с использованием электронной подписи в порядке, предусмотренном законодательством Российской Федерации.

2.16.3. При предоставлении муниципальной услуги в электронной форме посредством ЕПГУ, РПГУ заявителю обеспечивается:

- получение информации о порядке и сроках предоставления муниципальной услуги;

- запись на прием в уполномоченный орган для подачи заявления и документов;

- формирование запроса;

- прием и регистрация уполномоченным органом запроса и документов;

- получение результата предоставления муниципальной услуги;

- получение сведений о ходе выполнения запроса.

При направлении запроса используется простая электронная подпись, при условии, что личность заявителя установлена при активации учетной записи.

3. Состав, последовательность и сроки выполнения административных процедур (действий), требования к порядку их выполнения, в том числе особенности выполнения

административных процедур (действий) в электронной форме, а так же особенности выполнения административных процедур в многофункциональных центрах

3.1. Исчерпывающий перечень административных процедур

1) прием и регистрация заявления и документов на предоставление муниципальной услуги;

2) формирование и направление межведомственных запросов в органы (организации), участвующие в предоставлении муниципальной услуги (при необходимости);

3) уведомление заявителя о предоставлении документов и (или) информации, необходимой для оказания муниципальной услуги;

4) принятие решения о переводе или об отказе в переводе жилого помещения в нежилое или нежилого помещения в жилое помещение;

5) выдача (направление) документов по результатам предоставления муниципальной услуги.

Блок-схема предоставления муниципальной услуги представлена в Приложении № 1 к настоящему административному регламенту.

3.1.1. Прием и регистрация заявления и документов на предоставление муниципальной услуги.

3.1.1.1. Основанием начала выполнения административной процедуры является поступление от заявителя заявления и документов, необходимых для предоставления государственной услуги, в уполномоченный орган, ЕПГ, РПГУ либо через МФЦ.

3.1.1.2. При личном обращении заявителя в уполномоченный орган специалист уполномоченного органа, ответственный за прием и выдачу документов:

устанавливает личность заявителя на основании документа, удостоверяющего его личность, представителя заявителя - на основании документов, удостоверяющих его личность и полномочия (в случае обращения представителя);

проверяет срок действия документа, удостоверяющего его личность и соответствие данных документа, удостоверяющего личность, данным, указанным в заявлении о согласовании переустройства и (или) перепланировки помещения в многоквартирном доме и приложенных к нему документах.

В ходе приема документов от заявителя или уполномоченного им лица специалист, ответственный за прием и выдачу документов, удостоверяется, что:

1) текст в заявлении о переводе помещения подается прочтению;

2) в заявлении о переводе помещения указаны фамилия, имя, отчество (последнее - при наличии) физического лица либо наименование юридического лица;

3) заявление о переводе помещения подписано заявителем или уполномоченный представитель;

4) прилагаются документы, необходимые для предоставления муниципальной услуги.

При установлении фактов отсутствия необходимых документов, обязанность по предоставлению которых возложена на заявителя, при несоответствии представленных документов требованиям настоящего административного регламента - уведомляет заявителя о выявленных недостатках в представленных документах и предлагает принять меры по их устранению.

В случае если заявитель настаивает на принятии документов - принимает представленные заявителем документы.

В случае если заявитель самостоятельно решил принять меры по устранению недостатков, после их устранения повторно обращается за предоставлением муниципальной услуги в порядке, предусмотренном настоящим административным регламентом.

По окончании приема заявления и прилагаемых к нему документов, специалист, ответственный за прием документов, выдает заявителю расписку в получении от него документов, с указанием их перечня и даты их получения уполномоченным органом, а также с указанием перечня документов, которые будут получены по межведомственным запросам.

Максимальный срок выполнения административной процедуры по приему и регистрации заявления о переводе помещения и приложенных к нему документов составляет 1 рабочий день с момента поступления заявления.

Критерий принятия решения: поступление заявления о переводе помещения и приложенных к нему документов.

Результатом административной процедуры является прием и регистрация заявления о переводе помещения и приложений к нему документов.

Информация о приеме заявления о переводе помещения и приложений к нему документов фиксируется в системе электронного документооборота и (или) журнале регистрации уполномоченного органа, после чего поступившие документы передаются должностному лицу для рассмотрения и назначения ответственного исполнителя.

3.1.1.3. Прием и регистрация заявления и документов на предоставление муниципальной услуги в форме электронных документов через ЕПГУ, РПГУ.

При направлении заявления о переводе помещения в электронной форме (при наличии технической возможности) заявителю необходимо заполнить на ЕПГУ, РПГУ электронную форму запроса на предоставление муниципальной услуги, прикрепить к заявлению в электронном виде документы, необходимые для предоставления муниципальной услуги.

На ЕПГУ, РПГУ размещается образец заполнения электронной формы заявления (запроса).

Форматно-логическая проверка сформированного заявления (запроса) осуществляется автоматически после заполнения заявителем каждого из полей электронной формы запроса. При выявлении некорректно заполненного поля электронной формы запроса заявитель уведомляется о характере выявленной ошибки и порядке ее устранения посредством информационного сообщения непосредственно в электронной форме запроса.

Специалист, ответственный за прием и выдачу документов, при поступлении заявления и документов в электронном виде:

- проверяет электронные образцы документов на отсутствие компьютерных вирусов и искаженной информации;
- регистрирует документы в системе электронного документооборота уполномоченного органа, в журнале регистрации, в случае отсутствия системы электронного документооборота;
- формирует и направляет заявителю электронное уведомление через ЕПГУ, РПГУ о получении и регистрации от заявителя заявления (запроса) и копий документов, в случае отсутствия технической возможности автоматического уведомления заявителя через ЕПГУ, РПГУ;
- направляет поступивший пакет документов должностному лицу уполномоченного органа для рассмотрения и назначения ответственного исполнителя.

Максимальный срок выполнения административной процедуры по приему и регистрации заявления о переводе помещения и приложений к нему документов в форме электронных документов составляет 1 рабочий день с момента получения документов.

Критерий принятия решения: поступление заявления о переводе помещения и приложений к нему документов.

Результатом административной процедуры является прием, регистрация заявления о переводе помещения и приложений к нему документов.

3.1.1.4. При направлении заявителем заявления и документов в уполномоченный орган посредством почтовой связи специалист уполномоченного органа, ответственный за прием и выдачу документов:

- проверяет правильность адресности корреспонденции. Ошибочно (не по адресу) присланные письма возвращаются в организацию почтовой связи невскрытыми;
- вскрывает конверты, проверяет наличие в них заявления и документов, обязанность по предоставлению которых возложена на заявителя;
- проверяет, что заявление написано разборчиво, фамилии, имена, отчества (при наличии), наименование, адрес места жительства, адрес местонахождения, написаны полностью;
- проводит первичную проверку представленных копий документов, их соответствие действующему законодательству, а также проверяет, что указанные копии заверены в установленном законодательством порядке;
- проверяет, что копии документов не имеют повреждений, наличие которых не позволяет однозначно истолковать их содержание, отсутствуют подчистки, приписки, зачеркнутые слова, исправления.

Максимальный срок выполнения административной процедуры по приему и регистрации заявления о переводе помещения и приложений к нему документов, поступивших посредством почтовой связи, составляет 1 рабочий день с момента получения документов.

Критерий принятия решения: поступление заявления о переводе помещения и приложений к нему документов.

Результатом административной процедуры является прием и регистрация заявления о переводе помещения и приложений к нему документов.

Информация о приеме заявления о переводе помещения и приложений к нему документов фиксируется в системе электронного документооборота уполномоченного органа, в журнале регистрации, в случае отсутствия системы электронного документооборота.

В день регистрации заявления о переводе помещения и приложений к нему документов, специалист, ответственный за прием документов, передает поступившие документы должностному лицу уполномоченного органа для рассмотрения и назначения ответственного исполнителя.

3.1.2. Формирование и направление межведомственных запросов в органы (организации), участвующие в предоставлении муниципальной услуги (при необходимости).

Основанием для начала административной процедуры является непредставление заявителем документов, предусмотренных подпунктами 2, 3, 4 пункта 2.6.1 настоящего административного регламента.

Должностное лицо уполномоченного органа при получении заявления о переводе помещения и приложений к нему документов, поручает специалисту соответствующего отдела произвести их проверку.

В случае, если специалистом соответствующего отдела будет выявлено, что в перечне представленных заявителем документов отсутствуют документы, предусмотренные подпунктами 2, 3, 4 пункта 2.6.1 настоящего административного регламента, принимается решение о направлении соответствующих межведомственных запросов.

Межведомственные запросы направляются в срок, не превышающий 3 рабочих дней со дня регистрации заявления о переводе помещения и приложений к нему документов от заявителя.

Направление межведомственных запросов осуществляется в электронной форме с использованием единой системы межведомственного электронного взаимодействия и подключенной к ней региональной системы межведомственного электронного взаимодействия.

Специалист соответствующего отдела, ответственный за подготовку документов, обязан принять необходимые меры для получения ответа на межведомственные запросы в установленные сроки.

В случае непоступления ответа на межведомственный запрос в срок установленный пунктом 2.6.3 административного регламента принимаются меры в соответствии с подпунктом 3 пункта 3.1 настоящего административного регламента.

Критерий принятия решения: непредставление документов, предусмотренных подпунктами 2, 3, 4 пункта 2.6.1 настоящего административного регламента.

Результатом административной процедуры является получение в рамках межведомственного электронного взаимодействия документов (их копий или сведений, содержащихся в них), необходимых для предоставления муниципальной услуги заявителю, либо получение информации, свидетельствующей об отсутствии в распоряжении органов (организаций), участвующих в предоставлении муниципальной услуги, документов (их копий или сведений, содержащихся в них), необходимых для предоставления муниципальной услуги.

Фиксация результата выполнения административной процедуры не производится.

3.1.3. Принятие решения о переводе или об отказе в переводе жилого помещения в нежилое и нежилого помещения в жилое помещение.

Основанием для начала административной процедуры является получение уполномоченным органом документов, указанных в пункте 2.6.1 настоящего административного регламента, в том числе по каналам межведомственного информационного взаимодействия, либо информации, свидетельствующей об отсутствии в распоряжении органов (организаций), участвующих в предоставлении муниципальной услуги, документов (их копий или содержащихся в них сведений), необходимых для предоставления муниципальной услуги.

Ответственным за выполнение административной процедуры является должностное лицо уполномоченного органа.

Специалист отдела/уполномоченная комиссия проводит анализ представленных документов на наличие оснований для принятия решения, и подготавливает проект решения о переводе или об отказе в переводе жилого помещения в нежилое и нежилого помещения в жилое помещение по форме, утвержденной постановлением Правительства РФ от 10.08.2005 № 502 «Об утверждении формы уведомления о переводе (отказе в переводе) жилого (нежилого) помещения в нежилое (жилое) помещение».

При поступлении в уполномоченный орган ответа органа государственной власти, органа местного самоуправления либо подведомственной органу государственной власти или органу местного самоуправления организации на межведомственный запрос, свидетельствующий об отсутствии документа и (или) информации, необходимых для перевода жилого помещения в нежилое помещение или нежилого помещения в жилое помещение в соответствии с пунктом 2.6.1 настоящего административного регламента, и если соответствующий документ не представлен заявителем по собственной инициативе, уполномоченный орган после получения указанного ответа уведомляет заявителя о получении такого ответа, и предлагает заявителю представить документ и (или) информацию, необходимые для проведения перевода жилого помещения в нежилое помещение или нежилого помещения в жилое помещение в соответствии с пунктом 2.6.1 настоящего административного регламента, в течение пятнадцати рабочих дней со дня направления уведомления.

При непредставлении заявителем документов, необходимых для предоставления муниципальной услуги, в указанном случае, специалист соответствующего отдела подготавливает проект решения об отказе в переводе жилого помещения в нежилое помещение или нежилого помещения в жилое помещение.

Решение об отказе жилого помещения в нежилое помещение или нежилого помещения в жилое помещение должно содержать основания отказа с обязательной ссылкой на нарушения.

Решение о переводе или об отказе в переводе жилого помещения в нежилое помещение или нежилого помещения в жилое помещение подписывается должностным лицом уполномоченного органа в двух экземплярах и передается специалисту, ответственному за прием-выдачу документов.

В случае представления заявления о переводе помещения через МФЦ документ, подтверждающий принятие решения, направляется в МФЦ, если иной способ его получения не указан заявителем.

Максимальный срок выполнения административной процедуры принятия решения о переводе или об отказе в переводе жилого помещения в нежилое и нежилого помещения в жилое помещение не может превышать срока пяти дней со дня представления в уполномоченный орган документов, обязанность по представлению которых в соответствии с пунктом 2.6.1 настоящего административного регламента возложена на заявителя.

Критерий принятия решения: наличие (отсутствие) оснований для отказа в предоставлении муниципальной услуги, предусмотренных пунктом 2.7 настоящего административного регламента.

Результатом административной процедуры является поступление к специалисту, ответственному за прием-выдачу документов, решения о переводе или об отказе в переводе жилого помещения в нежилое и нежилого помещения в жилое помещение.

Результат выполнения административной процедуры фиксируется в системе электронного документооборота уполномоченного органа, журнале регистрации.

3.1.4. Выдача (направление) документов по результатам предоставления муниципальной услуги.

3.1.4.1. Выдача (направление) документов по результатам предоставления муниципальной услуги в уполномоченном органе.

Основанием для начала процедуры выдачи документов является наличие сформированных документов, являющихся результатом предоставления муниципальной услуги.

Для получения результатов предоставления муниципальной услуги в бумажном виде и (или) для сверки электронных образов документов с оригиналами (при направлении запроса на предоставление услуги через ЕПГУ, РПГУ (при наличии технической возможности) заявитель предъявляет следующие документы:

- 1) документ, удостоверяющий личность заявителя;
- 2) документ, подтверждающий полномочия представителя на получение документов (если от имени заявителя действует представитель);
- 3) расписка в получении документов (при ее наличии у заявителя).

Специалист, ответственный за прием и выдачу документов, при выдаче результата предоставления услуги на бумажном носителе:

- 1) устанавливает личность заявителя либо его представителя;
- 2) проверяет правомочия представителя заявителя действовать от имени заявителя при получении документов;
- 3) выдает документы;
- 4) регистрирует факт выдачи документов в системе электронного документооборота уполномоченного органа и в журнале регистрации;
- 5) отказывает в выдаче результата предоставления муниципальной услуги в случаях:
 - за выдачей документов обратилось лицо, не являющееся заявителем (его представителем);
 - обратившееся лицо отказалось предъявить документ, удостоверяющий его личность.

В случае подачи заявителем документов в электронном виде посредством ЕПГУ, РПГУ и указания в запросе о получении результата предоставления услуги в электронном виде, специалист, ответственный за прием и выдачу документов:

- 1) устанавливает личность заявителя либо его представителя;
- 2) проверяет правомочия представителя заявителя действовать от имени заявителя при получении документов;
- 3) сверяет электронные образцы документов с оригиналами (при направлении запроса и документов на предоставление услуги через ЕПГУ, РПГУ);
- 4) уведомляет заявителя о том, что результат предоставления муниципальной услуги будет направлен в личный кабинет на ЕПГУ, РПГУ в форме электронного документа.

При установлении расхождений электронных образов документов, направленных в электронной форме, с оригиналами, результат предоставления услуги заявителю не направляется через ЕПГУ, РПГУ, о чем составляется акт.

В случае, если принято решение о переводе или об отказе в переводе жилого помещения в нежилое и нежилого помещения в жилое помещение, данное решение сканируется и направляется заявителю через ЕПГУ, РПГУ либо направляется в форме электронного документа, подписанного электронной подписью в личный кабинет заявителя на ЕПГУ, РПГУ. Данное решение выдается или направляется заявителю не позднее чем через три рабочих дня со дня принятия такого решения и может быть обжаловано заявителем в судебном порядке.

Максимальный срок выполнения данной административной процедуры составляет 3 рабочих дня со дня принятия решения о переводе или об отказе в переводе жилого помещения в нежилое и нежилого помещения в жилое помещение.

Критерий принятия решения: принятие решения о переводе жилого помещения в нежилое и нежилого помещения в жилое помещение.

Результатом административной процедуры является выдача или направление по адресу, указанному в заявлении, либо через МФЦ, ЕПГУ, РПГУ заявителю документа, подтверждающего принятие такого решения.

Результат выполнения административной процедуры фиксируется в системе электронного документооборота уполномоченного органа и в журнале регистрации.

3.2. Исчерпывающий перечень административных процедур (действий) при предоставлении муниципальной услуги, выполняемых многофункциональными центрами.

3.2.1. Многофункциональный центр осуществляет:

информирование заявителей о порядке предоставления услуги в многофункциональном центре, по иным вопросам, связанным с предоставлением услуги, а также консультирование заявителей о порядке предоставления услуги в многофункциональном центре;

выдачу заявителю результата предоставления услуги, на бумажном носителе, подтверждающих содержание электронных документов, направленных в многофункциональный центр по результатам предоставления услуги, а также выдачу документов, включая составление на бумажном носителе и заверение выписок из информационных систем уполномоченных органов государственной власти, органов местного самоуправления;

иные процедуры и действия, предусмотренные Федеральным законом № 210-ФЗ.

В соответствии с частью 1.1 статьи 16 Федерального закона № 210-ФЗ для реализации своих функций многофункциональные центры вправе привлекать иные организации.

3.2.2. Информирование заявителей.

3.2.2.1. Информирование заявителя многофункциональными центрами осуществляется следующими способами:

а) посредством привлечения средств массовой информации, а также путем размещения информации на официальных сайтах и информационных стендах многофункциональных центров;

б) при обращении заявителя в многофункциональный центр лично, по телефону, посредством почтовых отправлений, либо по электронной почте.

При личном обращении работник многофункционального центра подробно информирует заявителей об интересующих их вопросах в вежливой корректной форме с использованием официально-делового стиля речи. Рекомендуемое время предоставления консультации – не более 15 минут, время ожидания в очереди в секторе информирования для получения информации о муниципальных услугах не может превышать 15 минут.

Ответ на телефонный звонок должен начинаться с информации о наименовании организации, фамилии, имени, отчестве и должности работника многофункционального центра, принявшего телефонный звонок. Индивидуальное устное консультирование при обращении заявителя по телефону работником многофункционального центра осуществляет не более 10 минут;

В случае если для подготовки ответа требуется более продолжительное время, работник многофункционального центра, осуществляющий индивидуальное устное консультирование по телефону, может предложить заявителю:

изложить обращение в письменной форме (ответ направляется заявителю в соответствии со способом, указанным в обращении);

назначить другое время для консультации.

3.2.2.2. При консультировании по письменным обращениям заявителей ответ направляется в письменном виде в срок не позднее 30 календарных дней с момента регистрации обращения в форме электронного документа по адресу электронной почты, указанному в обращении, поступившем в многофункциональный центр в форме электронного документа, и в письменной форме по почтовому адресу, указанному в обращении, поступившем в многофункциональный центр в письменной форме.

3.2.3. Выдача заявителю результата предоставления муниципальной услуги.

3.2.3.1. При наличии в заявлении о выдаче разрешения на ввод объекта в эксплуатацию указания о выдаче результатов оказания услуги через многофункциональный центр, Уполномоченный орган государственной власти, орган местного самоуправления передает документы в многофункциональный центр для последующей выдачи заявителю (представителю) способом, согласно заключенным соглашениям о взаимодействии заключенным между уполномоченным органом государственной власти, органом местного самоуправления и многофункциональным центром в порядке, утвержденном постановлением Правительства Российской Федерации от 27 сентября 2011 г. № 797 «О взаимодействии между многофункциональными центрами предоставления государственных и муниципальных услуг и федеральными органами исполнительной власти, органами государственных внебюджетных фондов, органами государственной власти субъектов Российской Федерации, органами местного самоуправления».

Порядок и сроки передачи уполномоченным органом государственной власти, органом местного самоуправления таких документов в многофункциональный центр определяются соглашением о взаимодействии, заключенным ими в порядке, установленном постановлением Правительства Российской Федерации от 27 сентября 2011 г. № 797 «О взаимодействии между многофункциональными центрами предоставления государственных и муниципальных услуг и федеральными органами исполнительной власти, органами государственных внебюджетных фондов, органами государственной власти субъектов Российской Федерации, органами местного самоуправления».

3.2.3.2. Прием заявителей для выдачи документов, являющихся результатом услуги, в порядке очередности при получении номерного талона из терминала электронной очереди, соответствующего цели обращения, либо по предварительной записи.

3.2.3.3. Работник многофункционального центра осуществляет следующие действия: устанавливает личность заявителя на основании документа, удостоверяющего личность в соответствии с законодательством Российской Федерации;

проверяет полномочия представителя заявителя (в случае обращения представителя заявителя);

определяет статус исполнения заявления о выдаче разрешения на ввод объекта в эксплуатацию в ГИС;

распечатывает результат предоставления услуги в виде экземпляра электронного документа на бумажном носителе и заверяет его с использованием печати многофункционального центра (в предусмотренных нормативными правовыми актами Российской Федерации случаях – печати с изображением Государственного герба Российской Федерации);

заверяет экземпляр электронного документа на бумажном носителе с использованием печати многофункционального центра (в предусмотренных нормативными правовыми актами Российской Федерации случаях – печати с изображением Государственного герба Российской Федерации);

выдает документы заявителю, при необходимости запрашивает у заявителя подписи за каждый выданный документ;

запрашивает согласие заявителя на участие в sms-опросе для оценки качества предоставленных услуг многофункциональным центром.

4. Формы контроля за исполнением административного регламента

Порядок осуществления текущего контроля за соблюдением

и исполнением ответственными должностными лицами положений регламента и иных нормативных правовых актов, устанавливающих требования к предоставлению муниципальной услуги, а также принятием ими решений

4.1. Текущий контроль за соблюдением и исполнением настоящего Административного регламента, иных нормативных правовых актов, устанавливающих требования к предоставлению муниципальной услуги, осуществляется на постоянной основе должностными лицами уполномоченного органа, уполномоченным на осуществление контроля за предоставлением муниципальной услуги.

Для текущего контроля используются сведения служебной корреспонденции, устная и письменная информация специалистов и должностных лиц Уполномоченного органа.

Текущий контроль осуществляется путем проведения проверок:

решений о предоставлении (об отказе в предоставлении) услуги;

выявления и устранения нарушений прав граждан;

рассмотрения, принятия решений и подготовки ответов на обращения граждан, содержащие жалобы на решения, действия (бездействие) должностных лиц.

Порядок и периодичность осуществления плановых и внеплановых проверок полноты и качества предоставления муниципальной услуги, в том числе порядок и формы контроля за полнотой и качеством предоставления муниципальной услуги

4.2. Контроль за полнотой и качеством предоставления услуги включает в себя проведение плановых и внеплановых проверок.

4.3. Плановые проверки осуществляются на основании годовых планов работы Уполномоченного органа, утверждаемых руководителем Уполномоченного органа. При плановой проверке полноты и качества предоставления услуги контролю подлежат:

соблюдение сроков предоставления услуги;

соблюдение положений настоящего Административного регламента; правильность и обоснованность принятого решения об отказе в предоставлении услуги.

4.4. Основанием для проведения внеплановых проверок являются:

получение от государственных органов, органов местного самоуправления информации о предполагаемых или выявленных нарушениях нормативных правовых актов муниципальной Федерации, нормативных правовых актов Красноярского края и нормативных правовых актов муниципального образования город Канск;

обращения граждан и юридических лиц на нарушения законодательства, в том числе на качество предоставления услуги.

Ответственность должностных лиц за решения и действия (бездействие), принимаемые (осуществляемые) ими в ходе предоставления муниципальной услуги

4.5. По результатам проведенных проверок в случае выявления нарушений положений настоящего Административного регламента, нормативных правовых актов Красноярского края и нормативных правовых актов муниципального образования город Канск осуществляется привлечение виновных лиц к ответственности в соответствии с законодательством Российской Федерации.

Персональная ответственность должностных лиц за правильность и своевременность принятия решения о предоставлении (об отказе в предоставлении) услуги закрепляется в их должностных регламентах в соответствии с требованиями законодательства.

Требования к порядку и формам контроля за предоставлением муниципальной услуги, в том числе со стороны граждан, их объединений и организаций

4.6. Граждане, их объединения и организации имеют право осуществлять контроль за предоставлением услуги путем получения информации о ходе предоставления услуги, в том числе о сроках завершения административных процедур (действий).

Граждане, их объединения и организации также имеют право:

направлять замечания и предложения по улучшению доступности и качества предоставления услуги;

вносить предложения о мерах по устранению нарушений настоящего Административного регламента.

4.7. Должностные лица Уполномоченного органа принимают меры к прекращению допущенных нарушений, устраняют причины и условия, способствующие совершению нарушений.

Информация о результатах рассмотрения замечаний и предложений граждан, их объединений и организаций доводится до сведения лиц, направивших эти замечания и предложения.

5. Досудебный (внесудебный) порядок обжалования решений и действий (бездействия) органа, предоставляющего муниципальную услугу, а также их должностных лиц, муниципальных служащих

5.1. Заявитель имеет право на обжалование решения и (или) действия (бездействия) уполномоченного органа государственной власти, органа местного самоуправления, организации, должностных лиц уполномоченного органа государственной власти, органа местного самоуправления, организации, муниципальных служащих, многофункционального центра, а также работника многофункционального центра при предоставлении услуги в досудебном (внесудебном) порядке (далее – жалоба).

Органы местного самоуправления, организации и уполномоченные на рассмотрение жалобы лица, которым может быть направлена жалоба заявителя в досудебном (внесудебном) порядке

5.2. В досудебном (внесудебном) порядке заявитель (представитель) вправе обратиться с жалобой в письменной форме на бумажном носителе или в электронной форме:

в уполномоченный орган государственной власти, орган местного самоуправления, организации – на решение и (или) действия (бездействие) должностного лица, руководителя структурного подразделения уполномоченного органа государственной власти, органа местного самоуправления, организации, нарушение и действия (бездействие) уполномоченного органа государственной власти, органа местного самоуправления, организации, руководителя уполномоченного органа государственной власти, органа местного самоуправления, организации;

в вышестоящий орган на решение и (или) действия (бездействие) должностного лица, руководителя структурного подразделения уполномоченного органа государственной власти, органа местного самоуправления, организации;

к руководителю многофункционального центра – на решения и действия (бездействие) работника многофункционального центра;

к уполномоченному многофункционального центра – на решения и действия (бездействие) многофункционального центра.

В уполномоченном органе, многофункциональном центре, у учредителя многофункционального центра определяются уполномоченные на рассмотрение жалоб должностные лица.

Способы информирования заявителей о порядке подачи и рассмотрения жалобы, в том числе с использованием Единого портала государственных и муниципальных услуг (функций)

5.3. Информация о порядке подачи и рассмотрения жалобы размещается на информационных стендах в местах предоставления услуги, на сайте уполномоченного органа государственной власти, органа местного самоуправления, организации, на Едином портале, региональном портале, а также предоставляется в устной форме по телефону и (или) на личном приеме либо в письменной форме почтовым отправлением по адресу, указанному заявителем (представителем).

Перечень нормативных правовых актов, регулирующих порядок досудебного обжалования действий (бездействия) и (или) решений, принятых (осуществленных) в ходе предоставления муниципальной услуги

5.4. Порядок досудебного (внесудебного) обжалования решений и действий (бездействия) уполномоченного органа государственной власти, органа местного самоуправления, организации, а также его должностных лиц регулируется:


Федеральным законом № 210-ФЗ;

постановлением Правительства Российской Федерации от 20 ноября 2012 года № 1198 «О федеральной государственной информационной системе, обеспечивающей процесс досудебного (внесудебного) обжалования решений и действий (бездействия), совершенных при предоставлении государственных и муниципальных услуг».

Приложение № 1
к административному регламенту
предоставления муниципальной услуги

«Перевод жилого помещения в нежилое помещение и нежилого помещения в жилое помещение»

**БЛОК-СХЕМА
ПРЕДОСТАВЛЕНИЯ МУНИЦИПАЛЬНОЙ УСЛУГИ «ПЕРЕВОД ЖИЛОГО ПОМЕЩЕНИЯ В НЕЖИЛОЕ ПОМЕЩЕНИЕ И НЕЖИЛОГО ПОМЕЩЕНИЯ В ЖИЛОЕ ПОМЕЩЕНИЕ»**

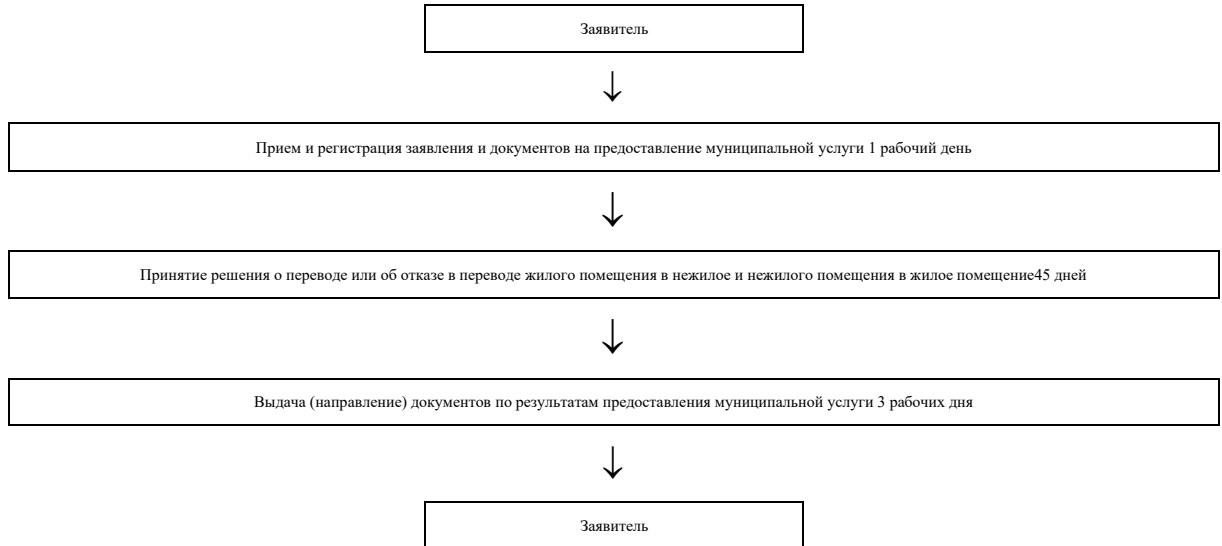

Приложение № 2
к административному регламенту
предоставления муниципальной услуги

«Перевод жилого помещения в нежилое помещение и нежилого помещения в жилое помещение»

Форма заявления о предоставлении муниципальной услуги

кому: _____

(наименование уполномоченного органа

от кого: _____

(полное наименование, ИНН, ОГРН юридического лица)

(контактный телефон, электронная почта, почтовый адрес)

(фамилия, имя, отчество (последнее - при наличии), данные документа,
удостоверяющего личность,

контактный телефон, адрес электронной почты уполномоченного лица)

(данные представителя заявителя)

**ЗАЯВЛЕНИЕ
о переводе жилого помещения в нежилое помещение и нежилого помещения в жилое помещение**

ЗАЯВЛЕНИЕ
о переводе жилого помещения в нежилое
(о переводе нежилого помещения в жилое)

Я, _____, являюсь собственником жилого (нежилого) помещения, находящегося по адресу _____, право собственности на данное жилое помещение подтверждается _____.

Я, _____, являюсь уполномоченным собственником жилого помещения лицом на подачу заявления, что подтверждается доверенностью _____.

В соответствии с ч. 2 ст. 23 Жилищного кодекса РФ прошу осуществить перевод вышеуказанного жилого (нежилого) помещения в нежилое (жилое).

Обстоятельства, оговоренные ст. 22 Жилищного кодекса РФ, по которым перевод жилого (нежилого) помещения в нежилое (жилое) невозможен, отсутствуют.

Приложение:

правоустанавливающие документы на переводимое помещение (подлинники или засвидетельствованные в нотариальном порядке копии);

план переводимого помещения с его техническим описанием (в случае, если переводимое помещение является жилым, технический паспорт такого помещения);

позатажный план дома, в котором находится переводимое помещение;

подготовленный и оформленный в установленном порядке проект переустройства и (или) перепланировки переводимого помещения (в случае, если переустройство и (или) перепланировка требуются для обеспечения использования такого помещения в качестве жилого или нежилого помещения);

протокол общего собрания собственников помещений в многоквартирном доме, содержащий решение об их согласии на перевод жилого помещения в нежилое помещение;

согласие каждого собственника всех помещений, примыкающих к переводимому помещению, на перевод жилого помещения в нежилое помещение;

доверенность представителя.

Подпись

Дата

Управление градостроительства
администрации города Канска сообщает о результатах торгов
(Извещение о результатах торгов)

1. УГ администрации г. Канска, именуемое в дальнейшем Организатор торгов, сообщает о результатах аукциона на право заключения договора аренды земельных участков, собственностью на который не разграничена:

Адрес: Красноярский край, г. Канск, мкр. 4ый Центральный, 22, 1 этаж, каб. № 4. Тел/ факс 8(39161) 3-28-38.

1.1. Реквизиты решения о проведении аукциона: Постановление администрации города Канска от 20.05.2022г. № 530 «О проведении торгов по продаже права на заключение договора аренды земельного участка, собственностью на который не разграничена».

1.2. Дата проведения аукциона: 29.06.2022

№ лота	Местоположение земельного участка, Границы участка	Собственность	Площадь кв.м.	Кадастровый номер земельного участка	Разрешенное использование	ФИО победителя аукциона
1.	Российская Федерация, Красноярский край, городской округ город Канск, ул. Некрасова, з/у 47А	Не разграничена	1336	24:51:0203110:1747	Магазины	Самвелян С.С.

На официальном сайте администрации города Канска «www.kansk-adm.ru» в разделе Схема теплоснабжения размещено дополнительное соглашение №1 от 17 июня 2022г. к соглашению № 1 "Об исполнении схемы теплоснабжения городского округа - города Канска Красноярского края, заключенное администрацией города Канска с АО "Енисейская ТПК (ТЭК-13).



Российская Федерация
Администрация города Канска
Красноярского края

ПОСТАНОВЛЕНИЕ

04.07.2022 г.

№ 731

О внесении изменений в постановление администрации города Канска от 06.06.2022 № 614

В соответствии с решением городской комиссии по решению вопросов предоставления субсидий субъектам малого и среднего предпринимательства от 01.07.2022 №2, руководствуясь статьями 30, 35 Устава города Канска, ПОСТАНОВЛЯЮ:

1. Внести в постановление администрации г. Канска Красноярского края от 06.06.2022 №614 «О проведении конкурса на предоставление субсидий» (далее – Постановление) следующие изменения:

1.1. Пункт 1 Постановления изложить в новой редакции:

«1. Объявить о проведении конкурса на предоставление субсидий субъектам малого и среднего предпринимательства на реализацию инвестиционных проектов в приоритетных отраслях. Началом приема заявок считать 08-00 20.06.2022, окончанием приема заявок 16-00 02.09.2022 года.».

2. Ведущему специалисту Отдела культуры администрации г. Канска Н.А. Нестеровой опубликовать настоящее постановление в официальном печатном издании «Канский вестник» и разместить на официальном сайте администрации города Канска в сети Интернет.

3. Контроль за исполнением настоящего постановления возложить на первого заместителя главы города по экономике и финансам Е.Н. Лифанскую.

4. Постановление вступает в силу со дня его подписания.

Глава города Канска

А.М. Береснев



Российская Федерация
Администрация города Канска
Красноярского края

ПОСТАНОВЛЕНИЕ

04.07.2022 г.

№ 730

О внесении изменений в постановление администрации города Канска от 23.04.2018 № 365

В соответствии со статьей 219 Бюджетного кодекса Российской Федерации, пунктом 3.11-1 статьи 2 Федерального закона от 03.11.2006 № 174-ФЗ «Об автономных учреждениях», пунктом 16.1 статьи 30 Федерального закона от 08.05.2010 № 83-ФЗ «О внесении изменений в отдельные законодательные акты Российской Федерации в связи с совершенствованием правового положения государственных (муниципальных) учреждений», в целях своевременной оплаты закупаемых товаров, работ, услуг для муниципальных нужд, руководствуясь статьями 30, 35, 66 Устава города Канска, ПОСТАНОВЛЯЮ:

1. Внести в постановление администрации города Канска от 23.04.2018 № 365 «Об авансовых платежах по договорам (муниципальным контрактам, контрактам)» следующее изменение:

1.1. Дополнить пункт 1.1 подпунктом 30 следующего содержания:

«30) Товары, приобретаемые в целях модернизации и обслуживания информационно-телекоммуникационной сети, систем хранения данных, информационных систем и систем видеонаблюдения, а именно:

средства связи, выполняющие функцию систем коммутации;

машины вычислительные электронные цифровые, поставляемые в виде систем для автоматической обработки данных;

видеокамеры;

источники бесперебойного питания;

машины вычислительные электронные цифровые прочие, содержащие или не содержащие в одном корпусе одно или два из следующих устройств для автоматической обработки данных: запоминающие устройства, устройства ввода, устройства вывода;

компьютеры портативные массой не более 10 кг, такие как ноутбуки, планшетные компьютеры, карманные компьютеры, в том числе совмещающие функции мобильного телефонного аппарата.».

2. Ведущему специалисту Отдела культуры администрации г. Канска Н.А. Нестеровой опубликовать настоящее постановление в официальном печатном издании «Канский вестник» и разместить на официальном сайте муниципального образования город Канск в сети Интернет.

3. Контроль за исполнением настоящего постановления возложить на первого заместителя главы города по экономике и финансам Е.Н. Лифанскую.

4. Постановление вступает в силу со дня его официального опубликования.

Глава города Канска

А.М. Береснев



Российская Федерация
Администрация города Канска
Красноярского края

ПОСТАНОВЛЕНИЕ

04.07.2022 г.

№ 729

Об утверждении порядка предоставления отсрочки платы за право заключения договоров на установку и эксплуатацию рекламных конструкций

В целях оказания мер поддержки сферы наружной рекламы в условиях введения экономических санкций против Российской Федерации, во исполнение Указа Губернатора Красноярского края от 19.04.2022 № 112-уг «О дополнительных мерах по обеспечению устойчивости отдельных отраслей экономики Красноярского края и поддержанию социальной стабильности», руководствуясь статьями 30, 35 Устава города Канска, ПОСТАНОВЛЯЮ:

1. Утвердить Порядок предоставления отсрочки внесения платы за право заключения договоров на установку и эксплуатацию рекламных конструкций согласно приложению к настоящему постановлению.

2. Ведущему специалисту отдела культуры администрации г. Канска (Нестерова Н.А.) опубликовать настоящее постановление в периодическом печатном издании «Канский вестник» и разместить на официальном сайте муниципального образования город Канск в сети Интернет.

3. Контроль за исполнением настоящего постановления возложить на Управление градостроительства администрации города Канска.

4. Постановление вступает в силу со дня официального опубликования.

Глава города Канска

А.М. Береснев

Приложение к постановлению администрации г. Канска от 04.07.2022 № 729

Порядок предоставления отсрочки внесения платы за право заключения договоров на установку и эксплуатацию рекламных конструкций по результатам проведения аукциона по продаже права на заключение договоров на установку и эксплуатацию рекламных конструкций на территории города Канска

1. Настоящие требования применяются к условиям и срокам отсрочки внесения платы за право заключения договоров на установку и эксплуатацию рекламных конструкций на территории города Канска, определенных в результате проведения аукциона по продаже права на заключение договоров на установку и эксплуатацию рекламных конструкций, проведенных в период с 01.03.2022 по 30.11.2022.

2. Задолженность по такой отсрочке должна быть оплачена до 31.12.2022.

3. Лицами, имеющими право на получение отсрочки внесения платы являются лица, признанные победителями торгов, а так же лица, сделавшие предпоследнее предложение о цене, в случае, если победитель торгов откажется от заключения договора на установку и эксплуатацию рекламной конструкции, единственный участник аукциона.

4. Предоставление отсрочки внесения платы возможно по соглашению с организатором аукциона – управлением градостроительства администрации города Канска (далее – Управление).

5. Для заключения соответствующего соглашения заинтересованные лица направляют в Управление заявление о заключении соглашения об отсрочке внесения платы за право заключения договоров на установку и эксплуатацию рекламных конструкций, согласно приложению к настоящему Порядку.

6. В связи с отсрочкой не применяются штрафы, проценты за пользование чужими денежными средствами или иные меры ответственности в связи с несоблюдением порядка и сроков внесения платы.

7. В случае нарушения соглашения об отсрочке внесения платы за право заключения договоров на установку и эксплуатацию рекламных конструкций, договор на установку и эксплуатацию рекламных конструкций подлежит расторжению, разрешение на установку и эксплуатацию рекламных конструкций – аннулированию.

Приложение к порядку предоставления отсрочки

внесения платы за право заключения договоров на установку и эксплуатацию рекламных конструкций по результатам проведения аукциона по продаже права на заключение договоров на установку и эксплуатацию рекламных конструкций

Организатору торгов
Управление градостроительства
администрации города Канска

от _____
(полное наименование юридического лица,
подающего заявку или Ф.И.О. (при
наличии) физического лица или
индивидуального предпринимателя,
подающего заявление)

_____ (место регистрации (для физических лиц))

_____ место нахождения (для юридических лиц)

ЗАЯВЛЕНИЕ

о заключении соглашения об отсрочке внесения платы за право заключения договоров на установку и эксплуатацию рекламных конструкций

Прошу заключить соглашение об отсрочке внесения платы за право заключения договора на установку и эксплуатацию рекламной конструкции, расположенной по адресу: _____, номер в схеме _____. По результатам проведения аукциона по продаже права на заключение договора на установку и эксплуатацию рекламной конструкции, проведенного _____ 2022 я был признан победителем аукциона / лицом сделавшим предпоследнее предложение о цене лота / единственным участником аукциона, в соответствии с Порядком предоставления отсрочки внесения платы за право заключения договоров на установку и эксплуатацию рекламных конструкций по результатам проведения аукциона по продаже права на заключение договоров на установку и эксплуатацию рекламных конструкций на территории города Канска, утвержденным постановлением администрации города Канска от _____ 2022 № _____ на следующих условиях:

(вариант уплаты указывается по выбору заявителя: единовременный платеж с указанием даты платежа /путем перечисления суммы равными долями ежемесячно, но не позднее 31.12.2022)

_____ (дата подачи заявления) (подпись) _____ (расшифровка подписи)

М.П. (при наличии)



Российская Федерация
Администрация города Канска
Красноярского края
ПО С Т А Н О В Л Е Н И Е

04.07.2022 г.

№ 713

О внесении изменений в постановление администрации г. Канска от 14.04.2015 № 591

В связи с выводом из эксплуатации источника тепловой энергии – ТЭЦ ООО «Тепло-Сбыт-Сервис», реорганизацией АО «Канская ТЭЦ» в форме присоединения к АО «Енисейская территориальная генерирующая компания (ТГК-13), руководствуясь статьями 30, 35 Устава города Канска, ПОСТАНОВЛЯЮ:

1. Внести в постановление администрации города Канска от 14.04.2015 № 591 «Об утверждении типовой формы согласования земельного участка и отмене постановления от 01.03.2011 № 200» (далее – Постановление) следующие изменения:

1.1. В приложении 1, приложении 2, приложении 3 к Постановлению таблицу изложить в новой редакции, согласно приложению к настоящему постановлению.

2. Ведущему специалисту отдела культуры администрации г. Канска (Н.А. Нестерова) разместить настоящее постановление в периодическом печатном издании «Канский вестник» и на официальном сайте администрации города Канска в сети Интернет.

3. Контроль за исполнением настоящего постановления возложить на Управление градостроительства администрации города Канска.

4. Постановление вступает в силу со дня официального опубликования.

Глава города Канска

А.М. Береснев

Приложение
к Постановлению
администрации города Канска
от 04.07.2022 г. № 713

Согласующие организации города Канска	Дата согласования	Ф.И.О. руководителя согласующей организации	Отметка о согласовании или мотивированном отказе, подпись должностного лица
1. Управление градостроительства администрации города Канска мкр. 4-й Центральный, 22, тел. 3-28-65			
2. Администрация города Канска Ул. Ленина 4/1, тел. 3-30-50			
2. КУМИ г. Канска мкр. 4-й Центральный, 22, тел. 2-19-30			
3. Управление строительства и жилищно-коммунального хозяйства администрации города Канска Ул. Ленина 4/1, тел. 3-00-71			
4. МКУ "Служба заказчика" Ул. Ленина 4/1, тел. 2-70-18			

5. Инженерные коммуникации: - ПО ВЭС филиала ОАО «МРСК Сибири» «Красноярскэнерго» Ул. Кобрин, 26, тел. 2-19-59			
- ООО «Водоканал-Сервис» мкр. 4-й Центральный, 33б, тел. 2-18-20, 2-14-17			
АО «КрасЭко» Восточный филиал ул. Высокая, 10/1, тел. 2-70-37			
Филиал «Канская теплосеть» АО «Енисейская ТГК (ТГК-13)» ул. Эйдемана, 7 стр.1, тел. 67-4-80			
Красноярский филиал ОАО «Ростелеком», ул. Ленина, 3/1, тел. 3-17-17			

ПИСАНИЕ МЕСТОПОЛОЖЕНИЯ ГРАНИЦ

Публичный сервитут в целях размещения ЛЭП-10 кВ, КТП 10/0,4 кВ, ЛЭП-0,4 кВ в составе объекта: «Строительство ЛЭП-10 кВ, КТП 10/0,4 кВ, ЛЭП-0,4 кВ, для электроснабжения объекта, расположенного по адресу: г. Канск, Северо-Западный промрайон, №15, 15В, 16В»

(наименование объекта, местоположение границ которого описано (далее - объект)

Раздел 1

Сведения об объекте		
№ п/п	Характеристики объекта	Описание характеристик
1	2	3
1	Местоположение объекта	Красноярский край, г. Канск
2	Площадь объекта ± величина погрешности определения площади (P ± ΔP), м ²	9906 ± 35
3	Иные характеристики объекта	Установить публичный сервитут на основании ходатайства акционерного общества «Красноярская региональная энергетическая компания» (660049, Красноярский край, город Красноярск, Мира проспект, дом 10, пом. 55, ОГРН 1152468001773, ИНН 2460087269), в целях размещения ЛЭП-10 кВ, КТП 10/0,4 кВ, ЛЭП-0,4 кВ в составе объекта: «Строительство ЛЭП-10 кВ, КТП 10/0,4 кВ, ЛЭП-0,4 кВ, для электроснабжения объекта, расположенного по адресу: г. Канск, Северо-Западный промрайон, №15, 15В, 16В», площадью 9906 кв.м, в границах земельного участка с кадастровым номером 24:51:0101003:846 и в границах кадастровых кварталов 24:51:0101003, 24:51:0101022, сроком на 49 лет.

Раздел 2

Сведения о местоположении границ объекта

1. Система координат -

2. Сведения о характерных точках границ объекта

Обозначение характерных точек границ	Координаты, м		Метод определения координат характерной точки	Средняя квадратическая погрешность положения характерной точки (M), м	Описание обозначения точки на местности (при наличии)
	X	Y			
1	2	3	4	5	6
1	732835.00	86627.00	Аналитический метод	0,1	-
2	732834.76	86650.81	Аналитический метод	0,1	-
3	732837.17	86650.88	Аналитический метод	0,1	-
4	732839.23	86673.95	Аналитический метод	0,1	-
5	732830.92	86673.72	Аналитический метод	0,1	-
6	732831.75	86742.33	Аналитический метод	0,1	-
7	732827.75	86742.37	Аналитический метод	0,1	-
8	732826.91	86673.60	Аналитический метод	0,1	-
9	732817.14	86673.33	Аналитический метод	0,1	-
10	732817.78	86650.33	Аналитический метод	0,1	-
11	732824.77	86650.53	Аналитический метод	0,1	-
12	732826.33	86622.78	Аналитический метод	0,1	-
13	732851.82	86586.98	Аналитический метод	0,1	-
14	732919.53	86502.90	Аналитический метод	0,1	-
15	732944.40	86476.40	Аналитический метод	0,1	-
16	732933.19	86460.87	Аналитический метод	0,1	-
17	732915.16	86468.92	Аналитический метод	0,1	-
18	732881.09	86469.27	Аналитический метод	0,1	-
19	732879.80	86356.00	Аналитический метод	0,1	-
20	732864.48	86355.81	Аналитический метод	0,1	-
21	732862.50	86322.81	Аналитический метод	0,1	-
22	732819.25	86321.60	Аналитический метод	0,1	-
23	732817.47	86282.74	Аналитический метод	0,1	-
24	732810.75	86243.81	Аналитический метод	0,1	-
25	732816.93	86169.53	Аналитический метод	0,1	-
26	732832.16	86071.52	Аналитический метод	0,1	-
27	732813.37	86065.94	Аналитический метод	0,1	-
28	732823.10	85907.11	Аналитический метод	0,1	-
29	732833.08	85907.73	Аналитический метод	0,1	-
30	732823.83	86058.62	Аналитический метод	0,1	-
31	732843.38	86064.42	Аналитический метод	0,1	-
32	732826.87	86170.71	Аналитический метод	0,1	-
33	732820.83	86243.37	Аналитический метод	0,1	-
34	732827.42	86281.61	Аналитический метод	0,1	-
35	732828.81	86311.86	Аналитический метод	0,1	-
36	732869.72	86313.02	Аналитический метод	0,1	-
37	732871.39	86345.89	Аналитический метод	0,1	-
38	732889.66	86346.12	Аналитический метод	0,1	-
39	732890.99	86459.17	Аналитический метод	0,1	-
40	732912.98	86458.94	Аналитический метод	0,1	-
41	732936.55	86448.43	Аналитический метод	0,1	-
42	732957.34	86477.24	Аналитический метод	0,1	-
43	732927.09	86509.46	Аналитический метод	0,1	-
44	732859.80	86593.02	Аналитический метод	0,1	-
1	732835.00	86627.00	Аналитический метод	0,1	-

Сведения о местоположении границ объекта					
1. Система координат -					
2. Сведения о характерных точках границ объекта					
Обозначение характерных точек границ	Координаты, м		Метод определения координат характерной точки	Средняя квадратическая погрешность положения характерной точки (Мп), м	Описание обозначения точки на местности (при наличии)
	X	Y			
3. Сведения о характерных точках части (частей) границы объекта					
Обозначение характерных точек части границы	Координаты, м		Метод определения координат характерной точки	Средняя квадратическая погрешность положения характерной точки (Мп), м	Описание обозначения точки на местности (при наличии)
	X	Y			
1	2	3	4	5	6
-	-	-	-	-	-

Раздел 3

Сведения о местоположении измененных (уточненных) границ объекта							
1. Система координат -							
2. Сведения о характерных точках границ объекта							
Обозначение характерных точек границ	Существующие координаты, м		Измененные (уточненные) координаты, м		Метод определения координат характерной точки	Средняя квадратическая погрешность положения характерной точки (Мп), м	Описание обозначения точки на местности (при наличии)
	X	Y	X	Y			
1	2	3	4	5	6	7	8
-	-	-	-	-	-	-	-
3. Сведения о характерных точках части (частей) границы объекта							
Обозначение характерных точек части границы	Существующие координаты, м		Измененные (уточненные) координаты, м		Метод определения координат характерной точки	Средняя квадратическая погрешность положения характерной точки (Мп), м	Описание обозначения точки на местности (при наличии)
	X	Y	X	Y			
1	2	3	4	5	6	7	8
-	-	-	-	-	-	-	-

Раздел 4

Схема расположения границ публичного сервитута



Масштаб 1:5000

Используемые условные знаки и обозначения:


	Характерная точка границы публичного сервитута
	Надписи номеров характерных точек границы публичного сервитута
	Граница публичного сервитута
	Граница кадастрового квартала
	Обозначение кадастрового квартала
	Существующая часть границы, имеющиеся в ЕГРН сведения о которой достаточны для определения ее местоположения

Схема расположения границ публичного сервитута

10

Надписи кадастрового номера земельного участка

Существующая часть границы объекта капитального строительства, имеющаяся в ЕГРН сведения о которой достаточны для определения ее местоположения

Подпись  Леонов Ю. Е.

Место для отпечатавшего (при наличии) лица, составившего описание местоположения границ объекта

Дата 28.06.2022г.

ОПИСАНИЕ МЕСТОПОЛОЖЕНИЯ ГРАНИЦ

Публичный сервитут в целях размещения ЛЭП-10 кВ, КТП 10/0,4 кВ, ЛЭП-0,4 кВ в составе объекта «Строительство ЛЭП-10 кВ, КТП 10/0,4 кВ, ЛЭП-0,4 кВ для электроснабжения объекта, расположенного по адресу: г. Канск, мкр. 6-й Северо-Западный, з/у 1А» (наименование объекта, местоположение границ которого описано (далее - объект)

Раздел 1

Сведения об объекте		
№ п/п	Характеристики объекта	Описание характеристик
1	2	3
1	Местоположение объекта	Красноярский край, Канск г
2	Площадь объекта ± величина погрешности определения площади (P ± ΔP), м ²	2278 ± 17
3	Иные характеристики объекта	Установить публичный сервитут на основании ходатайства акционерного общества «Красноярская региональная энергетическая компания» (660049, Красноярский край, город Красноярск, Мира проспект, дом 10, пом. 55, ОГРН 1152468001773, ИНН 2460087269) в целях размещения ЛЭП-10 кВ, КТП 10/0,4 кВ, ЛЭП-0,4 кВ в составе объекта «Строительство ЛЭП-10 кВ, КТП 10/0,4 кВ, ЛЭП-0,4 кВ для электроснабжения объекта, расположенного по адресу: г. Канск, мкр. 6-й Северо-Западный, з/у 1А», площадью 2278 кв.м, в границах земельного участка с кадастровым номером 24:51:0101004:3584 и в границах кадастрового квартала 24:51:0101004, сроком на 49 лет.

Раздел 2

Сведения о местоположении границ объекта					
1. Система координат МСК 168					
2. Сведения о характерных точках границ объекта					
Обозначение характерных точек границ	Координаты, м		Метод определения координат характерной точки	Средняя квадратическая погрешность положения характерной точки (M _t), м	Описание обозначения точки на местности (при наличии)
	X	Y			
1	2	3	4	5	6
1	733122.76	88725.93	Аналитический метод	0.1	-
2	733125.30	88726.92	Аналитический метод	0.1	-
3	733140.46	88742.58	Аналитический метод	0.1	-
4	733143.41	88736.82	Аналитический метод	0.1	-
5	733165.45	88747.78	Аналитический метод	0.1	-
6	733154.99	88768.85	Аналитический метод	0.1	-
7	733158.42	88803.33	Аналитический метод	0.1	-
8	733115.92	88899.47	Аналитический метод	0.1	-
9	733117.56	88904.44	Аналитический метод	0.1	-
10	733121.28	88906.04	Аналитический метод	0.1	-
11	733117.59	88914.58	Аналитический метод	0.1	-
12	733104.75	88909.04	Аналитический метод	0.1	-
13	733106.13	88906.04	Аналитический метод	0.1	-
14	733104.00	88901.72	Аналитический метод	0.1	-
15	733148.20	88801.71	Аналитический метод	0.1	-
16	733144.24	88763.59	Аналитический метод	0.1	-
17	733132.88	88758.03	Аналитический метод	0.1	-
18	733138.63	88746.45	Аналитический метод	0.1	-
19	733120.70	88727.92	Аналитический метод	0.1	-
1	733122.76	88725.93	Аналитический метод	0.1	-

3. Сведения о характерных точках части (частей) границы объекта					
Обозначение характерных точек части границы	Координаты, м		Метод определения координат характерной точки	Средняя квадратическая погрешность положения характерной точки (M _t), м	Описание обозначения точки на местности (при наличии)
	X	Y			
1	2	3	4	5	6
-	-	-	-	-	-


Раздел 3

Сведения о местоположении измененных (уточненных) границ объекта							
1. Система координат МСК 168							
2. Сведения о характерных точках границ объекта							
Обозначение характерных точек границ	Существующие координаты, м		Измененные (уточненные) координаты, м		Метод определения координат характерной точки	Средняя квадратическая погрешность положения характерной точки (M _t), м	Описание обозначения точки на местности (при наличии)
	X	Y	X	Y			
1	2	3	4	5	6	7	8
-	-	-	-	-	-	-	-

3. Сведения о характерных точках части (частей) границы объекта							
Обозначение характерных точек части границы	Существующие координаты, м		Измененные (уточненные) координаты, м		Метод определения координат характерной точки	Средняя квадратическая погрешность положения характерной точки (M _t), м	Описание обозначения точки на местности (при наличии)
	X	Y	X	Y			
1	2	3	4	5	6	7	8
-	-	-	-	-	-	-	-

Раздел 4

Схема расположения границ публичного сервитута

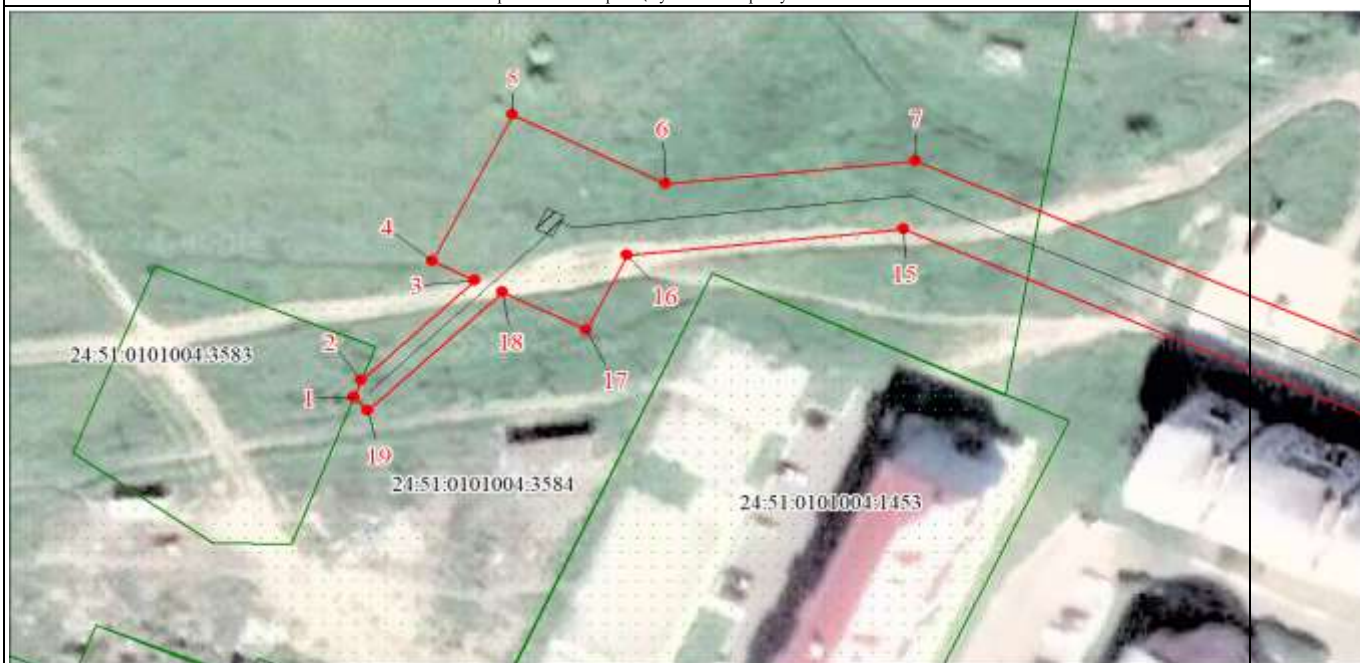

Масштаб 1:1000

Используемые условные знаки и обозначения:

- Характерная точка границы публичного сервитута
- 1 Надписи номеров характерных точек границы публичного сервитута
- Граница публичного сервитута
- Граница кадастрового квартала
- Обозначение кадастрового квартала
- 24:51:0101004/1 Существующая часть границы, имеющиеся в ЕГРН сведения о которой достаточны для определения ее местоположения
- 10 Надписи кадастрового номера земельного участка
- Проектное местоположение инженерного сооружения

Подпись М.В. Кабошко - КАБОШКО М. В.
МАРЛЯ
ВЛАДИМИРОВНА

Место для оттиска печати (при наличии) лица, составившего описание местоположения границ объекта

Дата 28 июня 2022 г.

Сообщение о возможном установлении публичного сервитута

Управлением градостроительства администрации г.Канска рассматривается ходатайство АО «КрасЭКо» об установлении публичного сервитута в целях размещения объекта электросетевого хозяйства ЛЭП-10 кВ, КТП 10/0,4, ЛЭП – 0,4 кВ составе объекта: «Строительство ЛЭП-10 кВ, КТП 10/0,4 кВ, ЛЭП – 0,4 кВ для электроснабжения объекта, расположенного по адресу: г.Канск, мкр. 6-й Северо-Западный, з/у 1А», сроком на 49 лет.

Публичный сервитут устанавливается в границах кадастрового квартала 24:51:0101004, общей площадью 2278 кв.м.


Заинтересованные лица могут ознакомиться с поступившим ходатайством об установлении публичного сервитута и прилагаемым к нему описанием местоположения границ публичного сервитута, подать заявление об учете прав на земельные участки в Управление градостроительства администрации г. Канска по средствам почтовой связи, а также в приемные дни для консультаций понедельник, вторник с 8.00 до 12.00 ч. по адресу: 663600, Красноярский край, г. Канск, мкр. 4-й Центральный, 22. Телефон для справок 8(39161) 32865, 8(39161) 2-15-83.




Срок подачи заявлений – до 09.08.2022.

Сообщение о поступившем ходатайстве, об установлении публичного сервитута размещено на официальном сайте администрации города Канска «www.kansk-adm.ru» в сети Интернет и опубликовано в периодическом печатном издании «Канский вестник».

Приложение: План границ объекта.

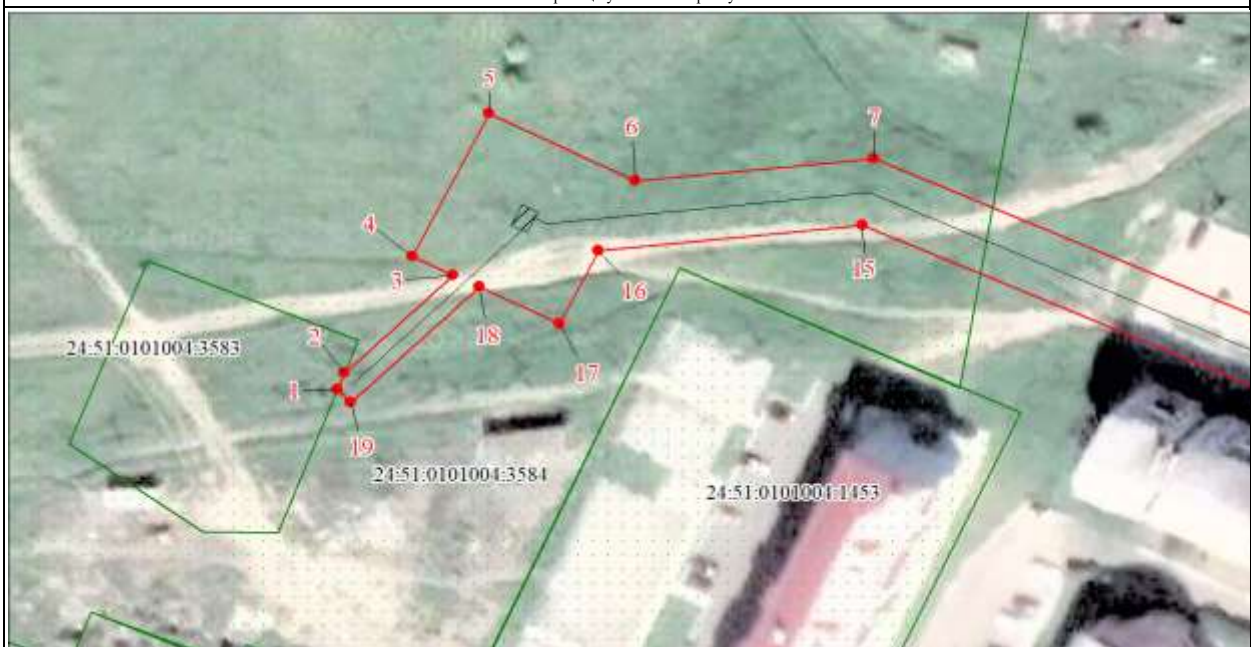План границ публичного сервитута



План границ публичного сервитута	
Масштаб 1:1000	
Используемые условные знаки и обозначения:	
	Характерная точка границы публичного сервитута
	Надписи номеров характерных точек границы публичного сервитута
	Граница публичного сервитута



Хозяйство об установлении публичного сервитута	
1 Администрация города Канска <i>(указываемые адрес, адресная часть, адресная часть об установлении публичного сервитута)</i>	
2 Сведения о лице, представляющем ходятейство об установлении публичного сервитута (далее – заявитель):	
2.1 Полное наименование	Акционерное общество «Красноярская региональная энергетическая компания»
2.2 Сокращенное наименование	АО «КрасЭКО»
2.3 Организационно-правовая форма	Акционерное общество
2.4 Почтовый адрес (индекс, субъект Российской Федерации, населенный пункт, улица, дом)	660049, г. Красноярск, пр. Мира, 10, пом.33
2.5 Фактический адрес (индекс, субъект Российской Федерации, населенный пункт, улица, дом)	660049, г. Красноярск, пр. Мира, 10, пом.33
2.6 Адрес электронной почты	mail@kranco24.ru
2.7 ОГРН	1152468001773
2.8 ИНН	246608269
3 Сведения о представителе заявителя:	
3.1 Фамилия	Михайлов
Имя	Виктор

	Отчество (при наличии)	Васильева
3.2	Адрес электронной почты	kamizetnik@kranco24.ru
3.3	Телефон	8964-811-16-03
3.4	Наименование и реквизиты документа, подтверждающего полномочия представителя заявителя	Доверенность № 141 от 13.01.2022г.
4	Прошу установить публичный сервитут в отношении земель и (или) земельного(ых) участка(ов) в целях (указываются цели, предусмотренные статьей 39.37 Земельного кодекса Российской Федерации или статьей 3.6 Федерального закона от 25 октября 2001 г. № 137-ФЗ «О введении в действие Земельного кодекса Российской Федерации»): - в.1 ст. 39.37 ЗК РФ – размещение объектов электросетевого хозяйства, необходимого для подключения к электрическим сетям (ЛЭП-10 кВ, КТП 10/0,4 кВ в составе объема: «Строительство ЛЭП-10 кВ, КТП 10/0,4 кВ, ЛЭП-0,4 кВ для электроснабжения объекта, расположенного по адресу: г. Канск, мкр. 6-й Северо-Западный, д/у 1А»).	
5	Испрашиваемый срок публичного сервитута	40 лет
6	Срок, в течение которого в соответствии с расчетом заявителя исполнению земельного участка (его части) и (или) расположенного на нем объекта недвижимости в соответствии с их разрешенным использованием будет в соответствии с подпунктом 4 пункта 1 статьи 39.41 Земельного кодекса Российской Федерации невозможно или существенно затруднено (при возникновении таких обстоятельств): Срок строительства ЛЭП-10 кВ, КТП 10/0,4 кВ, ЛЭП-0,4 кВ – 2 месяца	
7	Обоснование необходимости установления публичного сервитута: 1. Установление публичного сервитута на испрашиваемом земельном участке необходимо в целях размещения линейного объекта для осуществления технологического присоединения к электрическим сетям на основании п. 1 статьи 39.37 Земельного кодекса РФ. 2. Технологическое присоединение к электрическим сетям силового оборудования заявителей осуществляется в соответствии с договором № 633-21/21-ТП от 07.09.2021г. заключенным между АО «КрасЭКО» и Игорем Дмитрием Валерьевичем. Точка подключения: опора Ф.3-09, ЛЭП-10 кВ, опора №373.	

В соответствии с перечнем случаев, при которых для строительства, реконструкции линейного объекта не требуется подготовка документации по планировке территории, утвержденного постановлением Правительства РФ от 12.11.2020г. № 1816 в отношении данного линейного объекта не требуется подготовка проекта планировки и межевания территории.

4. Проектирование линейного объекта выполняется согласно градостроительному и техническому регламенту, устанавливающим требованиям по обеспечению безопасной эксплуатации зданий, строений, сооружений линейного объекта, а также соблюдению требований, установленных пунктами 8 и 9 статьи 23 Земельного кодекса РФ. При пересечении с существующими и проектируемыми инженерными коммуникациями соблюдаются все действующие нормативно-технические документы.

5. К ходятейству прилагается схема на кадастровом плане территории, на которой приводятся изображения сравнительных вариантов размещения инженерного сооружения.

Обоснование предлагаемых вариантов размещения:
Вариант 1 – размещение сетей в границах земельного участка с кадастровым номером 24:51:0101004:3584 и кадастрового квартала 24:51:0101004. Протяженность трассы составит 196 м. Данный вариант обеспечивает минимальную длину протянутого объекта, обеспечит оперативный доступ для безопасной эксплуатации инженерного сооружения, а также не предусматривает вырубленной стоез зеленых насаждений. Вариант 1 является наиболее целесообразным.
Вариант 2 – размещение сетей в границах земельных участков с кадастровыми номерами 24:51:0101004:1456, 24:51:0101004:1520, 24:51:0101004:3584 и кадастрового квартала 24:51:0101004. Протяженность трассы составит 478 м, что влечет за собой возникновение неудобств для части электросетей и увеличивает объем строительства и финансовые затраты. Проектируемый объект располагается на земельных участках 3-х лиц, что влечет за собой наличие обременения. Кроме того, вариант 2 не предусматривает оптимальное обеспечение оперативного доступа для безопасной эксплуатации инженерного сооружения. В связи с чем, данный вариант является нецелесообразным.
Вариант 3 – размещение сетей в границах земельных участков с кадастровыми номерами 24:51:0101004:1456, 24:51:0101004:1453, 24:51:0101004:3584 и кадастрового квартала 24:51:0101004. Протяженность трассы составит 452 м. Проектируемый объект располагается на земельных участках 3-х лиц, что влечет за собой наличие обременения. Строительство объекта согласно варианту 3 предполагает вырубленную стоез зеленых насаждений, а также не предусматривает оптимальное обеспечение оперативного доступа для

безопасной эксплуатации инженерного сооружения. В связи с чем, вариант 3 является нецелесообразным.

Таким образом, **Вариант 1** представляет собой выбор для оптимальной, учитывающий минимизацию затрат, и также сроки на строительство объекта (выбран самый короткий). Данный вариант также сочетает в себе оптимальное обеспечение оперативного доступа для безопасной эксплуатации инженерного сооружения и не предусматривает вырубленной стоез зеленых насаждений.

8 Сведения о правообладателе инженерного сооружения, которое переносится в связи с изъятием земельного участка для государственных или муниципальных нужд в случае, если заявитель не является собственником указанного инженерного сооружения (в данном случае указываются сведения в объеме, предусмотренном пунктом 2 настоящей Формы) (заполняется в случае, если ходятейство об установлении публичного сервитута подается с целью установления сервитута в целях реконструкции инженерного сооружения, которое переносится в связи с изъятием такого земельного участка для государственных или муниципальных нужд)

9 Кадастровые номера земельных участков (при их наличии), в отношении которых испрашивается публичный сервитут и границ которых внесены в Единый государственный реестр недвижимости

24:51:0101004:3584
24:51:0101004

10 Вид права, на котором инженерное сооружение принадлежит заявителю (если подано ходятейство об установлении публичного сервитута в целях реконструкции или эксплуатации инженерного сооружения)

11 Сведения о способах представления результатов рассмотрения ходятейства:

в виде электронного документа, который направляется уполномоченным органом заявителю посредством электронной почты

да

в виде бумажного документа, который заявитель получает непосредственно при личном обращении или посредством почтового отправления

да

12 Документы, прилагаемые к ходятейству:

1. Описание местоположения границ публичного сервитута в формате pdf и word – на 4 л. в 1 шт.
 2. Описание местоположения границ публичного сервитута в формате xml.
 3. Копия технического условия для присоединения к электрическим сетям № 727-21/21-ТП от 01.10.2021г. – на 2 л. в 1 шт.

	4. Книга условий технического документа об осуществлении вычислительных действий и электрических сетей – на 3 л. в 1 экз. 5. Сравнительная схема заданных размеров – на 1 л. в 1 экз. 6. Книга измерений по делу И.В. Мичалко № 141 от 13.01.2022г. – на 2 л. в 1 экз.
13	Подтверждаю согласие на обработку персональных данных (сбор, систематизацию, накопление, хранение, уточнение (обновление, изменение), использование, распространение (в том числе передачу), обезличивание, блокирование, уничтожение персональных данных, а также иных действий, необходимых для обработки персональных данных в соответствии с законодательством Российской Федерации), в том числе в автоматизированном режиме
14	Подтверждаю, что сведения, указанные в настоящем заявлении, на дату предоставления заявления достоверны, документы (копии документов) и содержащиеся в них сведения соответствуют требованиям, установленным статьей 19.41 Земельного кодекса Российской Федерации
15	Подпись:  И.В. Мичалко (подпись, фамилия)
	Дата: 06 июля 2022г.

Иск Канский Краевой Ассистент
С/р 800-811-18-01
E-mail: kskan@mail.ru

ОПИСАНИЕ МЕСТОПОЛОЖЕНИЯ ГРАНИЦ

Публичный сервитут в целях размещения ВЛ-6кВ, КТП 6/0,4кВ, ВЛ-0,4кВ в составе объекта: «Строительство ЛЭП-6кВ, КТП 6/0,4кВ, ЛЭП-0,4кВ для электроснабжения объекта, расположенного по адресу: Красноярский край, г. Канск, СО «Водник» к.н. 24:51:0102217:551»

(наименование объекта, местоположение границ которого описано далее - объект)

Раздел 1

Сведения об объекте		
№ п/п	Характеристики объекта	Описание характеристик
1	2	3
1	Местоположение объекта	Красноярский край, Канск г
2	Площадь объекта ± величина погрешности определения площади (P ± ΔP), м ²	498 ± 8
3	Иные характеристики объекта	Установить публичный сервитут на основании ходатайства акционерного общества «Красноярская региональная энергетическая компания» (660049, Красноярский край, город Красноярск, Мира проспект, дом 10, пом. 55, ОГРН 1152468001773, ИНН 2460087269), в целях размещения ВЛ-6кВ, КТП 6/0,4кВ, ВЛ-0,4кВ в составе объекта: «Строительство ЛЭП-6кВ, КТП 6/0,4кВ, ЛЭП-0,4кВ для электроснабжения объекта, расположенного по адресу: Красноярский край, г. Канск, СО «Водник» к.н. 24:51:0102217:551», площадью 498 кв.м, в границах кадастрового квартала 24:51:0102217, сроком на 49 лет.

Раздел 2

Сведения о местоположении границ объекта					
1. Система координат МСК 168					
2. Сведения о характерных точках границ объекта					
Обозначение характерных точек границ	Координаты, м		Метод определения координат характерной точки	Средняя квадратическая погрешность положения характерной точки (M), м	Описание обозначения точки на местности (при наличии)
	X	Y			
1	2	3	4	5	6
1	729179.62	93813.78	Аналитический метод	0.1	-
2	729183.84	93811.10	Аналитический метод	0.1	-
3	729189.21	93819.54	Аналитический метод	0.1	-
4	729184.99	93822.22	Аналитический метод	0.1	-
5	729187.95	93826.86	Аналитический метод	0.1	-
6	729169.81	93838.40	Аналитический метод	0.1	-
7	729160.06	93823.09	Аналитический метод	0.1	-
8	729160.44	93819.46	Аналитический метод	0.1	-
9	729176.67	93809.14	Аналитический метод	0.1	-
1	729179.62	93813.78	Аналитический метод	0.1	-
3. Сведения о характерных точках части (частей) границы объекта					
Обозначение характерных точек части границы	Координаты, м		Метод определения координат характерной точки	Средняя квадратическая погрешность положения характерной точки (M), м	Описание обозначения точки на местности (при наличии)
	X	Y			
1	2	3	4	5	6
-	-	-	-	-	-

Раздел 3

Сведения о местоположении измененных (уточненных) границ объекта							
1. Система координат МСК 168							
2. Сведения о характерных точках границ объекта							
Обозначение характерных точек границ	Существующие координаты, м		Измененные (уточненные) координаты, м		Метод определения координат характерной точки	Средняя квадратическая погрешность положения характерной точки (M), м	Описание обозначения точки на местности (при наличии)
	X	Y	X	Y			
1	2	3	4	5	6	7	8
-	-	-	-	-	-	-	-
3. Сведения о характерных точках части (частей) границы объекта							
	Существующие координаты, м		Измененные (уточненные) координаты, м				

Сведения о местоположении измененных (уточненных) границ объекта							
1. Система координат МСК 168							
2. Сведения о характерных точках границ объекта							
Обозначение характерных точек границ	Существующие координаты, м		Измененные (уточненные) координаты, м		Метод определения координат характерной точки	Средняя квадратическая погрешность положения характерной точки (Мп), м	Описание обозначения точки на местности (при наличии)
	X	Y	X	Y			
Обозначение характерных точек части границы	X	Y	X	Y	Метод определения координат характерной точки	Средняя квадратическая погрешность положения характерной точки (Мп), м	Описание обозначения точки на местности (при наличии)
1	2	3	4	5	6	7	8
-	-	-	-	-	-	-	-

Раздел 4

Схема расположения границ публичного сервитута



Масштаб 1:800

Используемые условные знаки и обозначения:

	Характерная точка границы публичного сервитута
	Надписи номеров характерных точек границы публичного сервитута
	Граница публичного сервитута
	Граница кадастрового квартала
	Обозначение кадастрового квартала
	Существующая часть границы, имеющиеся в ЕГРН сведения о которой достаточны для определения ее местоположения
	Надписи кадастрового номера земельного участка
	Проектное местоположение инженерного сооружения
Подпись Леонов И. Е. Место для отписки (при наличии) лица, составившего описание местоположения границ объекта	

Дата 27.06.2022 г.

Сообщение о возможном установлении публичного сервитута

Управлением градостроительства администрации г.Канска рассматривается ходатайство АО «КрасЭКО» об установлении публичного сервитута в целях размещения объекта электросетевого хозяйства ВЛ-6 кВ с КТП-6/0,4 кВ, ВЛ-0,4 кВ, с кадастровым номером 24:51:0102217:551, в составе объекта: «Строительство ЛЭП-6 кВ, КТП 6/0,4 кВ, ЛЭП-0,4 кВ для электроснабжения объекта, расположенного по адресу: г.Канск, СО «Водник», сроком на 49 лет.

Публичный сервитут устанавливается в границах кадастрового квартала 24:51:0102217, общей площадью 498 кв.м.

Заинтересованные лица могут ознакомиться с поступившим ходатайством об установлении публичного сервитута и прилагаемым к нему описанием местоположения границ публичного сервитута, подать заявление об учете прав на земельные участки в Управление градостроительства администрации г. Канска по средствам почтовой связи, а также в приемные дни для консультаций понедельник, вторник с 8.00 до 12.00 ч. по адресу: 663600, Красноярский край, г. Канск, мкр. 4-й Центральный, 22. Телефон для справок 8(39161) 32865, 8(39161) 2-15-83.

Срок подачи заявлений – до 09.08.2022.




Сообщение о поступившем ходатайстве, об установлении публичного сервитута размещено на официальном сайте администрации города Канска «www.kansk-adm.ru» в сети Интернет и опубликовано в периодическом печатном издании «Канский вестник».

Приложение: План границ объекта.



Масштаб 1:800

Используемые условные знаки и обозначения:

	Характерная точка границы публичного сервитута
	Надписи номеров характерных точек границы публичного сервитута
	Граница публичного сервитута



Миря пр., д. 10, Красноярск, 660040
 телефон (391) 228-62-07, 228-62-24
 e-mail: mail@kranco24.ru
 сайт: www.kranco24.ru
 ОГРН 115246801773 / ОКДЗ 73758891
 ИНН 2460087289 / КПП 246001060

№ 660/2022 от 19 июля 2022 г.
 на № _____ от _____ 20 г.

Ходатайство об установлении публичного сервитута	
1 Администрация города Канска <i>(наименование органа, принимающего решение об установлении публичного сервитута)</i>	
2 Сведения о лице, представляющем ходатайство об установлении публичного сервитута (далее – заявитель):	
2.1 Полное наименование	Акционерное общество «Красноярская региональная энергетическая компания»
2.2 Сокращенное наименование	АО «КрасЭКО»
2.3 Организационно-правовая форма	Акционерное общество
2.4 Почтовый адрес (индекс, субъект Российской Федерации, населенный пункт, улица, дом)	660049, г. Красноярск, пр. Миря, 10, пом.53
2.5 Фактический адрес (индекс, субъект Российской Федерации, населенный пункт, улица, дом)	660049, г. Красноярск, пр. Миря, 10, пом.53
2.6 Адрес электронной почты	mail@kranco24.ru
2.7 ОГРН	115246801773
2.8 ИНН	2460087289
3 Сведения о представителе заявителя:	
3.1 Фамилия	Матвеева
Имя	Наталья

подготовка документации по планировке территории, утвержденного постановлением Правительства РФ от 12.11.2020, № 1816 в отношении данных земельных объектов на территории подвозов проекта планировки территории.

4. Проектирование линейного объекта выполнено согласно градостроительному и техническому регламентам, устанавливающим требования по обеспечению безопасной эксплуатации зданий, строений, сооружений линейного объекта, и также соблюдены требования, установленные пунктами 8 и 9 статьи 23 Земельного кодекса РФ. При пересечении с существующими и проектируемыми инженерными коммуникациями соблюдаются все действующие нормативно-технические документы.

5. К ходатайству прилагаются планы на кадастровом плане территории, на которых приводятся изображения сравнительных вариантов размещения инженерного сооружения.

Объемные предложения вариантов размещения:

Вариант 1 – размещение сетей в границах кадастрового квартала 24:51:0102217. Протяженность трассы составит 10 м. Вариант 1 исключает в себе минимальную длину проектируемого объекта и обеспечивает минимальный доступ для безопасной эксплуатации инженерного сооружения. При пересечении с существующими и проектируемыми инженерными коммуникациями соблюдаются все действующие нормативно-технические документы. Вариант 1 является целесообразным.


Вариант 2 – размещение сетей в границах кадастрового квартала 24:51:0102217. Протяженность трассы составит 41 м, что увеличит сроки строительства объекта. Данный вариант предусматривает размещение линий электропередачи между существующими сетями электрообъектов, что не обеспечивает безопасную эксплуатацию проектируемых и существующих инженерных сооружений. Вариант 2 является нецелесообразным.

Вариант 3 – размещение сетей в границах кадастрового квартала 24:51:0102217. Протяженность трассы составит 31 м. Вариант 3 предусматривает установку минимального количества опор в сравнении с вариантами 1, что увеличит сроки строительства. Кроме того, в границах размещения проектируемой линии электропередачи необходимо будет осуществить снос значительного количества объектов недвижимости. Вариант 3 является нецелесообразным.

Таким образом, **Вариант 1** проводится трассой выбран как оптимальный, учитывающий минимальную длину, а также сроки на строительство объекта (выбор самый короткий). Данный вариант также сочетает в себе минимальное обеспечение минимального доступа для безопасной эксплуатации инженерного сооружения.

Отчество (при наличии)	Выдана/на
3.2 Адрес электронной почты	katmatveeva@kranco24.ru
3.3 Телефон	8904-517-16-03
3.4 Наименование и реквизиты документа, подтверждающего полномочия представителя заявителя	Доверенность № 141 от 13.01.2022г.
4	Целю установления публичного сервитута является земля, к (или) земельной(ым) участку(ам) и иным (указываются класс, предельные сроки) статьи 39.37 Земельного кодекса Российской Федерации или статьи 3.6 Федерального закона от 25 октября 2001 г. № 137-ФЗ «О выделении в действие земельного участка Российской Федерации» - в г.м. 39.37 ЖК РФ – размещение объекта электроэнергетики необходимого для подключения к электрическим сетям (ВЛ-6 кВ, КТП 6/0,4 кВ, ВЛ-0,4 кВ в составе объекта: «Средоточность КТП 6кВ, КТП 8/0,4кВ, КТП-0,4кВ для электрообъекта объекта, расположенного по адресу: Красноярский край, г. Канск, СО «Водоканал» к.м. 24:51:0102217-531»)
5 Искрашиваемый срок публичного сервитута	49 лет
6 Срок, в течение которого в соответствии с расчетом заявителя использование земельного участка (его части) и (или) расположенного на нем объекта недвижимости в соответствии с их разрешенным использованием будет осуществляться в соответствии с пунктом 4 пункта 1 статьи 39.41 Земельного кодекса Российской Федерации за исключением или существенно затруднен (при возникновении таких обстоятельств):	Срок строительства ВЛ-6 кВ, КТП 6/0,4 кВ, ВЛ-0,4 кВ – 2 месяца
7 Обоснование необходимости установления публичного сервитута:	1. Установление публичного сервитута на испрашиваемом земельном участке необходимо в целях размещения линейного объекта для осуществления использования земельного участка в соответствии с условиями п. 1 статьи 39.37 Земельного кодекса РФ. 2. Технологические присоединения к электрическим сетям сложной конфигурации заявителем осуществляется в соответствии с договором № 203-21/22-ТП от 04.04.2022г. заключенным между АО «КрасЭКО» и ПАО «А.В. Точка подстанции». ВЛ-6 кВ Ф. 25-2) от № 8. В соответствии с перечисленным случаем, при котором для осуществления размещения линейного объекта не требуется

8 Сведения о правообладателе инженерного сооружения, которое переносится в связи с изъятием земельного участка для государственных или муниципальных нужд (в случае, если заявитель не является собственником указанного инженерного сооружения (в данном случае указывается сведения в объеме, предусмотренном пунктом 2 настоящей Формы)) (заполняется в случае, если ходатайство об установлении публичного сервитута подается в целях установления сервитута в целях реконструкции инженерного сооружения, которое переносится в связи с изъятием такого земельного участка для государственных или муниципальных нужд)	
9 Кадастровые номера земельных участков (при их наличии), в отношении которых испрашивается публичный сервитут и границы которых внесены в Единый государственный реестр недвижимости	24:51:0102217
10 Вид права, на котором инженерное сооружение принадлежит заявителю (если введено ходатайство об установлении публичного сервитута в целях реконструкции или эксплуатации инженерного сооружения)	
11 Сведения о способе представления результатов рассмотрения ходатайства:	
в виде электронного документа, который направляется уполномоченным органом заявителю посредством электронной почты	да
в виде бумажного документа, который заявитель получает непосредственно при личном обращении или посредством почтового отправления	да
12 Документы, прилагаемые к ходатайству:	
1. Описание местоположения границ публичного сервитута в формате pdf и word – на 1 л. в 1 экз.	
2. Описание местоположения границ публичного сервитута в формате xml.	
3. Копия технического условия для присоединения к электрическим сетям № 203-21/22-ТП от 04.04.2022г. – на 2 л. в 1 экз.	
4. Копия условий такого договора об осуществлении технологического присоединения к электрическим сетям – на 3 л. в 1 экз.	
5. Сравнительная схема вариантов размещения – на 1 л. в 1 экз.	
6. Копия доверенности на имя Н.В. Матвеева № 141 от 13.01.2022г. – на 2 л. в 1 экз.	
13 Подтверждено согласие на обработку персональных данных (сбор, систематизацию, накопление, хранение, уточнение (обновление, изменение), использование, распространение (в том числе передача), обезличивание, блокирование, уничтожение персональных данных, а также иных действий, необходимых для обработки персональных данных в соответствии с	

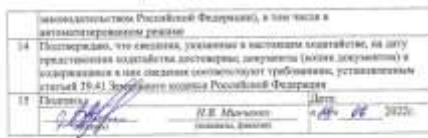

ОПИСАНИЕ МЕСТОПОЛОЖЕНИЯ ГРАНИЦ

Публичный сервитут в целях размещения ЛЭП-0,4 кВ в составе объекта: «Строительство ЛЭП-0,4 кВ для электроснабжения объекта, расположенного по адресу: г. Канск, ул. Власть Советов, 2»

(наименование объекта, местоположение границ которого описано (далее - объект)

Раздел 1

Сведения об объекте		
N п/п	Характеристики объекта	Описание характеристик
1	2	3
1	Местоположение объекта	Красноярский край, г. Канск
2	Площадь объекта ± величина погрешности определения площади (P ± ΔP), м ²	616 ± 9
3	Иные характеристики объекта	Установить публичный сервитут на основании ходатайства акционерного общества «Красноярская региональная энергетическая компания» (660049, Красноярский край, город Красноярск, Мира проспект, дом 10, пом. 55, ОГРН 1152468001773, ИНН 2460087269), в целях размещения ЛЭП-0,4 кВ в составе объекта: «Строительство ЛЭП-0,4 кВ для электроснабжения объекта, расположенного по адресу: г. Канск, ул. Власть Советов, 2», в границах кадастрового квартала 24:51:0203135, площадью 616 кв.м, сроком на 49 лет.

Раздел 2

Сведения о местоположении границ объекта					
1. Система координат МСК 168					
2. Сведения о характерных точках границ объекта					
Обозначение характерных точек границ	Координаты, м		Метод определения координат характерной точки	Средняя квадратическая погрешность положения характерной точки (M), м	Описание обозначения точки на местности (при наличии)
	X	Y			
1	2	3	4	5	6
1	727032.24	90566.27	Аналитический метод	0.1	-
2	727031.45	90588.66	Аналитический метод	0.1	-
3	727028.64	90590.89	Аналитический метод	0.1	-
4	727028.46	90598.39	Аналитический метод	0.1	-
5	727048.20	90651.84	Аналитический метод	0.1	-
6	727050.96	90680.31	Аналитический метод	0.1	-
7	727040.96	90711.84	Аналитический метод	0.1	-
8	727037.79	90710.56	Аналитический метод	0.1	-
9	727037.59	90709.19	Аналитический метод	0.1	-
10	727046.91	90679.89	Аналитический метод	0.1	-
11	727044.27	90652.74	Аналитический метод	0.1	-
12	727024.46	90599.07	Аналитический метод	0.1	-
13	727024.63	90588.91	Аналитический метод	0.1	-
14	727027.50	90586.70	Аналитический метод	0.1	-
15	727028.14	90569.12	Аналитический метод	0.1	-
16	727027.91	90568.15	Аналитический метод	0.1	-
17	727025.83	90568.06	Аналитический метод	0.1	-
18	727026.00	90564.33	Аналитический метод	0.1	-
1	727032.24	90566.27	Аналитический метод	0.1	-
3. Сведения о характерных точках части (частей) границы объекта					
Обозначение характерных точек части границы	Координаты, м		Метод определения координат характерной точки	Средняя квадратическая погрешность положения характерной точки (M), м	Описание обозначения точки на местности (при наличии)
	X	Y			
1	2	3	4	5	6
-	-	-	-	-	-


Раздел 3

Сведения о местоположении измененных (уточненных) границ объекта							
1. Система координат МСК 168							
2. Сведения о характерных точках границ объекта							
Обозначение характерных точек границ	Существующие координаты, м		Измененные (уточненные) координаты, м		Метод определения координат характерной точки	Средняя квадратическая погрешность положения характерной точки (M), м	Описание обозначения точки на местности (при наличии)
	X	Y	X	Y			
1	2	3	4	5	6	7	8
-	-	-	-	-	-	-	-
3. Сведения о характерных точках части (частей) границы объекта							

Сведения о местоположении измененных (уточненных) границ объекта							
1. Система координат МСК 168							
2. Сведения о характерных точках границ объекта							
Обозначение характерных точек границ	Существующие координаты, м		Измененные (уточненные) координаты, м		Метод определения координат характерной точки	Средняя квадратическая погрешность положения характерной точки (Мп), м	Описание обозначения точки на местности (при наличии)
	X	Y	X	Y			
Обозначение характерных точек части границы	Существующие координаты, м		Измененные (уточненные) координаты, м		Метод определения координат характерной точки	Средняя квадратическая погрешность положения характерной точки (Мп), м	Описание обозначения точки на местности (при наличии)
	X	Y	X	Y			
1	2	3	4	5	6	7	8
-	-	-	-	-	-	-	-

Раздел 4

Схема расположения границ публичного сервитута

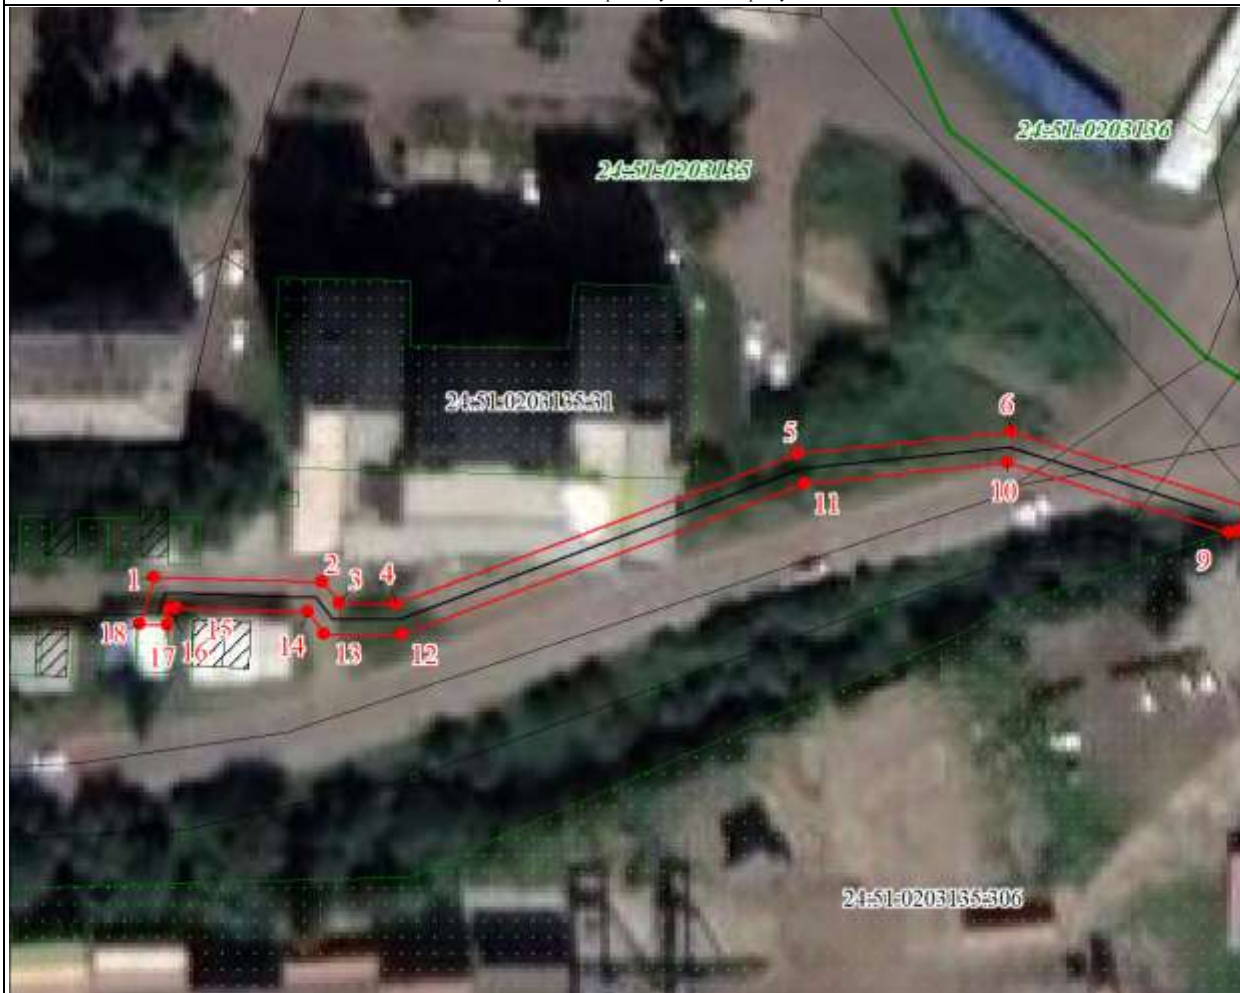

Масштаб 1:1000

Используемые условные знаки и обозначения:

	Характерная точка границы публичного сервитута
	Надписи номеров характерных точек границы публичного сервитута
	Граница публичного сервитута
	Граница кадастрового квартала
	Обозначение кадастрового квартала
	Существующая часть границы, имеющиеся в ЕГРН сведения о которой достаточны для определения ее местоположения
	Надписи кадастрового номера земельного участка
	Проектное местоположение инженерного сооружения

Подпись Леонович Ю. Е.

Место для оптического сканирования (при наличии) лица, составившего описание местоположения границ объекта



Дата 28.06.2022г.

Управлением градостроительства администрации г.Канска рассматривается ходатайство АО «КрасЭКО» об установлении публичного сервитута в целях размещения объекта электросетевого хозяйства ЛЭП-0,4 кВ в составе объекта: «Строительство ЛЭП-0,4 кВ для электроснабжения объекта, расположенного по адресу: г.Канск, ул. Власть Советов, д. 2», сроком на 49 лет.

Публичный сервитут устанавливается в границах кадастрового квартала 24:51:0203135, общей площадью 616 кв.м.


Заинтересованные лица могут ознакомиться с поступившим ходатайством об установлении публичного сервитута и прилагаемым к нему описанием местоположения границ публичного сервитута, подать заявление об учете прав на земельные участки в Управление градостроительства администрации г. Канска по средствам почтовой связи, а также в приемные дни для консультаций понедельник, вторник с 8.00 до 12.00 ч. по адресу: 663600, Красноярский край, г. Канск, мкр. 4-й Центральный, 22. Телефон для справок 8(39161) 32865, 8(39161) 2-15-83.

Срок подачи заявлений – до 09.08.2022.

Сообщение о поступившем ходатайстве, об установлении публичного сервитута размещено на официальном сайте администрации города Канска «www.kansk-adm.ru» в сети Интернет и опубликовано в периодическом печатном издании «Канский вестник».




Приложение: План границ объекта.

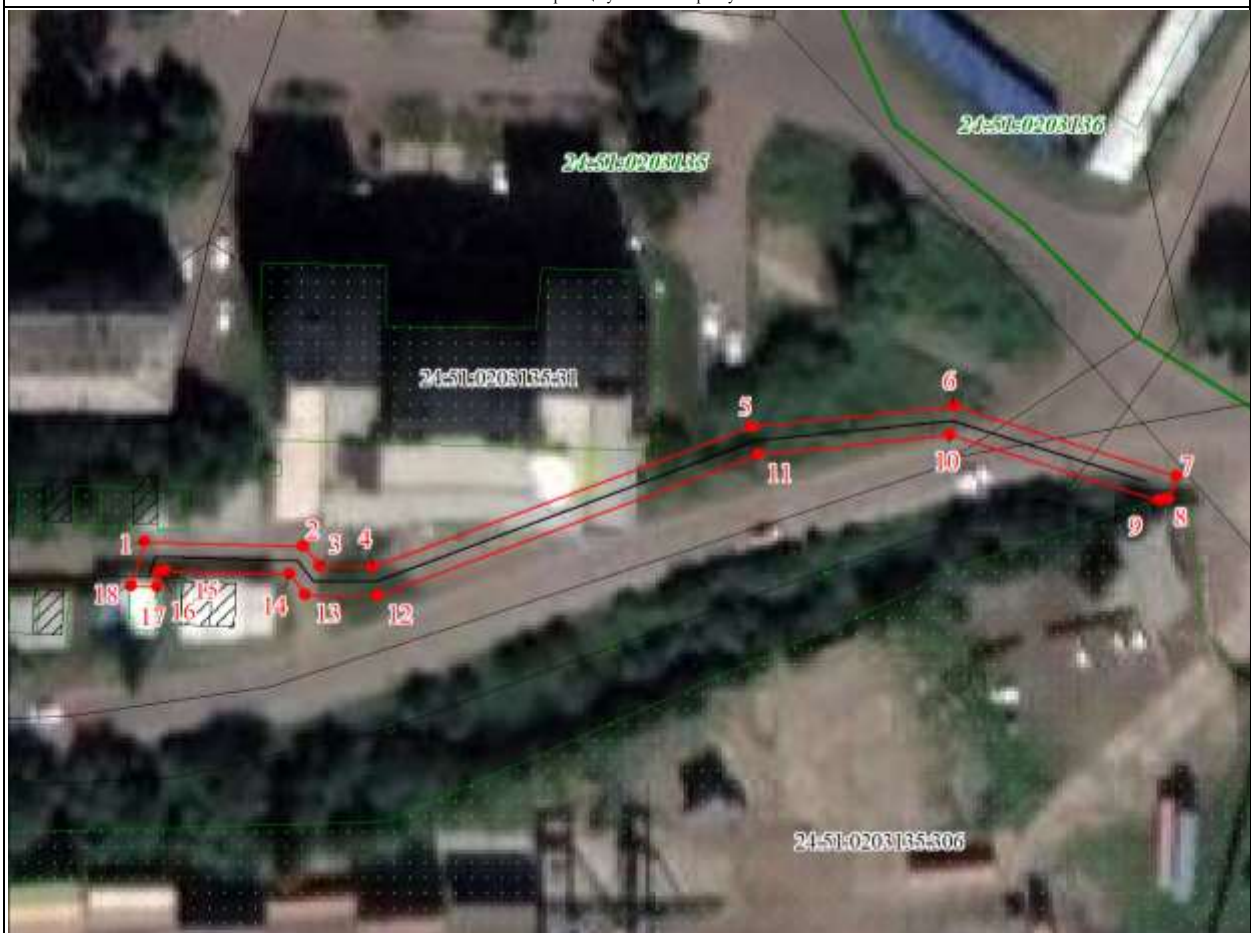План границ публичного сервитута



Масштаб 1:800

Используемые условные знаки и обозначения:

	Характерная точка границы публичного сервитута
	Надписи номеров характерных точек границы публичного сервитута
	Граница публичного сервитута



Мира пр., д. 10, Красноярск, 660040
телефон (391) 228-62-07, 228-62-24
e-mail: mail@kranio24.ru
сайт: www.kranio24.ru

ОГРН 11324000777 / ОКПО 3779581
ИНН 2406087269 / КСЭП 24001001

Хозяйство об установлении публичного сервитута
1 Администрация города Канск
2 Сведения о лице, представившем ходатайство об установлении публичного сервитута (лицо - заявитель)
2.1 Полное наименование АО «КанСпец»
2.2 Сокращенное наименование АО «КанСпец»
2.3 Организационно-правовая форма Акционерное общество
2.4 Почтовый адрес (наименование субъекта Российской Федерации, наименование муниципального округа, улицы, дома) 660040, г. Красноярск, пр. Мира, 10, пом.23
2.5 Фактический адрес (наименование субъекта Российской Федерации, наименование муниципального округа, улицы, дома) 660040, г. Красноярск, пр. Мира, 10, пом.23
2.6 Адрес электронной почты mail@kranio24.ru
2.7 ОГРН 11324000777
2.8 ИНН 2406087269
3 Сведения о представителе заявителя:
3.1 Фамилия Имя Подпись

Отчетно (при наличии)
3.2 Адрес электронной почты kranio24@kranio24.ru
3.3 Телефон 8924-917-1640
3.4 Наименование и реквизиты документа, подтверждающего полномочия представителя заявителя Договор № 141 от 13.01.2022г.
4 Целью установления публичного сервитута в отношении земель и (или) недвижимых объектов (участков) в долях (указывается дата, предельная дата) 30.37 Земельного кодекса Российской Федерации или статей 3.8 Федерального закона от 25 октября 2001 г. № 131-ФЗ «О внесении в действо Земельного кодекса Российской Федерации») - в / ст. 39.37 ЗС РФ - размещение объектов электроснабжения, необходимых для подключения к электросетям сетей ЛЭП-0,4 кВ в составе объекта «Строительство ЛЭП-10 кВ, КТП 10/0,4 кВ, для электроснабжения объекта, расположенного по адресу: г. Канск, ул. Восток Советов, 7а)
5 Истребованный срок публичного сервитута 48 лет
6 Срок, в течение которого в соответствии с расчетом заявителя необходимо земельный участок (его часть) и (или) расположенный на нем объект недвижимости в соответствии с их размерами указанными в БУД и соответствии с пунктом 4 пункта 1 статьи 39.41 Земельного кодекса Российской Федерации изыматься или использоваться иными способами (при изъятии участка объект собственности) Срок строительства ЛЭП-0,4 кВ - 2 месяца
7 Обоснование необходимости установления публичного сервитута:
1. Установление публичного сервитута на изымаемый земельный участок необходимо в целях размещения объектов для осуществления технологического производства в электросетевых сетях на основании 1 статьи 39.37 Земельного кодекса РФ.
2. Технологическое использование электросетевых сетей является необходимым условием осуществления в соответствии с договором № 748-2/23-ПД от 01.06.2022г. строительства объекта АО «КанСпец» в ФУП «Восток Советов» путем технологического присоединения к электросетевым сетям объектов, расположенных по адресу: г. Канск, ул. Восток Советов, 7а) № 3, 3-1 от 17.08.17г.

В соответствии с пунктом 4 статьи 39.37 Земельного кодекса Российской Федерации...
4. Присоединение электросетевых объектов является частью технологического использования электросетевых сетей, осуществляемое в соответствии с требованиями законодательства Российской Федерации, в том числе федеральных законов, регулирующих вопросы в области электроэнергетики...
5. К объектам электроснабжения относятся электросетевые объекты, в том числе электросетевые объекты, предназначенные для подключения к электросетевым сетям объектов, расположенных по адресу: г. Канск, ул. Восток Советов, 7а)...

Земельный участок является объектом недвижимости, который используется для размещения объектов электроснабжения...
8. Срок действия публичного сервитута, который устанавливается в отношении земельного участка для государственных или муниципальных нужд в случае, если заявитель не является собственником земельного участка, предоставляемого в аренду (на праве собственности) государственным или муниципальным органом, устанавливается в соответствии с требованиями законодательства Российской Федерации...
9. Максимальный срок действия публичного сервитута в отношении земельного участка (при изъятии) устанавливается в соответствии с требованиями законодательства Российской Федерации...
10. Нет срока, в течение которого необходимо установить публичный сервитут в целях размещения объектов электроснабжения...
11. Сведения о способах предоставления результатов рассмотрения ходатайства:
в виде электронного документа, который направляется заявителю по адресу электронной почты, указанной в заявлении о предоставлении публичного сервитута, или в виде бумажного документа, который направляется заявителю по адресу, указанному в заявлении о предоставлении публичного сервитута.

12. Документы, прилагаемые к ходатайству:
1. Сведения о местонахождении границ публичного сервитута в форме pdf - на 2 л и 1 шт.
2. Сведения о местонахождении границ публичного сервитута в формате xml.
3. Копия технического задания для подключения к электросетевым сетям № 748-2/23-ПД от 01.06.2022г. - на 2 л и 1 шт.
4. Копия земельной кадастровой документации об объектах недвижимости, расположенных в границах земельного участка, - на 3 л и 4 шт.
5. Суммарный план земельного участка - на 1 л и 1 шт.
6. Копия договора от 01.06.2022г. № 141 от 13.01.2022г. - на 2 л и 1 шт.
13. Подтверждено согласие на обработку персональных данных (сбор, хранение, использование, распространение (в том числе передача), обезличивание, блокирование, уничтожение персональных данных, а также иные действия, необходимые для обработки персональных данных в соответствии с законодательством Российской Федерации), в том числе в автоматизированном режиме.
14. Подтверждено, что сведения, указанные в настоящем ходатайстве, на дату предоставления ходатайства достоверны, документы (копии документов) и информация в них соответствуют требованиям, установленным статьей 16.41 Земельного кодекса Российской Федерации.
15. Подпись Дата
И.В. Мануйлов 08 июля 2022г.

Иск Канск Красноярский край
С/г 004-03-1147
E-mail: kranio24@kranio24.ru

Раздел 1		
Сведения об объекте		
N п/п	Характеристики объекта	Описание характеристик
1	2	3
1	Местоположение объекта	Красноярский край, г. Канск
2	Площадь объекта ± величина погрешности определения площади (P ± ΔP), м ²	9906 ± 35
3	Иные характеристики объекта	Установить публичный сервитут на основании ходатайства акционерного общества «Красноярская региональная энергетическая компания» (660049, Красноярский край, город Красноярск, Мира проспект, дом 10, пом. 55, ОГРН 1152468001773, ИНН 2460087269), в целях размещения ЛЭП-10 кВ, КТП 10/0,4 кВ, ЛЭП-0,4 кВ в составе объекта: «Строительство ЛЭП-10 кВ, КТП 10/0,4 кВ, ЛЭП-0,4 кВ, для электроснабжения объекта, расположенного по адресу: г. Канск, Северо-Западный промрайон, №15, 15В, 16В», площадью 9906 кв.м, в границах земельного участка с кадастровым номером 24:51:0101003:846 и в границах кадастровых кварталов 24:51:0101003, 24:51:0101022, сроком на 49 лет.

Раздел 2					
Сведения о местоположении границ объекта					
1. Система координат -					
2. Сведения о характерных точках границ объекта					
Обозначение характерных точек границ	Координаты, м		Метод определения координат характерной точки	Средняя квадратическая погрешность положения характерной точки (M _t), м	Описание обозначения точки на местности (при наличии)
	X	Y			
1	2	3	4	5	6
1	732835.00	86627.00	Аналитический метод	0,1	-
2	732834.76	86650.81	Аналитический метод	0,1	-
3	732837.17	86650.88	Аналитический метод	0,1	-
4	732839.23	86673.95	Аналитический метод	0,1	-
5	732830.92	86673.72	Аналитический метод	0,1	-
6	732831.75	86742.33	Аналитический метод	0,1	-
7	732827.75	86742.37	Аналитический метод	0,1	-
8	732826.91	86673.60	Аналитический метод	0,1	-
9	732817.14	86673.33	Аналитический метод	0,1	-
10	732817.78	86650.33	Аналитический метод	0,1	-
11	732824.77	86650.53	Аналитический метод	0,1	-
12	732826.33	86622.78	Аналитический метод	0,1	-
13	732851.82	86586.98	Аналитический метод	0,1	-
14	732919.53	86502.90	Аналитический метод	0,1	-
15	732944.40	86476.40	Аналитический метод	0,1	-
16	732933.19	86460.87	Аналитический метод	0,1	-
17	732915.16	86468.92	Аналитический метод	0,1	-
18	732881.09	86469.27	Аналитический метод	0,1	-
19	732879.80	86356.00	Аналитический метод	0,1	-
20	732864.48	86355.81	Аналитический метод	0,1	-
21	732862.50	86322.81	Аналитический метод	0,1	-
22	732819.25	86321.60	Аналитический метод	0,1	-
23	732817.47	86282.74	Аналитический метод	0,1	-
24	732810.75	86243.81	Аналитический метод	0,1	-
25	732816.93	86169.53	Аналитический метод	0,1	-
26	732832.16	86071.52	Аналитический метод	0,1	-
27	732813.37	86065.94	Аналитический метод	0,1	-
28	732823.10	85907.11	Аналитический метод	0,1	-
29	732833.08	85907.73	Аналитический метод	0,1	-
30	732823.83	86058.62	Аналитический метод	0,1	-
31	732843.38	86064.42	Аналитический метод	0,1	-
32	732826.87	86170.71	Аналитический метод	0,1	-
33	732820.83	86243.37	Аналитический метод	0,1	-
34	732827.42	86281.61	Аналитический метод	0,1	-
35	732828.81	86311.86	Аналитический метод	0,1	-
36	732869.72	86313.02	Аналитический метод	0,1	-
37	732871.39	86345.89	Аналитический метод	0,1	-
38	732889.66	86346.12	Аналитический метод	0,1	-
39	732890.99	86459.17	Аналитический метод	0,1	-
40	732912.98	86458.94	Аналитический метод	0,1	-
41	732936.55	86448.43	Аналитический метод	0,1	-
42	732957.34	86477.24	Аналитический метод	0,1	-
43	732927.09	86509.46	Аналитический метод	0,1	-
44	732859.80	86593.02	Аналитический метод	0,1	-
1	732835.00	86627.00	Аналитический метод	0,1	-

3. Сведения о характерных точках части (частей) границы объекта

Обозначение характерных точек части границы	Координаты, м		Метод определения координат характерной точки	Средняя квадратическая погрешность положения характерной точки (M _t), м	Описание обозначения точки на местности (при наличии)
	X	Y			
1	2	3	4	5	6
-	-	-	-	-	-

Раздел 3

Сведения о местоположении измененных (уточненных) границ объекта							
1. Система координат -							
2. Сведения о характерных точках границ объекта							
Обозначение характерных точек границ	Существующие координаты, м		Измененные (уточненные) координаты, м		Метод определения координат характерной точки	Средняя квадратическая погрешность положения характерной точки (M _t), м	Описание обозначения точки на местности (при наличии)
	X	Y	X	Y			
1	2	3	4	5	6	7	8
-	-	-	-	-	-	-	-

3. Сведения о характерных точках части (частей) границы объекта

Сведения о местоположении измененных (уточненных) границ объекта							
1. Система координат -							
2. Сведения о характерных точках границ объекта							
Обозначение характерных точек границ	Существующие координаты, м		Измененные (уточненные) координаты, м		Метод определения координат характерной точки	Средняя квадратическая погрешность положения характерной точки (Мп), м	Описание обозначения точки на местности (при наличии)
	X	Y	X	Y			
Обозначение характерных точек части границы	Существующие координаты, м		Измененные (уточненные) координаты, м		Метод определения координат характерной точки	Средняя квадратическая погрешность положения характерной точки (Мп), м	Описание обозначения точки на местности (при наличии)
	X	Y	X	Y			
1	2	3	4	5	6	7	8
-	-	-	-	-	-	-	-

Раздел 4

Схема расположения границ публичного сервитута



Масштаб 1:5000

Используемые условные знаки и обозначения:

	Характерная точка границы публичного сервитута
	Надписи номеров характерных точек границы публичного сервитута
	Граница публичного сервитута
	Граница кадастрового квартала
	Обозначение кадастрового квартала
	Существующая часть границы, имеющиеся в ЕГРН сведения о которой достаточны для определения ее местоположения
	Надписи кадастрового номера земельного участка
	Существующая часть границы объекта капитального строительства, имеющаяся в ЕГРН сведения о которой достаточны для определения ее местоположения

Подпись  Леонович Ю. Е.

Место для отпечатка печати (при наличии) лица, составившего описание местоположения границ объекта



Дата 28.06.2022г.

Сообщение о возможном установлении публичного сервитута


Управлением градостроительства администрации г.Канска рассматривается ходатайство АО «КрасЭЖо» об установлении публичного сервитута в целях размещения объекта электросетевого хозяйства, необходимого для подключения к электрическим сетям ЛЭП-10кВ, КТП 10/0,4 кВ, ЛЭП-0,4 кВ, в составе объекта: «Строительство ЛЭП-10 кВ, КТП 10/0,4 кВ, ЛЭП-0,4 кВ для электроснабжения объекта, расположенного по адресу: г.Канск, Северо-Западный промрайон, №15, 15В, 16В», сроком на 49 лет.

Публичный сервитут устанавливается в границах кадастровых кварталов 24:51:0101003, 24:51:0101022, общей площадью 9906 кв.м.
 Заинтересованные лица могут ознакомиться с поступившим ходатайством об установлении публичного сервитута и прилагаемым к нему описанием местоположения границ публичного сервитута, подать заявление об учете прав на земельные участки в Управление градостроительства администрации г. Канска по средствам почтовой связи, а также в приемные дни для консультаций понедельник, вторник с 8.00 до 12.00 ч. по адресу: 663600, Красноярский край, г. Канск, мкр. 4-й Центральный, 22. Телефон для справок 8(39161) 32865, 8(39161) 2-15-83.

Срок подачи заявлений – до 09.08.2022.

Сообщение о поступившем ходатайстве, об установлении публичного сервитута размещено на официальном сайте администрации города Канска «www.kansk-adm.ru» в сети Интернет и опубликовано в периодическом печатном издании «Канский вестник».

Приложение: План границ объекта.

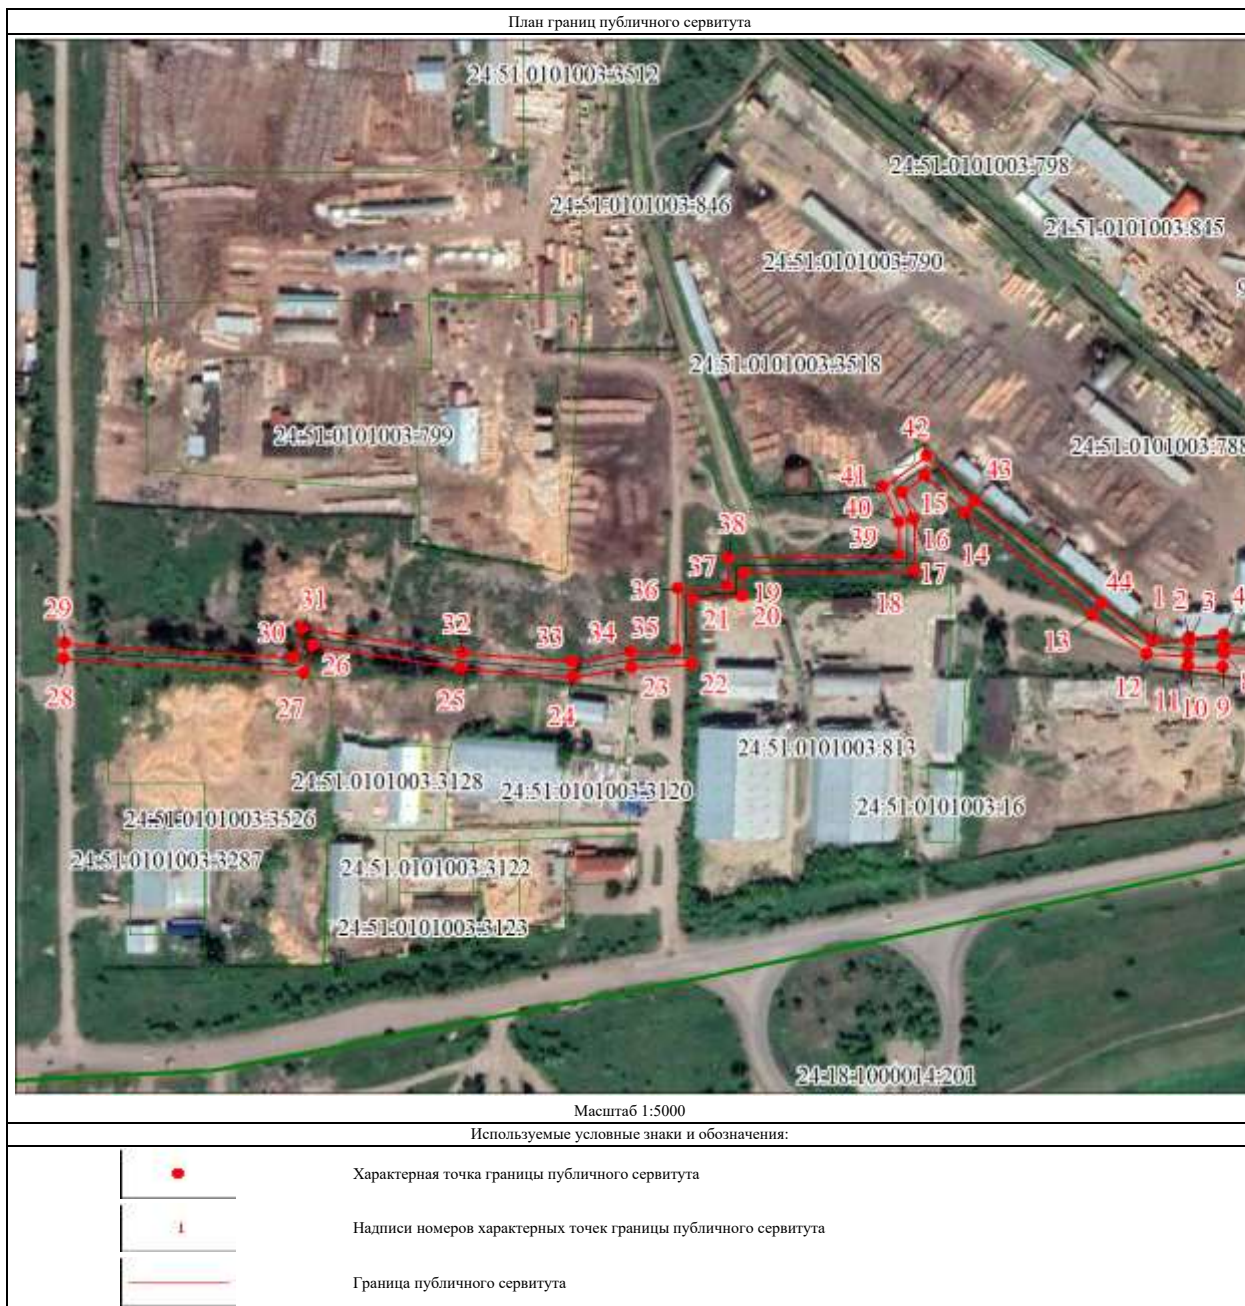



Мира пр., д. 10, Красноярск, 660040
 телефон (391) 228-62-07, 228-62-24
 e-mail: mail@kranco24.ru
 сайт: www.kranco24.ru
 ОГРН 115246800777 / ОКПО 7378580
 ИНН 2460087269 / КПП 24601001

№ 04/2022 от 14.07.2022 г.
 № 7 от 20 г.

Хозяйство об установлении публичного сервитута	
Администрация города Канска	
(наименование органа, предоставляющего ходатайство об установлении публичного сервитута)	
2 Сведения о лице, представляющем ходатайство об установлении публичного сервитута (далее - заявитель):	
2.1 Полное наименование	Акционерное общество «Красноярская региональная энергетическая компания»
2.2 Сокращенное наименование	АО «КрасЭко»
2.3 Организационно-правовая форма	Акционерное общество
2.4 Почтовый адрес (адрес, субъект Российской Федерации, населенный пункт, улица, дом)	660049, г. Красноярск, пр. Мира, 10, пом. 33
2.5 Фактический адрес (адрес, субъект Российской Федерации, населенный пункт, улица, дом)	660049, г. Красноярск, пр. Мира, 10, пом. 33
2.6 Адрес электронной почты	mail@kranco24.ru
2.7 ОГРН	115246800777
2.8 ИНН	2460087269
3 Сведения о представителе заявителя:	
3.1 Фамилия	Матвеева
Имя	Наталья

Отчество (при наличии)		Васильева
3.2 Адрес электронной почты	Matveeva@kranco24.ru	
3.3 Телефон	8964-811-16-03	
3.4 Наименование и реквизиты документа, подтверждающего полномочия представителя заявителя	Доверенность № 141 от 13.01.2022г.	
4	Пропшу установить публичный сервитут в отношении земель и (или) земельных(ых) участков(ов) в целях (указываются цели, предусмотренные статьями 39.37 Земельного кодекса Российской Федерации или статьей 3.6 Федерального закона от 23 октября 2001 г. № 137-ФЗ «О введении в действие Земельного кодекса Российской Федерации»): - и 1 ст. 39.37 ЗК РФ – размещение объекта электросетевого хозяйства, необходимого для подключения к электрическим сетям (ЛЭП-10 кВ, КТП 10/0,4 кВ, ЛЭП-0,4 кВ в составе объекта: «Строительство ЛЭП-10 кВ, КТП 10/0,4 кВ, ЛЭП-0,4 кВ, для электроснабжения объекта, расположенного по адресу: г. Канск, Северо-Западный промрайон, №15, 15В, 16В»).	
5	Испрашиваемый срок публичного сервитута	49 лет
6	Срок, в течение которого в соответствии с расчетом заявителя использование земельного участка (его части) и (или) расположенного на нем объекта недвижимости в соответствии с их разрешенным использованием будет в соответствии с подпунктом 4 пункта 1 статьи 39.41 Земельного кодекса Российской Федерации невозможно или существенно затруднено (при возникновении таких обстоятельств): Срок строительства ЛЭП-10 кВ, КТП 10/0,4 кВ, ЛЭП-0,4 кВ – 2 месяца	
7	Обоснование необходимости установления публичного сервитута: 1. Установление публичного сервитута на испрашиваемом земельном участке необходимо в целях размещения линейного объекта для осуществления технологического присоединения к электрическим сетям на основании п. 1 статьи 39.37 Земельного кодекса РФ. 2. Технологическое присоединение к электрическим сетям силового оборудования заявителей осуществляется в соответствии с договорами № 4-21/22-ТП от 11.01.2022г. заключенными между АО «КрасЭко» и ООО «Восточносибирская металлургическая компания», № 998-21/21-ТП от 21.12.2021г., № 974-21/21-ТП от 15.12.2021г., заключенными	

между АО «КрасЭко» и ООО «ВОСТОК». Точка подключения: ВЛ-10 кВ Ф.9-03 от № 25.

В соответствии с перечнем случаев, при которых для строительства, реконструкции линейного объекта не требуется подготовка документации по планировке территории, утвержденного постановлением Правительства РФ от 12.11.2020г. № 1816 в отношении данного линейного объекта не требуется подготовка проекта планировки и межевания территории.

4. Проектирование линейного объекта выполняется согласно градостроительного и технического регламентов, устанавливающих требования по обеспечению безопасной эксплуатации зданий, строений, сооружений линейного объекта, а также соблюдения требований, установленных пунктами 8 и 9 статьи 23 Земельного кодекса РФ. При пересечении с существующими и проектируемыми инженерными коммуникациями соблюдаются все действующие нормативно-технические документы.

5. К ходатайству прилагается схема на кадастровом плане территории, на которой приводится изображение сравнительных вариантов размещения инженерного сооружения.

Обоснование предлагается вариантов размещения:

Вариант 1 – размещение сетей в границах земельного участка и кадастровым номерами 24:51:0101003:846 и в границах кадастровых кварталов 24:51:0101003, 24:51:0101022. Протяженность трассы составит 1008 м. Строительство объекта от выбранной точки подключения наименее обременительно для правообладателей земельных участков. Вариант 1 сочетает в себе минимальную длину проектируемого объекта и обеспечение оперативного доступа для безопасной эксплуатации инженерного сооружения. При пересечении с существующими и проектируемыми инженерными коммуникациями соблюдаются все действующие нормативно-технические документы. Вариант 1 является наиболее целесообразным.

Вариант 2 – размещение сетей в границах земельных участков с кадастровыми номерами 24:51:0101003:3326, 24:51:0101003:846 и в границах кадастровых кварталов 24:51:0101003, 24:51:0101022. Протяженность трассы составит 1036 м. Данный вариант предусматривает оное значительное количество зеленых насаждений, а также не предусматривает оптимальное обеспечение оперативного доступа для безопасной эксплуатации инженерного сооружения. Вариант 2 является нецелесообразным.

Вариант 3 – размещение сетей в границах земельных участков с кадастровыми номерами 24:51:0101003:70, 24:51:0101003:846, 24:51:0101003:3318, 24:51:0101003:788 и в границах кадастровых кварталов 24:51:0101003, 24:51:0101022. Протяженность трассы составит 1026 м. Проектируемый объект размещается на значительном количестве земельных участков третьих лиц, что влечет за собой наличие обременения. Кроме того, данный вариант не

предусматривает оптимальное обеспечение оперативного доступа для безопасной эксплуатации инженерного сооружения. Вариант 3 является нецелесообразным.	
Таким образом, Вариант 1 предложенных вариантов выбран как оптимальный, учитывающий минимальные затраты, а также сроки на строительство объекта (выбран самый короткий). Данный вариант сочетает в себе оптимальное обеспечение оперативного доступа для безопасной эксплуатации инженерного сооружения, а также наименее обременительно для правообладателей земельных участков.	
8	Сведения о правообладателе инженерного сооружения, которое переносится в связи с изъятием земельного участка для государственных или муниципальных нужд в случае, если заявитель не является собственником указанного инженерного сооружения (в данном случае указываются сведения в объеме, предусмотренном пунктом 2 настоящей Формы) (заполняется в случае, если ходатайство об установлении публичного сервитута подается с целью установления сервитута в целях реконструкции инженерного сооружения, которое переносится в связи с изъятием такого земельного участка для государственных или муниципальных нужд)
9	Кадастровые номера земельных участков (при их наличии), в отношении которых испрашивается публичный сервитут в границах которых внесены в Единый государственный реестр недвижимости
	24:51:0101003:846 24:51:0101003 24:51:0101022
10	Вид права, на котором инженерное сооружение принадлежит заявителю (если подано ходатайство об установлении публичного сервитута в целях реконструкции или эксплуатации инженерного сооружения)
11	Сведения о способах представления результатов рассмотрения ходатайства: в виде электронного документа, который направляется уполномоченным органом заявителю посредством электронной почты <input type="checkbox"/> да в виде бумажного документа, который заявитель получает непосредственно при личном обращении <input type="checkbox"/> да или посредством почтового отправления <input type="checkbox"/>
12	Документы, прилагаемые к ходатайству: 1. Описание местоположения границ публичного сервитута в формате pdf и word – на 4 л. в 1 экз. 2. Описание местоположения границ публичного сервитута в формате xml. 3. Копия технических условий для присоединения к электрическим сетям № 4-21/22-ТП от 11.01.22г. – на 2 л. в 1 экз.

	<p>4. Копия условий жилищного договора об осуществлении технологического присоединения к электрическим сетям – на 3 л. в 1 экз.</p> <p>5. Сравнительная схема взаимного размещения – на 1 л. в 1 экз.</p> <p>6. Схема площадей – на 1 л. в 1 экз.</p> <p>7. Копия доверенности на имя Н.В. Митченко № 141 от 13.01.2022г. – на 2 л. в 1 экз.</p>						
13	Подтверждаю согласие на обработку персональных данных (сбор, систематизацию, накопление, хранение, уточнение (обновление, изменение), использование, распространение (в том числе передачу), обезличивание, блокирование, уничтожение персональных данных, а также иных действий, необходимых для обработки персональных данных в соответствии с законодательством Российской Федерации), в том числе в автоматизированном режиме						
14	Подтверждаю, что сведения, указанные в настоящем ходатайстве, на дату представления ходатайства достоверны; документы (копии документов) и содержание в них сведений соответствуют требованиям, установленным статьей 19 А1 Земельного кодекса Российской Федерации						
15	<table border="0"> <tr> <td>Подпись:</td> <td>И.В. Митченко</td> <td>Дата:</td> </tr> <tr> <td></td> <td>(подпись, фамилия)</td> <td>« 07 » июля 2022г.</td> </tr> </table>	Подпись:	И.В. Митченко	Дата:		(подпись, фамилия)	« 07 » июля 2022г.
Подпись:	И.В. Митченко	Дата:					
	(подпись, фамилия)	« 07 » июля 2022г.					

Иск. Елена Евгеньевна Антонова
 С.п. №48110601
 E-mail: 1Antonova@bk.ru

